
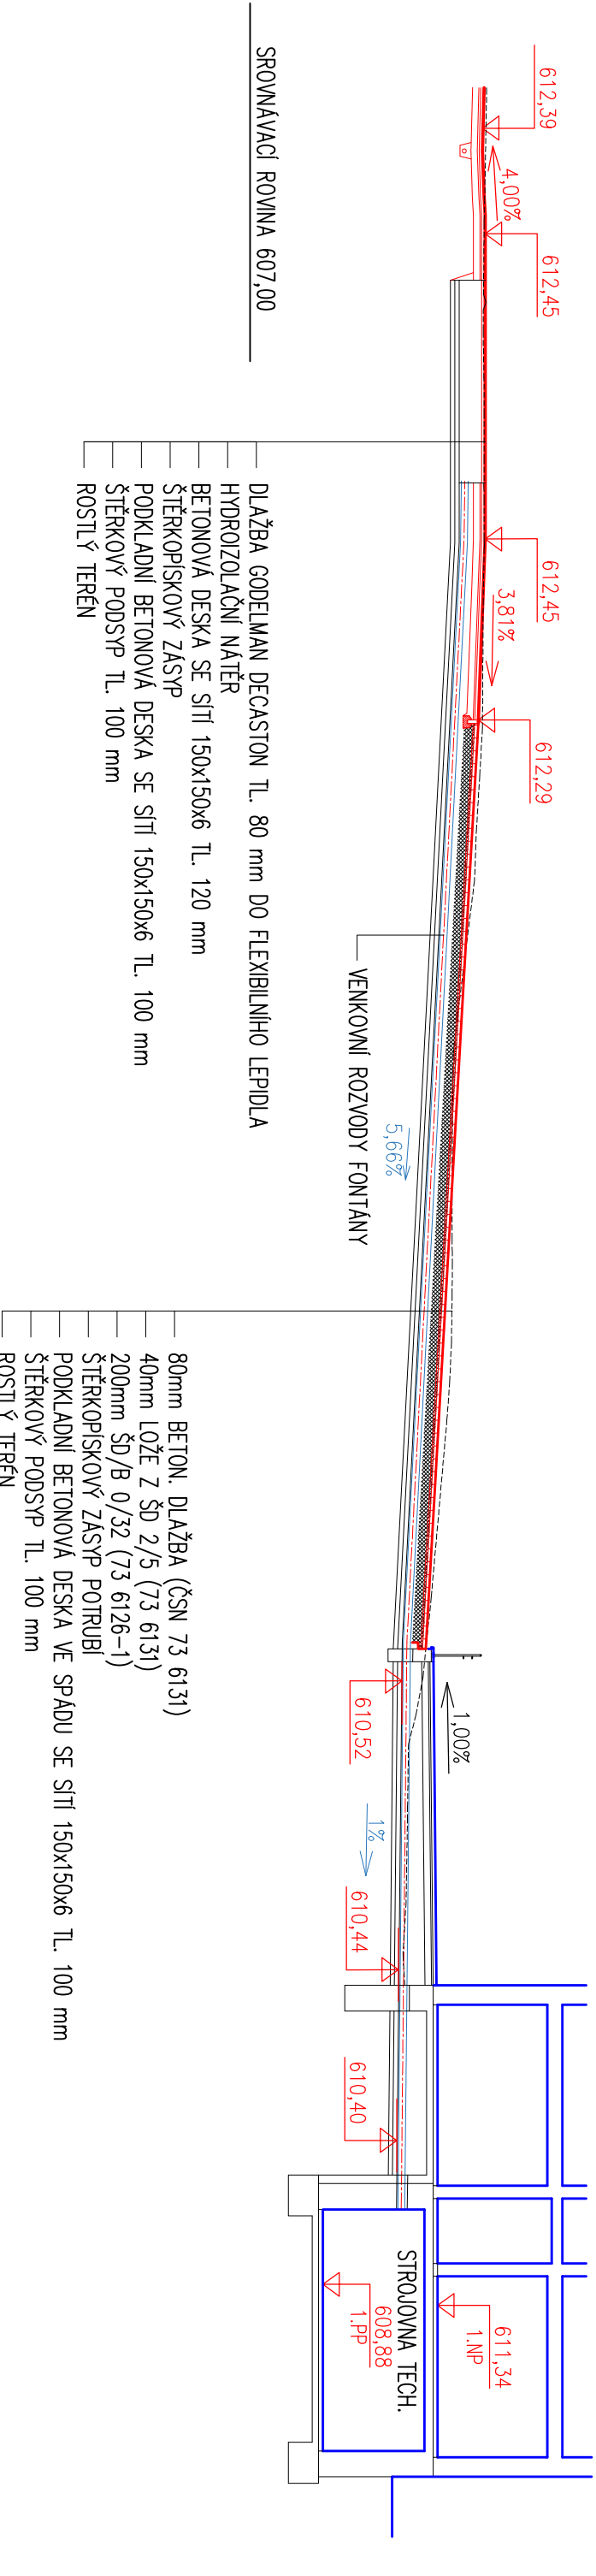



Fontána	Park	Chodník	terasa	Objekt č.p. 653
---------	------	---------	--------	-----------------

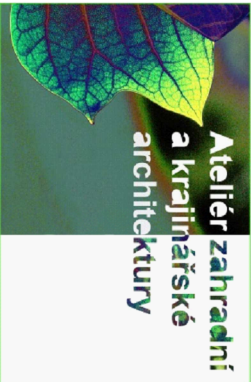

POZNÁMKA:  
– v místě kořenového systému budou venkovní rozvody celé obetonované

<div><div></div><div></div></div>		Otisk autorizačního razítka:	
Projektant:	Mirek Pilka, DiS.	Zodpovědný projektant:	Ing. Zdeněk Brejcha
Vypracoval:	Mirek Pilka, DiS.	Gen. Projektant / HIP:	Ing. Nikola Prinzová
Kraj:	Karlovarský	MěÚ:	Horní Slavkov
Objednatel:	Město Horní Slavkov, Dlouhá 634/12, 357 31 Horní Slavkov	Číslo zakázky:	2018065
Název akce:	Úpravy parkové plochy u č.p. 653, Horní Slavkov	Stupeň:	DÚR+DSP+DPS
Stavební část:	D.2.1 Objekty technologických zařízení	Číslo přílohy:	Paré číslo:
Stavební objekt:	SO 103 Fontána - technologická část	D.2.1.8	
Příloha:	Schématický řez venkovních rozvodů	Měřítko: 1:150	