




ZARÍZENÍ č. 1  
KUCHYNĚ – VARNÁ  
 $V_p = 3.080 \text{ m}^3/\text{h}$   
 $V_0 = 3.080 \text{ m}^3/\text{h}$

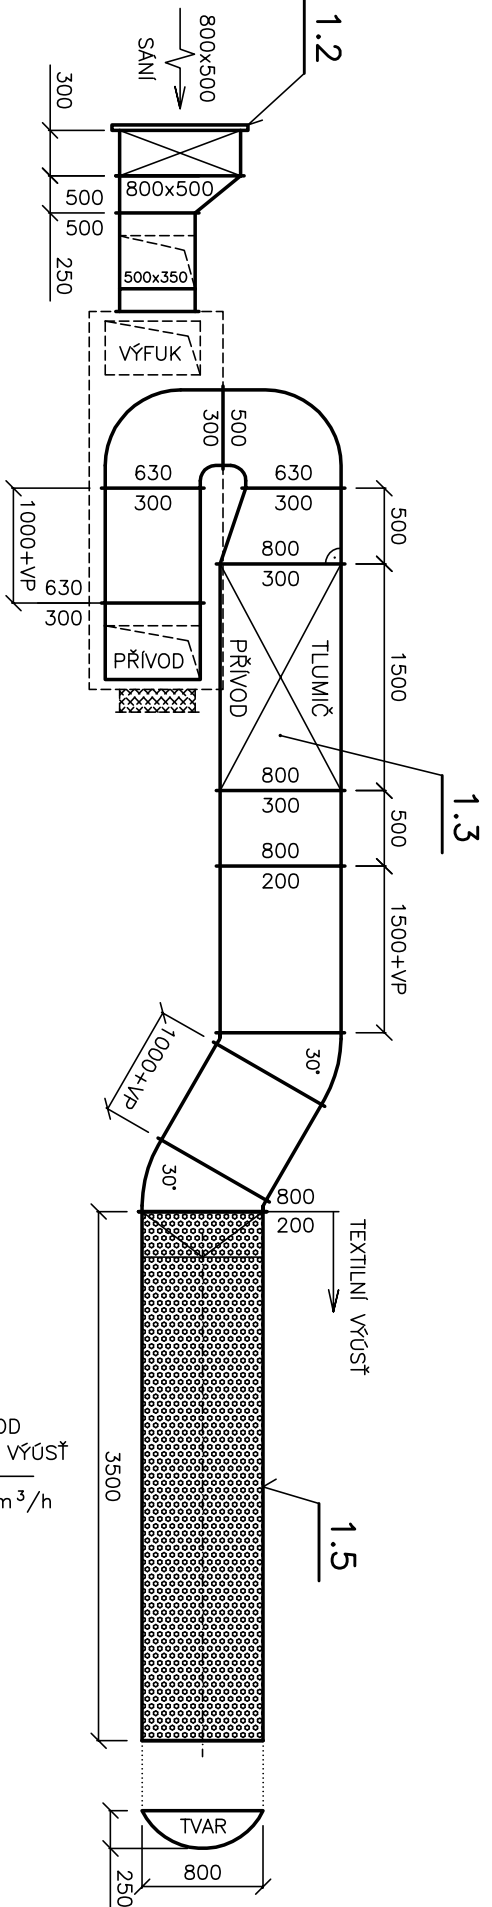


ZARÍZENÍ č. 3  
SKLADY POTRAVIN  
 $V_0 = 325 \text{ m}^3/\text{h}$

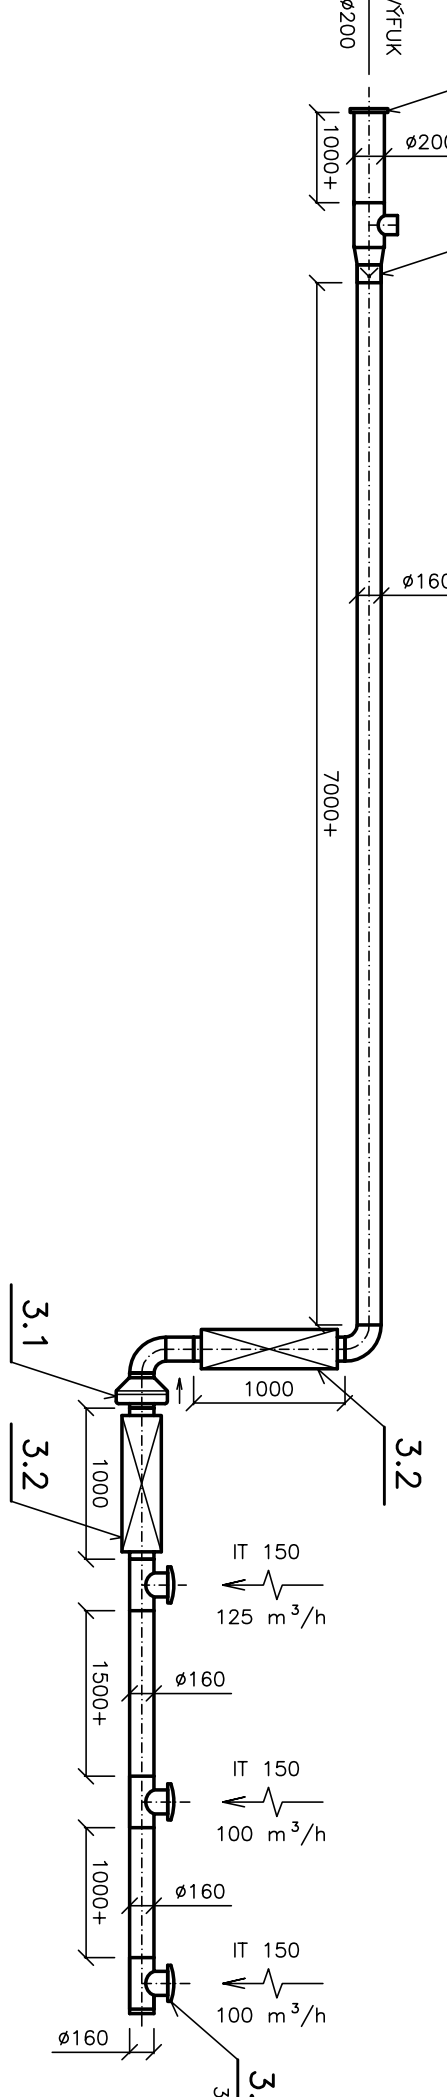


ZARÍZENÍ č. 2  
HYGIENICKÁ ZARÍZENÍ  
ŠATNY  
 $V_0 = 200 \text{ m}^3/\text{h}$

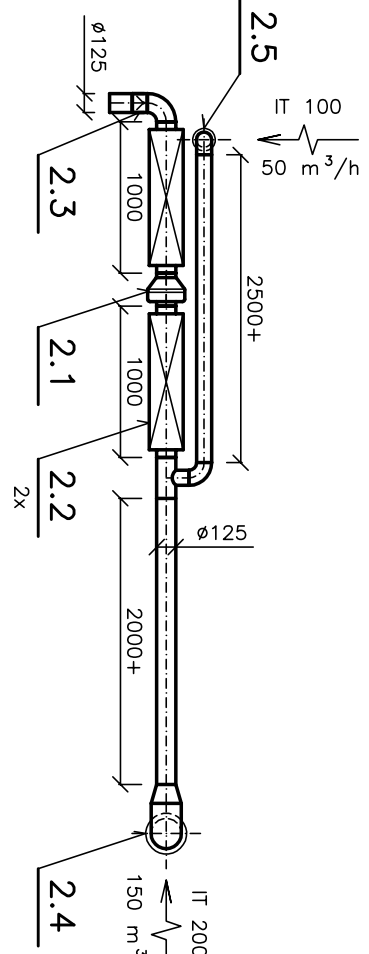


"P"

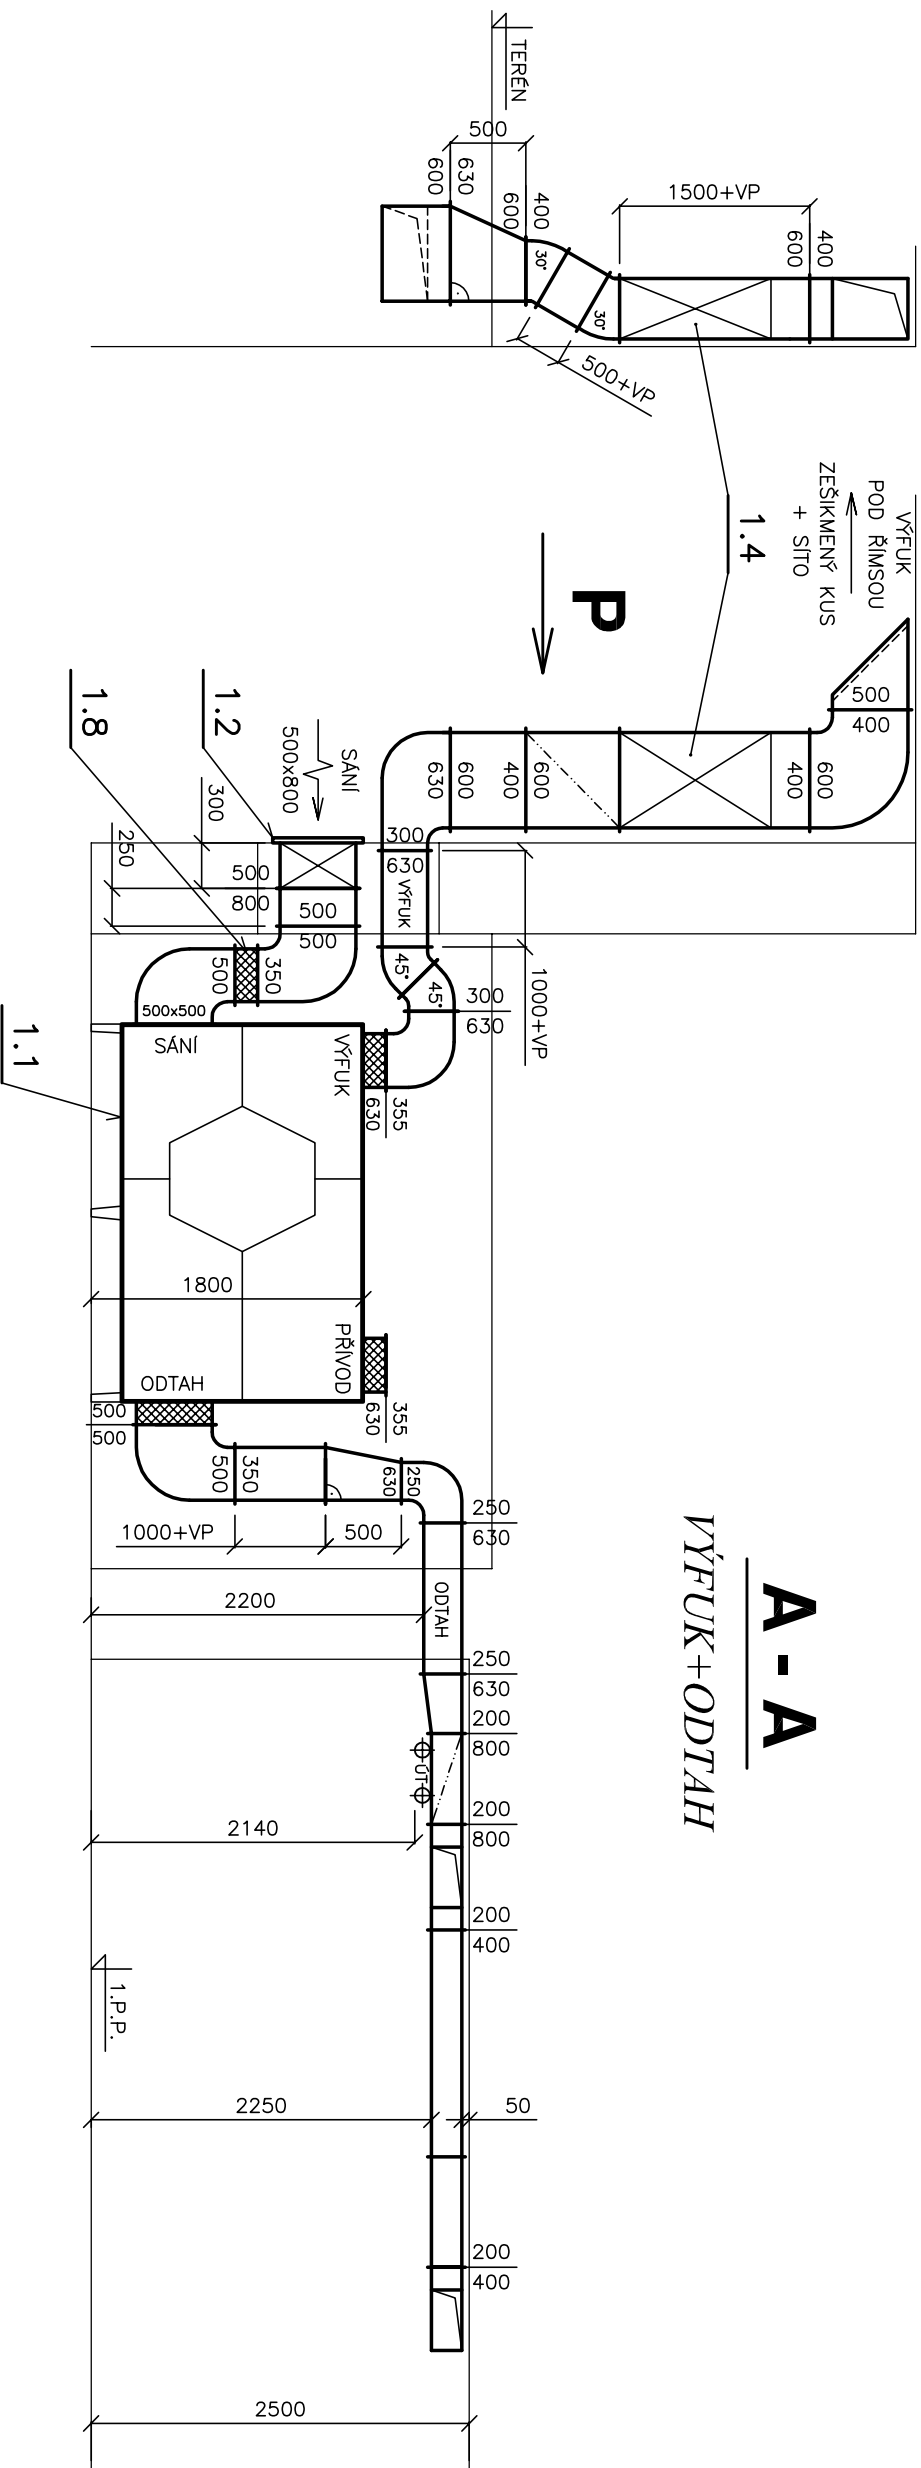

A - A  
VÝFUK+ODTAH

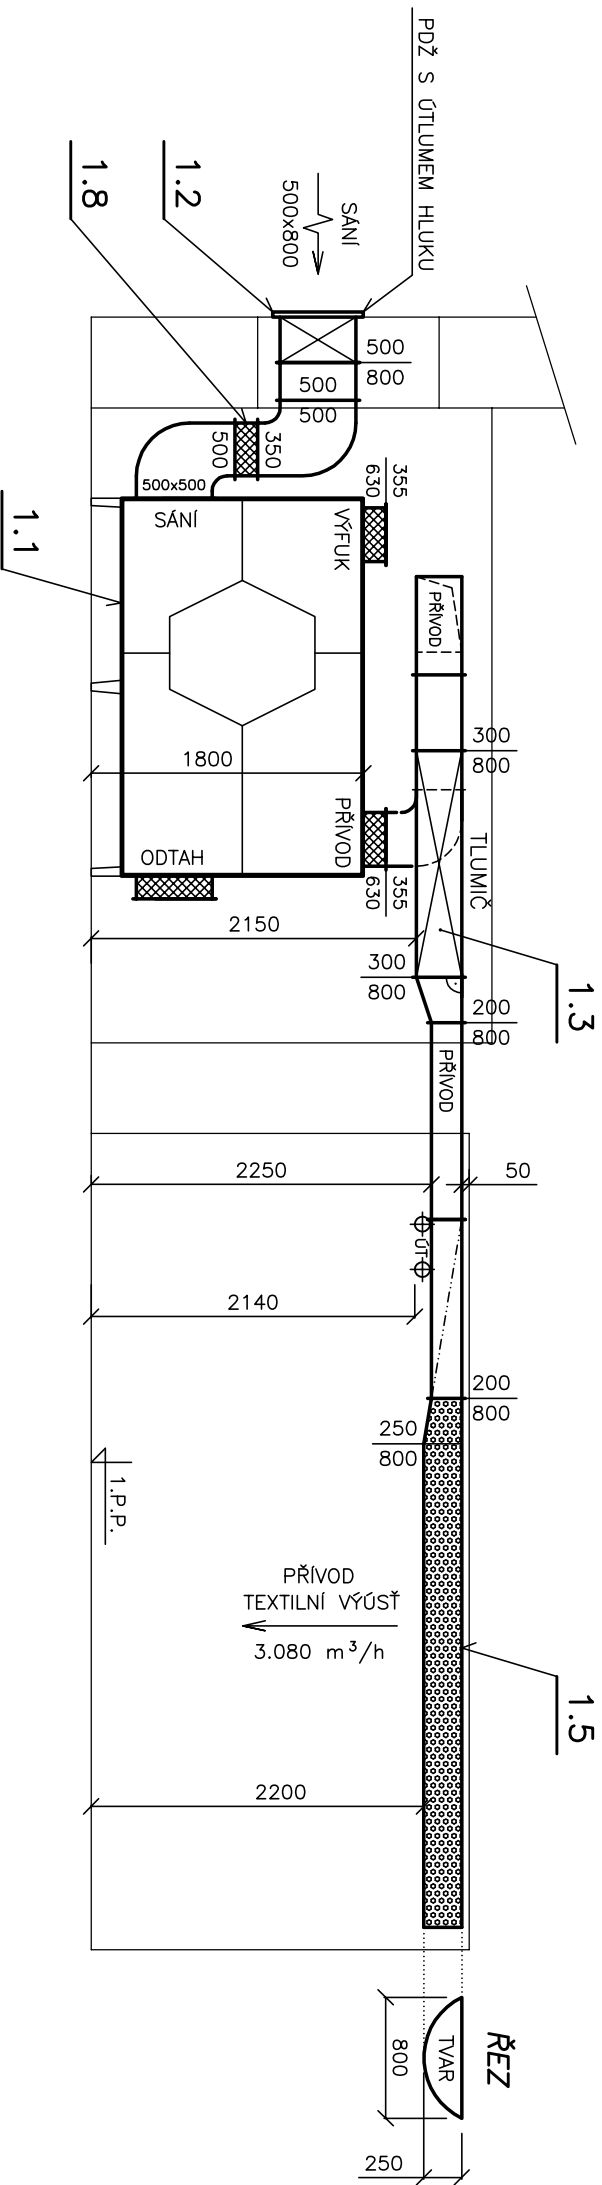


A - A  
SÁNÍ+PŘÍVOD

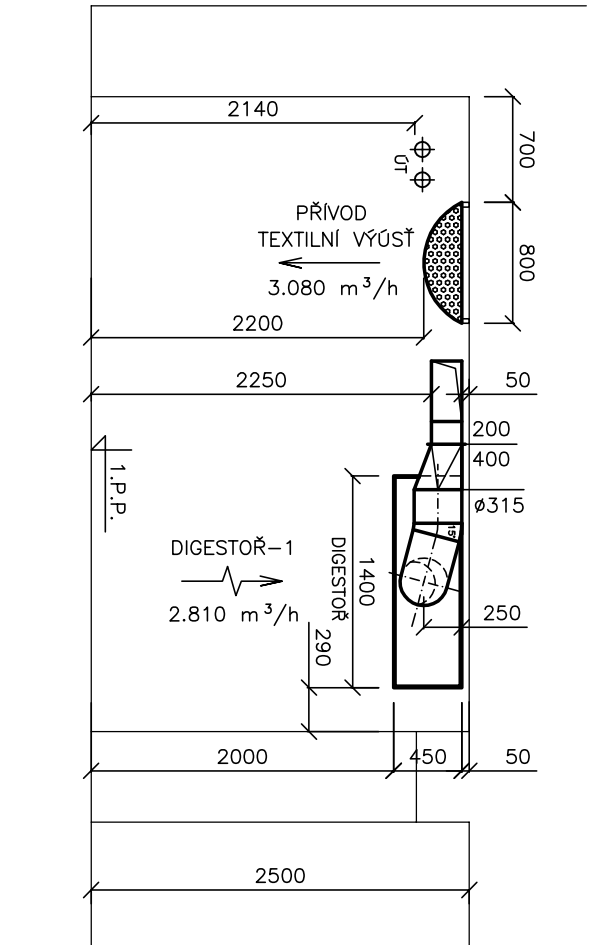

B - B

STAVBA		PROJEKT	
PROJEKTANT	Petr Matoušek	PROJEKTANT	Petr Matoušek
INVESTOR	MěÚ Hradištko, Družba 634/12, 357 31 Hradištko	INVESTOR	MěÚ Hradištko, Družba 634/12, 357 31 Hradištko
OBJEDNATEL	Centra stávk. a.s., Záhradní 928, 357 31 Hradištko	OBJEDNATEL	Centra stávk. a.s., Záhradní 928, 357 31 Hradištko
STAVEBNÍ ÚPRAVY KUCHYNĚ MŠ U SLUNEČNÁ DLOUHÁ 620/1, HORNÍ SLAVKOV D.1.6 - VZDUCHOTECHNIKA		DOKUMENTACE PRO PROVEDENÍ STAVBY	
AKCE	Kartářský	STAVBA	AKCE
DATA	06 / 2020	DATA	06 / 2020
PŮDORYS - 1.P.P.		DOKUMENTACE	
DOKUMENTACE		DOKUMENTACE	

ZARÍZENÍ č. 1  
KUCHYNĚ – VARNÁ  
 $V_p = 3.080 \text{ m}^3/\text{h}$   
 $V_0 = 3.080 \text{ m}^3/\text{h}$   
 $P_e = 5.0 \text{ kW (3x400 V)}$   
 $P_e = 7.2 \text{ kW (3x 400 V)}$   
ELEKTRICKÝ OHRNAC

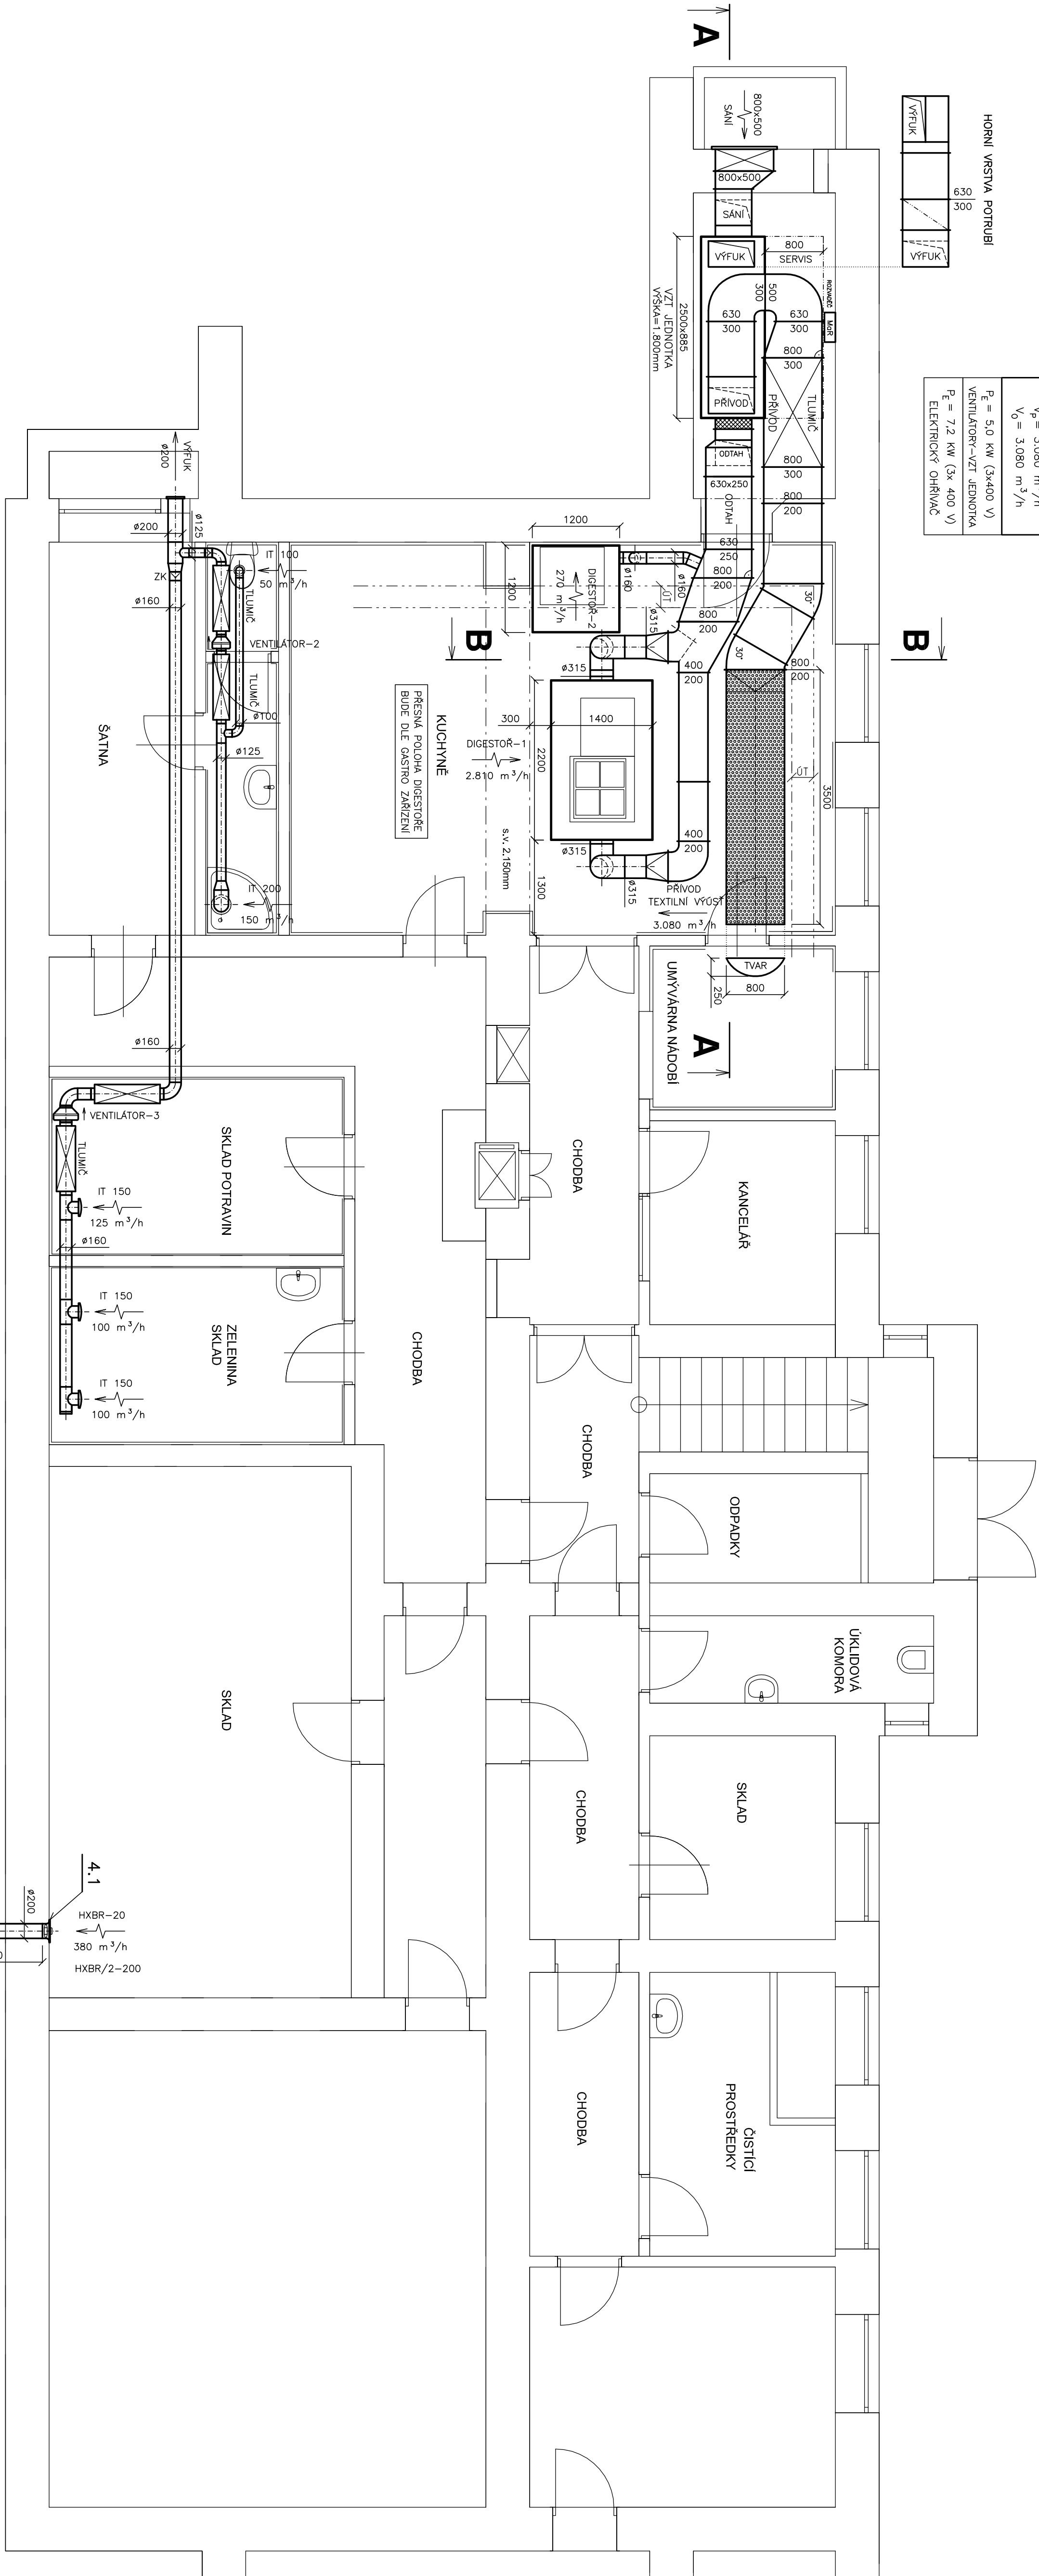

ZARÍZENÍ č. 2  
HYGIENICKÁ ZARÍZENÍ  
ŠATNY  
 $V_0 = 200 \text{ m}^3/\text{h}$   
 $P_e = 0.065 \text{ kW (230 V)}$

ZARÍZENÍ č. 3  
SKLADY POTRAVIN  
 $V_0 = 325 \text{ m}^3/\text{h}$   
 $P_e = 0.115 \text{ kW (230 V)}$

ZARÍZENÍ č. 4  
SKLAD  
 $V_0 = 380 \text{ m}^3/\text{h}$   
 $P_e = 0.08 \text{ kW (230 V)}$

