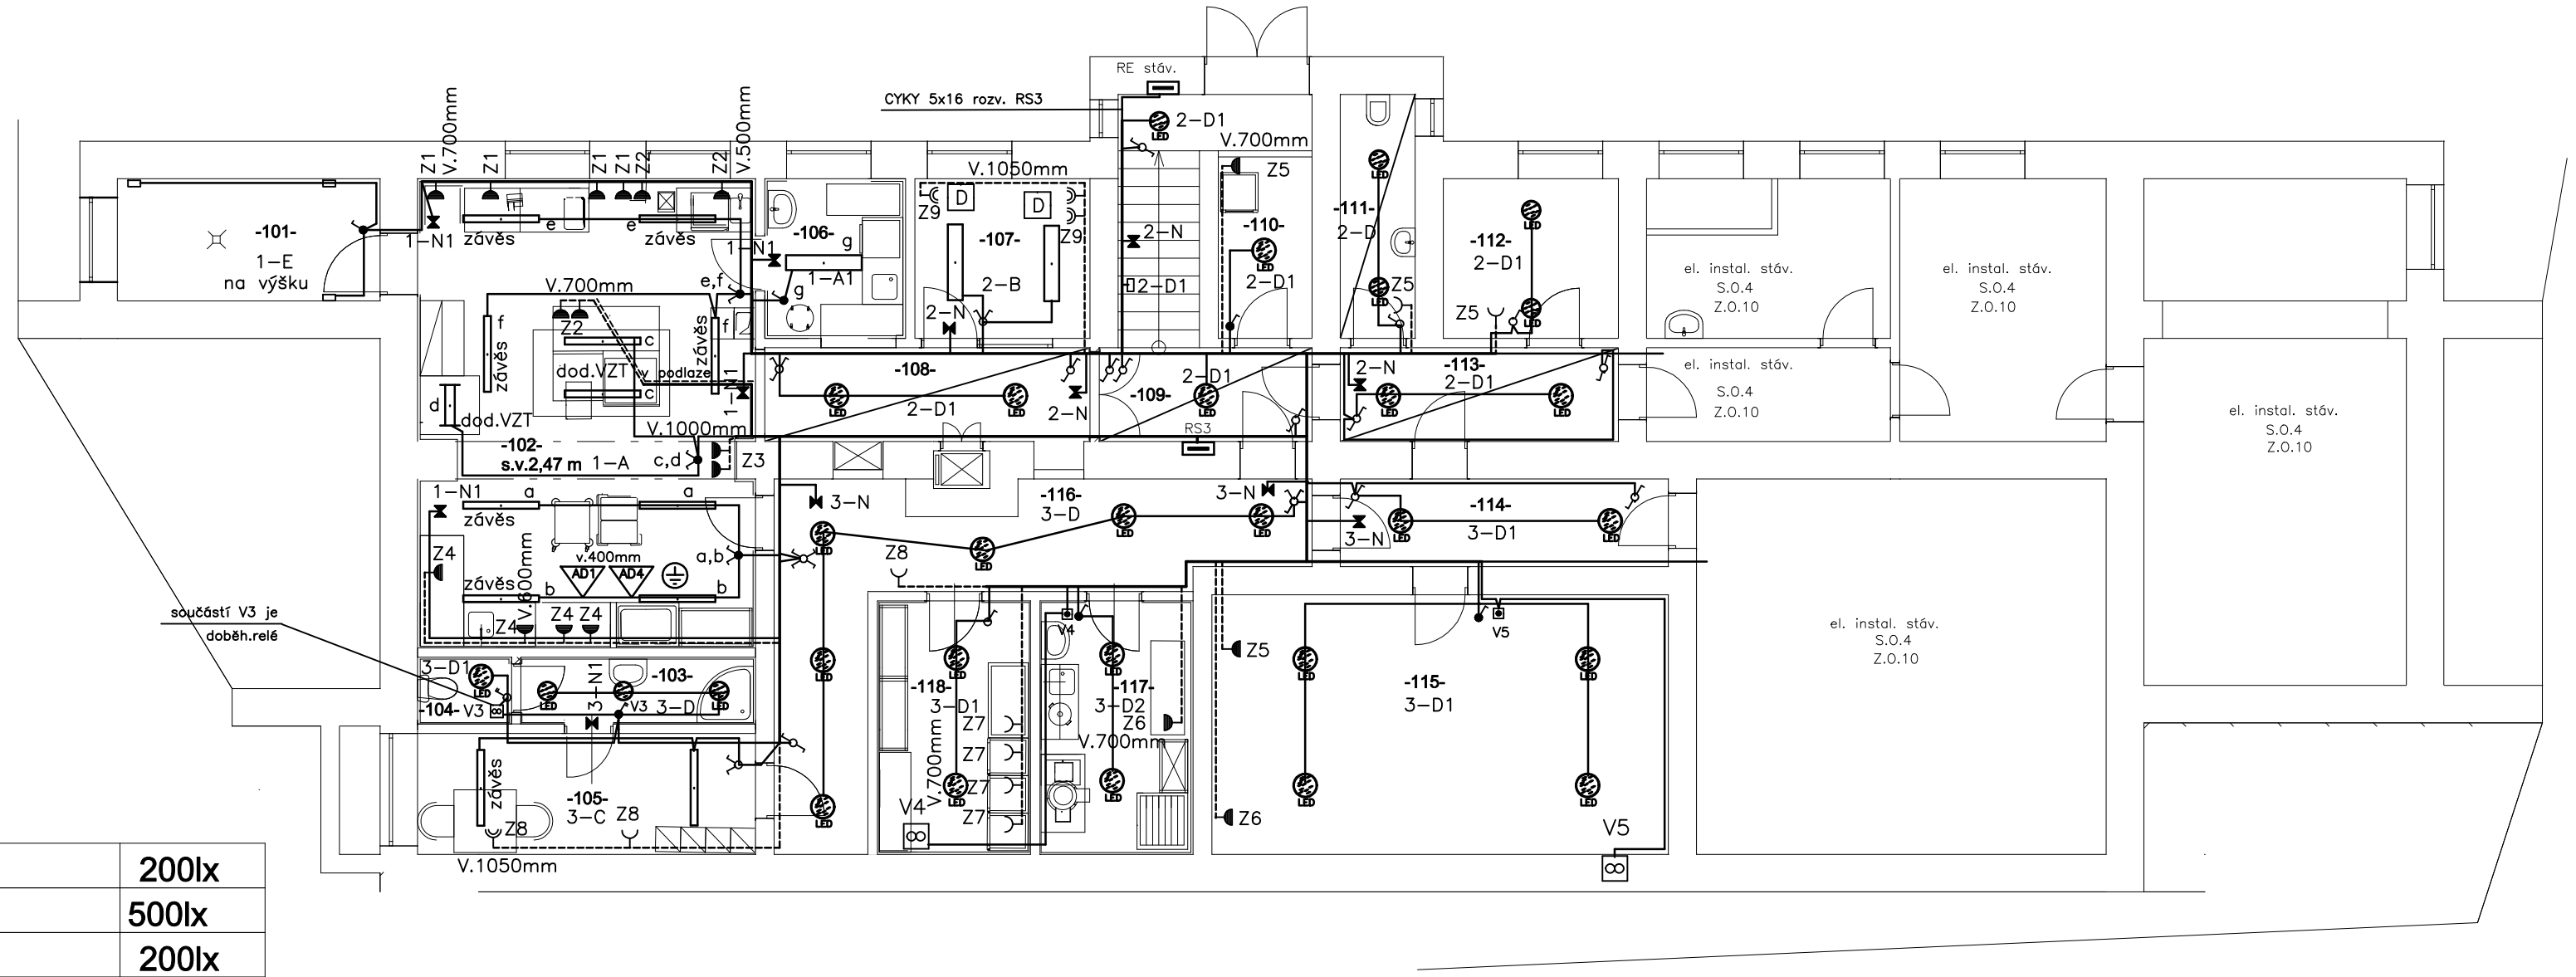

-101-	Vzduchotechnika	200lx
-102-	Kuchyně	500lx
-103-	Umývárna	200lx
-104-	WC	200lx
-105-	Šatna + denní místnost	300lx
-106-	Umývárna stolního nádobí	500lx
-107-	Kancelář	500lx
-108-	Chodba	200lx
-109-	Chodba + Schodiště	150lx
-110-	Sklad chlazeného odpadu	200lx
-111-	Úklidová komora	200lx
-112-	Příruční sklad	200lx
-113-	Chodba	150lx
-114-	Chodba	150lx
-115-	Prádelna + Sušárna	300lx
-116-	Chodba	150lx
-117-	Sklad + Hrubá přípravna zeleniny	300lx
-118-	Sklad potravin	200lx

POZNÁMKA

Přívody ke svítidlům budou provedeny kabely CYKY v lištách.

Ostatní rozvody budou provedeny vodiči CYKYLO nebo CYKY pod omítkou.

Spínače a zásuvky osadit ve výši 1200mm nad čistot podlahou, jinak dle dle popisu.

Podhled SDK osazen ve v. 2200 mm.

Okótování zásuvek viz projekt gastrotechnologie nebo podklady dodavatele.

Rozvody v podlaze provést v ochr. trubkách.

Rozvody budou koordinovány s aktuální dodávkou VZT a gastrotechnologie.

LEGENDA PŘÍSTROJŮ

- Tlač. ovladač p.o.
- Spinač 1 pól. p.o.
- Spinač sériový p.o.
- Zásuvka jednonásobná p.o.
- Zásuvka dvojitá p.o.
- Zá. dvojitá s přep.ochr.p.o.
- Svítidlo LED
- Svítidlo LED
- Svítidlo nouzové
- Ventilátor
- Ochranné pospojování
- Rozvaděč
- Domácí telefon
- Zvonkové tablo,el.vrátný
- Zvonkové tlačítko

ROZVODNÁ SOUSTAVA: 3NPE str. 50Hz, 400V / TN-S

Vypracoval	Z.Kemr	Odp.projektant	Z.Kemr	Zdeněk Kemr projekce elektro tel.776 0202 77 IČO 1004 7239
Investor:	MěÚ Horní Slavkov, Dlouhá 634/12			
Kraj:	Karlovarský			
Stav.úpravy kuchyně MŠ U Sluníčka Horní Slavkov, Dlouhá 620/1 Elektroinstalace				Zak.číslo 19308a
				Datum 21.6.2020
				Stupeň DPS
				Měřítko 1:100
Půdorys 1.PP el. instalace				503