


ZDP
ZÁŘENÍ DALKOVÉHO PŘENOSU

EPS
ÚSTŘEDNA EPS+ZDP

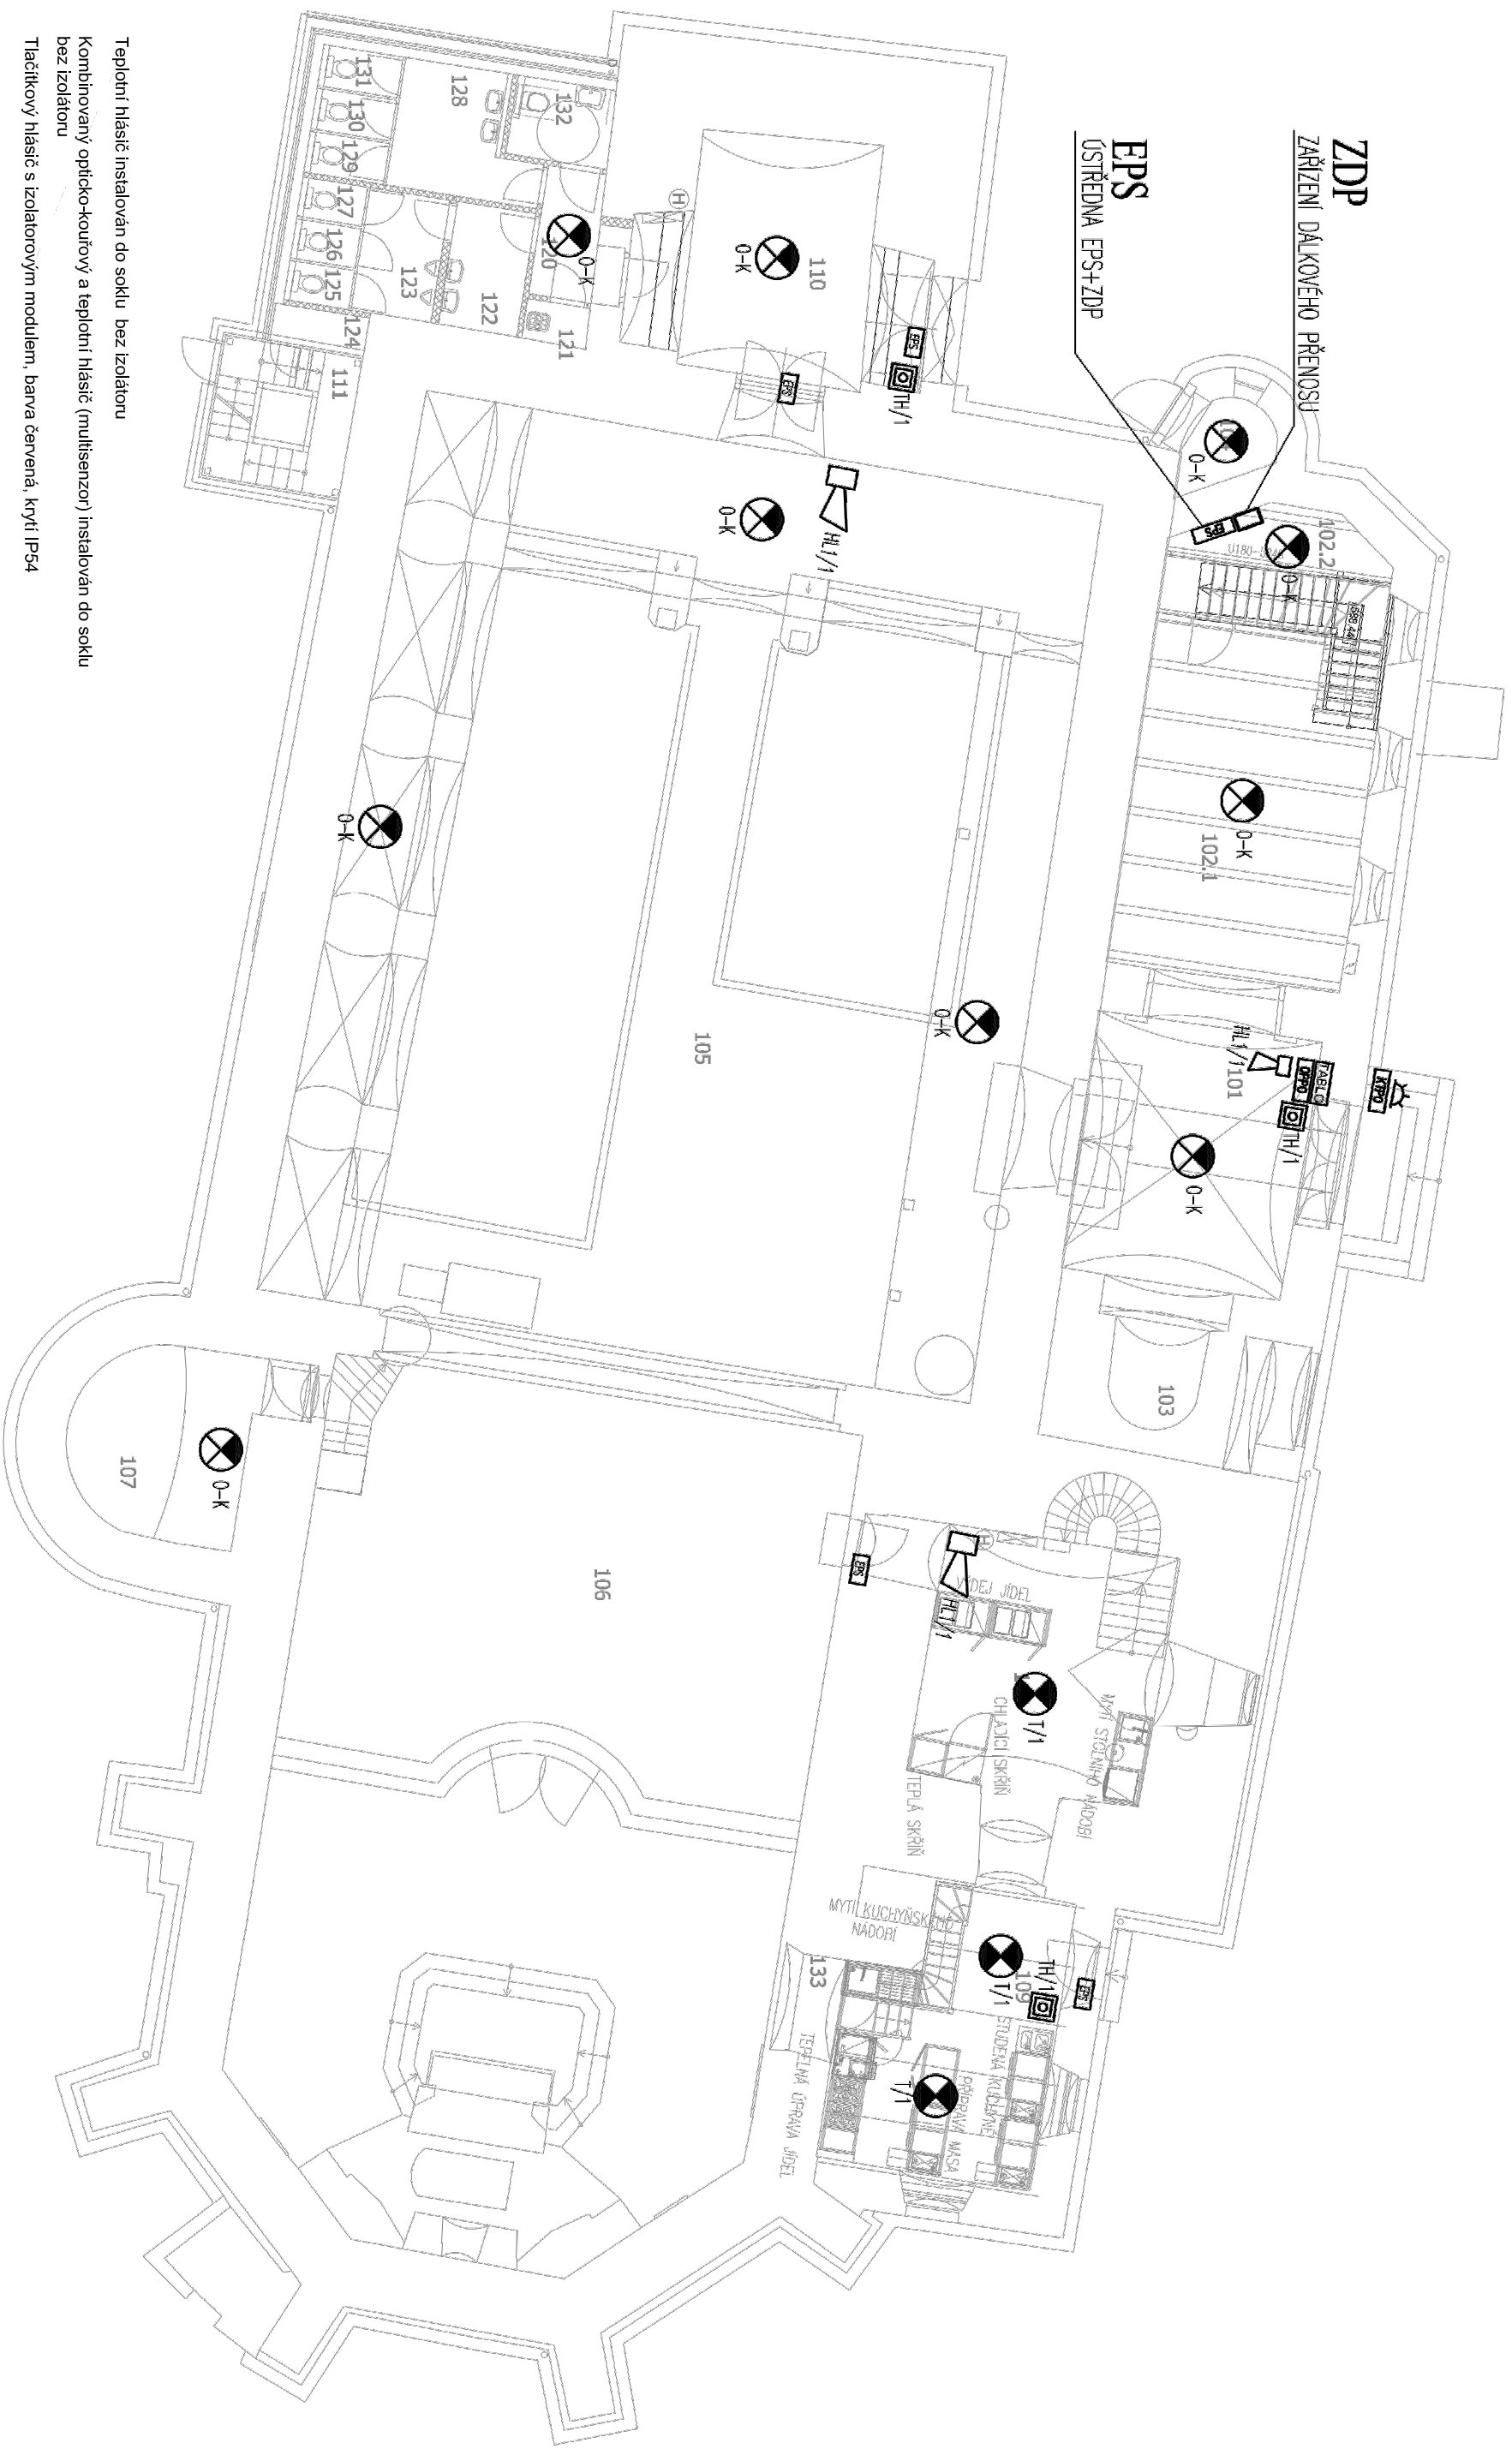

Teplotní hlásič instalován do soklu bez izolátoru

Kombinovaný opticko-kouřový a teplotní hlásič (multisenzor) instalován do soklu bez izolátoru

Tlačítkový hlásič s izolatorovým modulem, barva červená, krytí IP54

Červená siréna s regulací hlasitosti včetně patice v provedení IP55

Stroboskop červený včetně patice v provedení IP55

Požární ústředna

Extenzi tablo obsluhy bez zdroje včetně desky připojení a vstupně výstupní desky

Obslužné pole požární ochrany

Klíčový trezor požární ochrany