

Město Horní Slavkov

Adresa: Dlouhá 634/12, 357 31 Horní Slavkov

IČ: 00259322

DIČ: CZ00259322

Bankovní spojení: Česká spořitelna a.s.

Číslo účtu: 19-862175349/0800

oprávněn jednat ve věcech smluvních: Alexandr Terek; tel: 721 796 727

oprávněn jednat ve věcech technických: Bc. Ondřej Lukeš; tel: 724 754 693, Petra

Bednářová; tel: 724 755 079

(dále objednatel)

a

ZIP o. p. s.

se sídlem Tomanova 3-5, č.p. 2424, 2645, 301 00 Plzeň

zastoupený ředitelem Mgr. Radkem Širokým, Ph.D.

zapsaný v rejstříku o.p.s. vedeném u Krajského soudu v Plzni, oddíl O, vložka 45

IČ: 26324105

DIČ: CZ26324105

bankovní spojení: KB Plzeň

číslo účtu: 78-1601640227/0100

oprávněn jednat ve věcech smluvních: Mgr. Radek Široký, Ph.D.; tel.: 777 915 600

oprávněn jednat ve věcech technických: Mgr. Radek Široký, Ph.D.; tel.: 777 915 600

(dále zhotovitel)

uzavírají tuto

Záměr zveřejněn dne /

Smlouva schválena usnesením RM 217/18/21

Datum zveřejnění smlouvy 1054 30 3322 61 21

Finanční krytí - podpis spr. rozpočtu 10712/21/30

Přijetí a podpis osoby za věcnou správnost ZEDNATEL Radek Široký

Zveřejněno na profilu 23.8.2021

S m l o u v u o d í l o**číslo smlouvy zhotovitele: 07221****1.****Předmět smlouvy**

- 1.1. Předmětem smlouvy o dílo je záchranný archeologický výzkum formou intenzivního dohledu a operativního výzkumu SO 02-WC, SO 01-Kostel, Parkoviště P1, veřejné osvětlení v rozsahu vyznačeném v Příloze č. 1 této smlouvy a Záchraný archeologický výzkum pozitivních situací S01/21, S02/21, S03/21, S04/21 a S05/21 v rozsahu vyznačeném v Přílohách č. 2 a) až c) a výstavbou přístřešku nad situací S01/21 při realizaci „**Revitalizace areálu kostela sv. Jiří, 1.etapa**“. Účelem výzkumu je záchrana a dokumentace archeologických památek ohrožených stavbou za účelem splnění požadavků stavebních předpisů.
- 1.2. Archeologický výzkum je tvořen:
 - 1.2.1. Záchraným archeologickým výzkumem formou dohledu a operativním výzkumem při provádění zemních prací při revitalizaci areálu kostela, výstavbě parkoviště P1 a

- veřejného osvětlení.
- 1.2.2 Záchranným archeologickým výzkumem pozitivních situací v terénu Situace S01/21, S02/21, jejich preparací, dokumentací a vyzdvižením movitých archeologických nálezů, včetně jejich odvozu a uložení v souladu s příslušnými právními předpisy (dále jen terénní část výzkumu).
 - 1.2.3 Záchranným archeologickým výzkumem pozitivních situací v terénu Situace S03/21, S04/21, S05/21 jejich preparací, dokumentací a vyzdvižením movitých archeologických nálezů, včetně jejich odvozu a uložení v souladu s příslušnými právními předpisy (dále jen terénní část výzkumu) .
 - 1.2.4. Vyhodnocením nalezených památek, situací a vzorků do nálezové zprávy (dále jen zpracování výzkumu).
 - 1.3. Nálezová zpráva zpracovaná na podkladě výše uvedených činností bude obsahovat:
 - 1.3.1. Popis, dokumentaci a odborné vyhodnocení výzkumem zachycené situace a potvrzení o provedeném archeologickém výzkumu pro orgány činné ve stavebním řízení a pro potřeby objednatelovy další dokumentace.

2.

Termín

- 2.1. Terénní část výzkumu záchranného archeologického výzkumu formou dohledu a operativního výzkumu byla zahájena dne 27.5.2021
- 2.2. Terénní část záchranného archeologického výzkumu pozitivních situací S01/21 a S02/21 byla zahájena 12.7.2021.
- 2.3. Terénní část záchranného archeologického výzkumu pozitivních situací S03/21 a S04/21 a S05/21 bude zahájena ihned po podpisu této smlouvy oběma stranami.
- 2.4. Souběžně s terénní částí výzkumu dle odst. 1.2.1 a 1.2.2 této smlouvy zhotovitel zahájí zpracování výzkumu dle odst. 1.2.3., které bude ukončeno do 12 měsíců od ukončení terénní části výzkumu. Ve stejném termínu bude vyhotovena i nálezová zpráva dle odst. 1.3. této smlouvy.

3.

Cena

- 3.1. Objednatel se zavazuje zaplatit zhotoviteli cenu za dílo na podkladě měsíčních faktur, na základě zjišťovacích protokolů potvrzených oběma stranami.
- 3.1.1. Cena za záchranný archeologický výzkum formou dohledu a operativního výzkumu se sjednává jako pevná ve výši **67.680,- Kč** bez DPH (slovy: šedesát sedm tisíc šest set osmdesát korun českých) + DPH dle platné legislativy.
- 3.1.2. Cena za archeologický výzkum pozitivních situací (Situace S01/21 a S02/21) se sjednává jako pevná ve výši **358.560,- Kč** bez DPH (slovy: tři sta padesát osm tisíc pět set šedesát korun českých)+ DPH dle platné legislativy.
- 3.1.3. Cena za archeologický výzkum pozitivních situací (Situace S03/21, S04/21, S05/21 a S01/21 - rozšíření) se sjednává jako pevná ve výši **173.080,- Kč** bez DPH (slovy: sto sedmdesát tři tisíc osmdesát korun českých) + DPH dle platné legislativy
- 3.1.4. Celková cena díla se sjednává dohodou smluvních stran jako pevná ve výši: **599.320,- Kč** (slovy: pět set devadesát devět tisíc tři sta dvacet korun českých) + DPH dle platné legislativy.

- 3.2 Objednatel se zavazuje uhradit zhotoviteli fakturovanou částku do 14 dnů ode dne doručení faktury. Bude-li objednatel v prodlení s úhradou fakturované částky, je zhotovitel oprávněn účtovat objednateli úrok z prodlení ve výši 0,05% ze včas nezaplacené částky za každý den prodlení. Částka účtovaná jako úrok z prodlení dle této smlouvy je splatná do 30 dnů ode dne doručení dokladu - faktury, kterým se tento úrok vyúčtovává.

4.

Součinnost

- 4.1. Objednatel je povinen poskytnout zhotoviteli veškerou níže uvedenou součinnost nutnou k provedení díla.
- 4.2. Zhotovitel neodpovídá za škody na inženýrských sítích či objektech, které způsobí pracovníci zhotovitele v důsledku nesprávných či neúplných informací objednatele o umístění inženýrských sítí či objektů.
- 4.3. Zhotovitel díla nezodpovídá za odvoz a deponování jím vykopané zeminy mimo pozemky, na kterých je prováděn předmět smlouvy.
- 4.4. Za bezpečnost práce včetně používání ochranných pomůcek a prostředků odpovídá zhotovitel.
- 4.5. Při provádění terénní části výzkumu dle odst. 1.3. této smlouvy objednatel zajistí pracovníkům zhotovitele vstup na staveniště s možností provádět práce dle jeho výzkumných potřeb.
- 4.6. V případě, že v důsledku změny projektu nebo z jiných příčin budou prováděny jiné zemní či výkopové práce než ty, se kterými byl zhotovitel seznámen, v době podpisu této smlouvy, které rozšíří nebo změní oblast záchranného archeologického výzkumu (dle přílohy č.1 a č.2 této smlouvy) a které zasáhnou nebo ohroží další archeologické nálezy a památky, zavazuje se objednatel tyto veškeré změny zhotoviteli předem a včas oznámit a zhotovitel se zavazuje neprodleně oznámit objednateli závažnost a množství těchto dalších archeologických nálezů a památek a předložit mu další kalkulaci nákladů potřebných k jejich záchraně. Objednatel se zavazuje uzavřít se zhotovitelem dodatek této smlouvy, na základě kterého zhotovitel záchranu těchto dalších archeologických památek provede a objednatel práce s tím spojené uhradí.
- 4.7. Zhotovitel se zavazuje vést po celou dobu terénního archeologického výzkumu deník výzkumu, do kterého je objednatel oprávněn kdykoli na vyžádání nahlížet.
- 4.8. Objednatel se zavazuje bezplatně poskytnout zhotoviteli uzamykatelnou prostorou pro zázemí a sklad nálezů.
- 4.9. Objednatel zavazuje zajistit bezplatně provedení jemné skrývky ornice podle pokynů zhotovitele. Objednatel se zavazuje zajistit, že tato skrývka bude prováděna výhradně v přítomnosti pracovníka zhotovitele a podle jeho pokynů.

6.

Převzetí díla

- 6.1. Zhotovitel předá provedené práce a nálezovou zprávu objednateli takto:
- 6.1.1. Terénní část výzkumu dle odst. 1.3. této smlouvy bude ukončena podpisem předávacího protokolu oběma smluvními stranami.
- 6.1.2. Zpracování výzkumu dle odst. 1.4. této smlouvy bude ukončeno podpisem předávacího



- protokolu oběma smluvními stranami.
- 6.2. K předání prací a podpisu předávacích protokolů dle odst. 6.1. smlouvy je za zhotovitele oprávněn Mgr. Radek Široký, Ph.D. a Mgr. Jiří Hrubý
- 6.3. K převzetí prací a k podpisu předávacích protokolů dle odstavce 6.1. smlouvy je za objednatele oprávněn pan/í Bc. Ondřej Lukeš; tel: 724 754 693, Petra Bednářová; tel: 724 755 079.

7.

Autorská práva

- 7.1. Autorská práva k plánům, náčrtům, výkresům, grafickým zobrazením a textovým částem nálezové zprávy pořízené během výzkumu pracovníky zhotovitele nebo jeho subdodavatele náleží zhotoviteli. Originály jsou a zůstanou jeho vlastnictvím; objednatel obdrží autorizované kopie.
- 7.2. Originály vyjádření, stanovisek, rozhodnutí a jiných písemných dokladů vydaných v souvislosti s činností zhotovitele dle této smlouvy budou po skončení výzkumu předány objednateli; zhotovitel si ponechá jejich kopie.
- 7.3. Zhotovitel tímto poskytuje objednateli licenci k užití nálezové zprávy, a to zejména pro účely stavebního řízení nebo správního řízení či jakýmkoli dalším řízením, k nimž bude zpráva nezbytná. Objednatel je oprávněn předat nálezovou zprávu bez dalšího souhlasu zhotovitele i třetím osobám. Objednatel i třetí osoby, kterým byla poskytnuta nálezová zpráva dle tohoto odstavce, jsou oprávněni ji užít pouze v celku. K jinému užití je zapotřebí souhlasu zhotovitele.
- 7.4. Odměna za poskytnutí licence je obsažena v ceně provedení archeologického výzkumu dle této smlouvy.
- 7.5. Objednatel v rámci poskytnuté licence není oprávněn nálezovou zprávu jakkoli měnit ani upravovat. Stejným způsobem není objednatel oprávněn upravovat nebo měnit autora nálezové zprávy.

8.

Ostatní ujednání

- 8.1. Zhotovitel je povinen provést dílo řádně, včas, dle podmínek této smlouvy, v souladu s právními řádem či jinými normami, zejména s pravidly archeologického výzkumu.
- 8.3. V případě prodlení zhotovitele se splněním termínu dle této smlouvy je objednatel oprávněn požadovat smluvní pokutu ve výši 0,5% z ceny díla za každý den prodlení.

9.

Salvatorní klauzule

- 9.1. V případě, že některé ustanovení této smlouvy je neúčinným nebo se neúčinným stane, zůstávají ostatní ustanovení této smlouvy účinná. Smluvní strany se zavazují nahradit neúčinné ustanovení této smlouvy ustanovením jiným, účinným, které svým obsahem a smyslem odpovídá nejlépe obsahu a smyslu ustanovení původního, neúčinného, a úmyslu obou smluvních stran v den uzavření této smlouvy.

10.

Zvláštní a závěrečná ustanovení

- 10.1. Tato smlouva se řídí hmotným i procesním právem platným v České republice.
- 10.2. Tato smlouva se uzavírá v písemné formě, přičemž veškeré její změny je možno činit pouze písemně ve formě písemných postupně číslovaných dodatků odsouhlasených a podepsaných oběma smluvními stranami.
- 10.3. Smluvní strany prohlašují, že si smlouvu před jejím podpisem pozorně přečetly, jejímu obsahu rozumějí, a že tato smlouva byla sepsána dle jejich pravé a svobodné vůle, nikoli v tísní za nápadně nevýhodných podmínek a na důkaz toho připojují své podpisy.
- 10.4. Smluvní strany se zavazují eventuelní spory z této smlouvy řešit primárně smírně.
- 10.5. Smlouva nabývá účinnosti dnem podpisu smluvních stran.
- 10.6. Smlouva je podepsána ve čtyřech vyhotoveních s platností originálu a každá ze smluvních stran obdrží dvě vyhotovení.
- 10.7. Tato smlouva nahrazuje Objednávku záchranného archeologického výzkumu č. 164/1/21/30 Archeologický výzkum „revitalizace areálu kostela sv. Jiří Horní Slavkov I. etapa ze dne 4.5.2021 a objednávku č. 236/1/21/30 Záchranný archeologický výzkum „Revitalizace areálu kostela sv. Jiří 1.etapa“ ze dne 30.6.2021 pro stavbu „Revitalizace areálu kostela sv. Jiří 1.etapa

Přílohu smlouvy tvoří:

Příloha 1 – rozsah záchranného archeologického výzkumu formou dohledu a operativního výzkumu

Příloha 2a) – c) – rozsah záchranného archeologického výzkumu pozitivních situací S01/21, S02/21, S03/21, S04/21, S05/21

Příloha 3 – cenová kalkulace záchranného archeologického výzkumu formou dohledu a operativního výzkumu

Příloha 4 – cenová kalkulace záchranného archeologického výzkumu pozitivních situací S01/21 a S02/21


Příloha 5 - cenová kalkulace záchranného archeologického výzkumu pozitivních situací S03/21, S04/21, S05/21

V Horním Slavkově dne 13.8.2021

**MĚSTO
HORNÍ SLAVKOV
-1-**


.....
Alexandr Terek
starosta
Město Horní Slavkov

V Plzni dne 13.8.2021

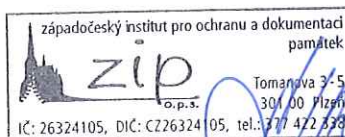

.....
Mgr. Radek Široký, Ph.D.
ředitel
ZIP o.p.s.

SECRET
HUMAN RESOURCES
1

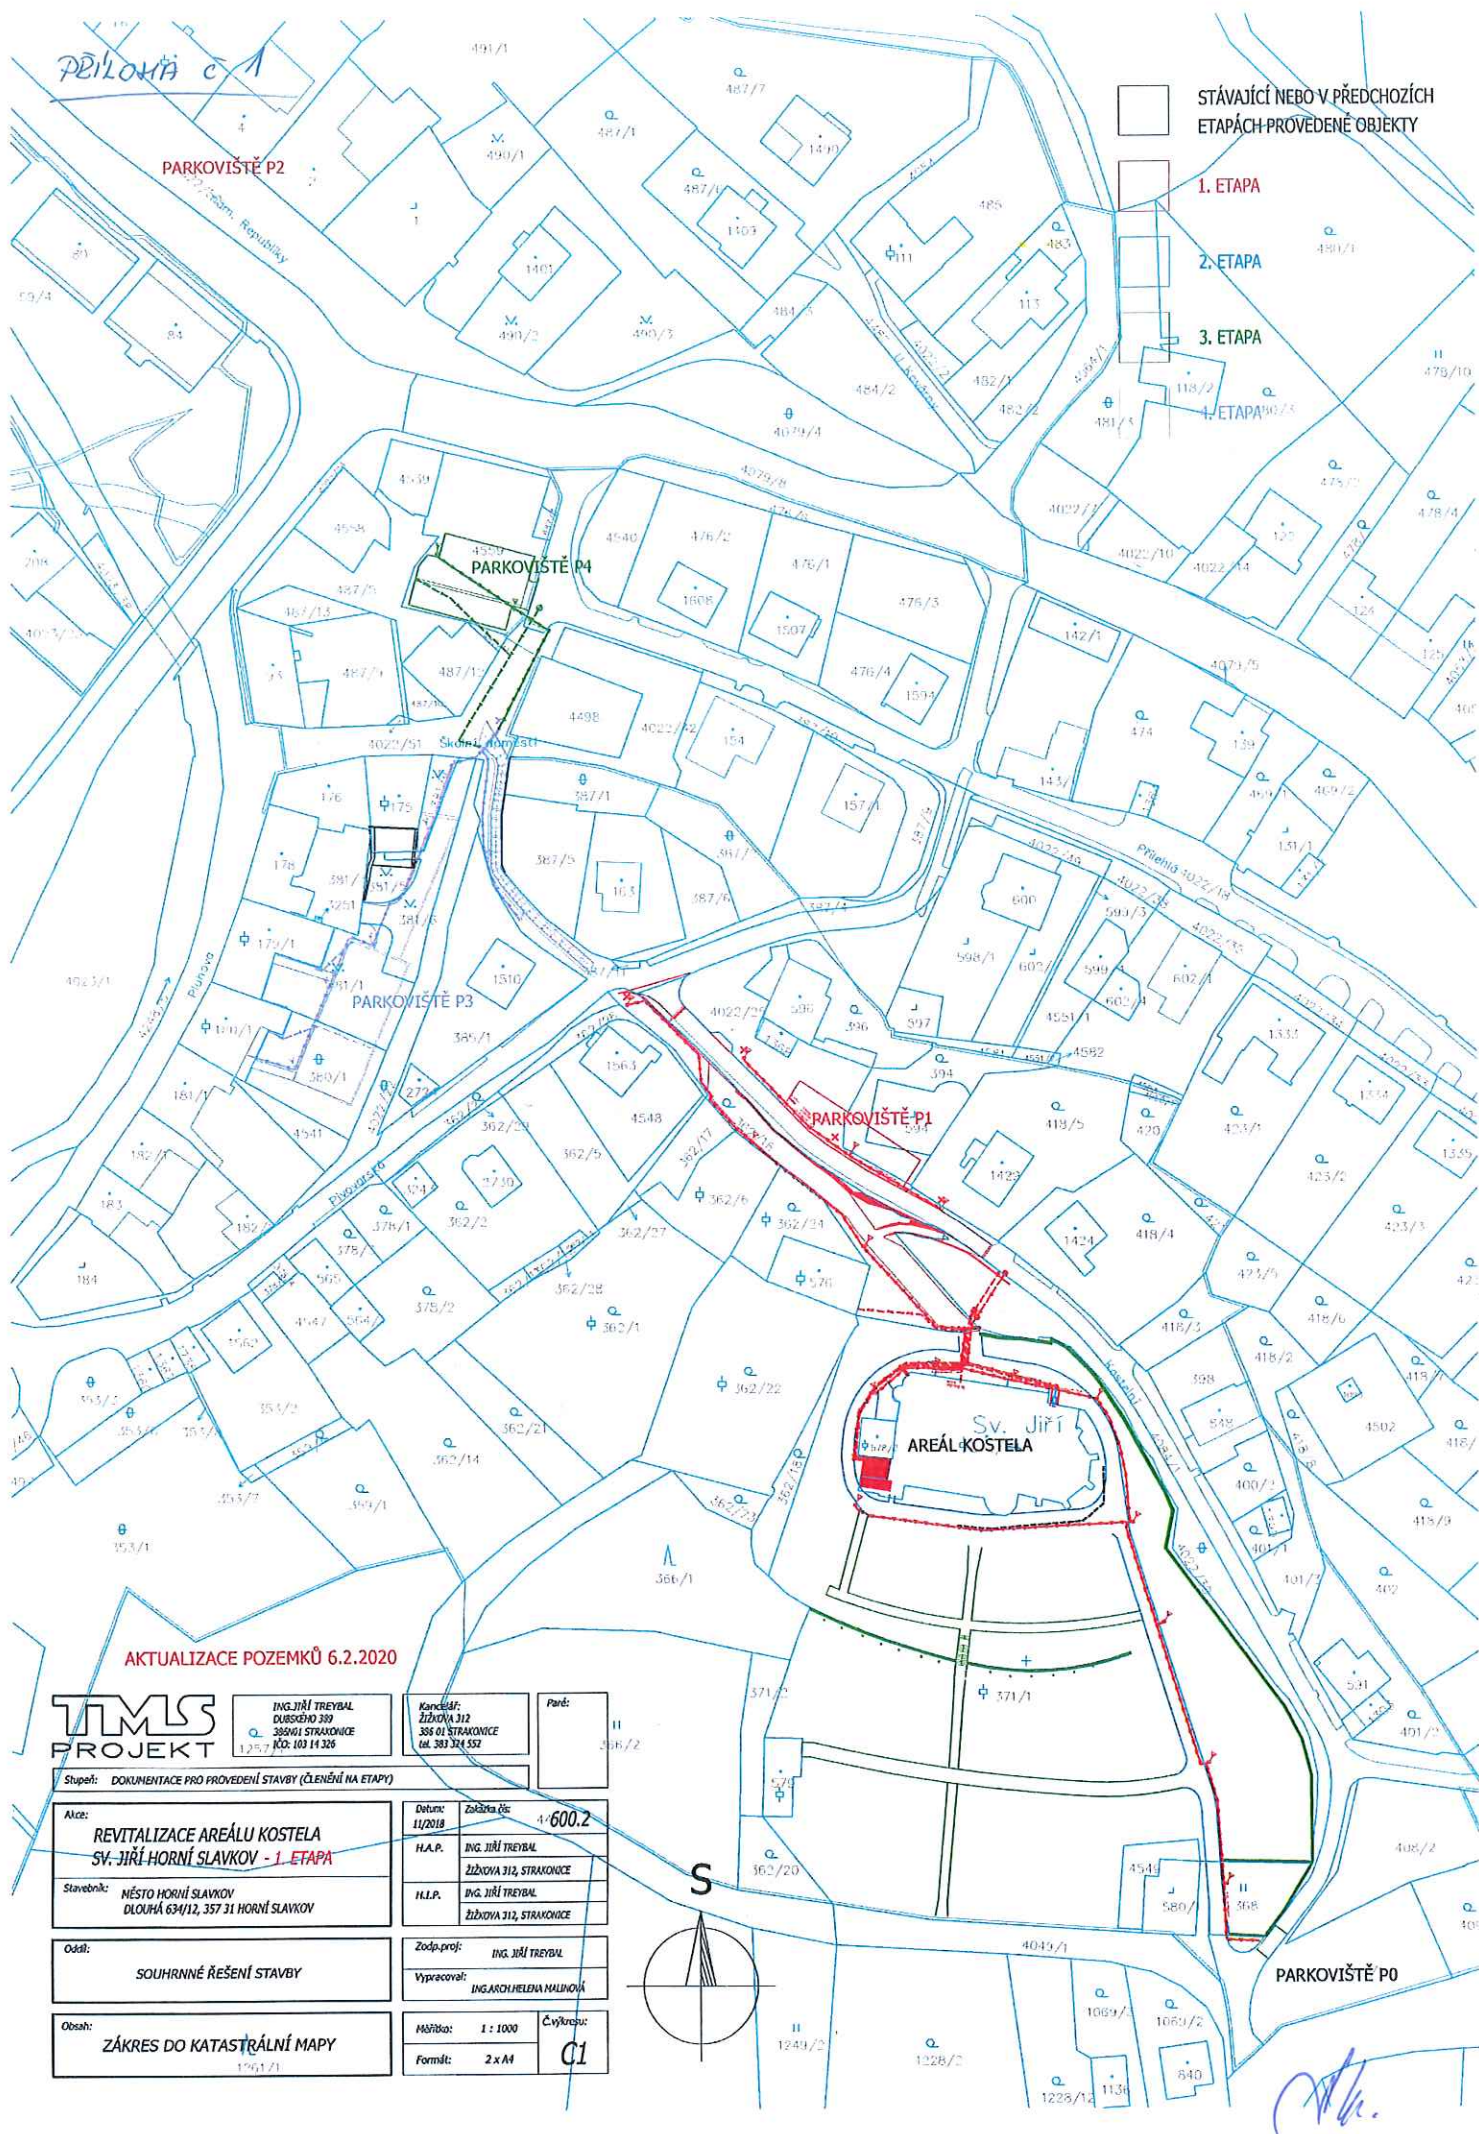

PRÍLOHA C

PARKOVIŠTĚ P2

PARKOVIŠTĚ P4

PARKOVIŠTĚ P3

PARKOVIŠTĚ P1

AREÁL KOSTELA
SV. JIŘÍ

PARKOVIŠTĚ P0

- STÁVAJÍCÍ NEBO V PŘEDCHOZÍCH ETAPÁCH PROVEDENÉ OBJEKTY
1. ETAPA
2. ETAPA
3. ETAPA
4. ETAPA

AKTUALIZACE POZEMKŮ 6.2.2020

TMS
PROJEKT

ING. JIŘÍ TREJBAL
Dlouhá 389
38501 STRAKONICE
tel. 383 324 326

Kancelář:
Žižkova 312
385 01 STRAKONICE
tel. 383 324 552

Parčík:
II
386/2

Stupeň: DOKUMENTACE PRO PROVEDENÍ STAVBY (ČLENĚNÍ NA ETAPY)

Akce: **REVITALIZACE AREÁLU KOSTELA
SV. JIŘÍ HORNÍ SLAVKOV - 1. ETAPA**

Stavebník: MĚSTO HORNÍ SLAVKOV
DLOUHÁ 614/1, 357 31 HORNÍ SLAVKOV

Datum: 11/2018
Zakázka č.: 4/600.2

H.A.P.: ING. JIŘÍ TREJBAL
Žižkova 312, STRAKONICE


H.L.P.: ING. JIŘÍ TREJBAL
Žižkova 312, STRAKONICE

Oddíl: SOUHRNNÉ ŘEŠENÍ STAVBY

Zodp. proj.: ING. JIŘÍ TREJBAL
Vypracoval: ING. ARCH. HELENA MALINOVÁ

Obsah: ZÁKRES DO KATASTRÁLNÍ MAPY
1:50,1/1

Měřítko: 1 : 1000
Formát: 2 x A4
Číslo: C1

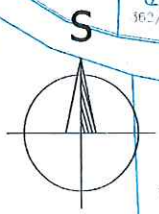

[Handwritten signature]

ROZEBRÁNÍ POŠKOZENÉHO ZDÍVA ZÁPADNÍ
BASTY A OPĚTOVNÉ VÝZDĚNÍ VE SHODNÉM
TVARU SE ZABUDOVÁNÍM PŮVODNÍHO
OSTĚNÍ, NOVÝ KAMENNÝ ZKAMADOVÝ BAS -
PODROBNĚJI VÍZ DODATEK TECHNICKÉ
ZPRÁVY



STÁVAJÍCÍ
PROVEDELI
PŘESTUPNOST
& POKRYTÍ

LEGENDA ZDIVA

- | | |
|--|-----------------------------------|
| | STAVĚNÍ A RESTAUROVÁNÉ KONSTRUKCE |
| | BUDOVANÉ KONSTRUKCE |
| | NOVÉ KONSTRUKCE |
| | ZDVO ŽELEZNÝCH PŘELOH |
| | ZDVO ŽELEZNÝCH TVARIC |
| | ZDVO ŽELEZOBETONOVÝCH TVARIC |
| | LEHKÉ MONTÁŽNÍ PRŮMYSLY |
| | SÁDKOARMATOVANÉ STĚNY |
| | ŽELEZOBETONOVÉ KONSTRUKCE |
| | MINERÁLNÍ ISOLACE |
| | EXTRUOVANÉ POLYSTYREN |
| | ZDVO ŽELEZNÝCH |

PŮDORYS 1.NP
1:100

TMS
PROJEKT

	ING. JAR. TRITVAL STAVBY STROMOSNÉ AD 183 14 230		Ing. JAR. TRITVAL STAVBY STROMOSNÉ AD 183 14 230		Priej.
	Ing. JAR. TRITVAL STAVBY STROMOSNÉ AD 183 14 230		Ing. JAR. TRITVAL STAVBY STROMOSNÉ AD 183 14 230		Priej.
Značka: Dokumentácie Ing. PROJEKT STAVBY					
ALFA		REVITALIZACE AREÁLU KOSTELA SV. JIRÍ HOŘNÍ SLAVKOV – LETAŇKA		600.3	
Stavební územní plán STAVBY STROMOSNÉ DLOUHÁ 634/22, 237, 21 HOŘNÍ SLAVKOV		Značka:		12/2000	
Datum: 30.01.2001		Ing. JAR. TRITVAL		14.1.1.	
Dopl. ARCHITECTONICKO STAVBYNÍ ČÁST		Značka:		14.1.1.	
Stavební územní plán		Ing. JAR. TRITVAL		14.1.1.	
Dopl. ARCHITECTONICKO STAVBYNÍ ČÁST		Značka:		14.1.1.	
Stavební územní plán		Ing. JAR. TRITVAL		14.1.1.	
Dopl. ARCHITECTONICKO STAVBYNÍ ČÁST		Značka:		14.1.1.	

PRILATA 2b)

[illegible]

OSTÁVAJÍCÍ HRANICE KN - HLAVNÍ
OCHRANNÉ PÁSMO LESA

Příloha č. 2c



STÁVAJÍCÍ NEBO V PŘEDCHOZÍCH ETAPÁCH PROVEDENÉ OBJEKTY

LEGENDA

KOMUNIKACE STÁVAJÍCÍ

STÁVAJÍCÍ ZPEVNĚNÁ PLOCHA - BETONOVÁ ZÁMKOVÁ DLAŽBA (DEMONTOVAT A ZPĚTNĚ ZADLAŽIT)

STÁVAJÍCÍ PLOTOVÉ KAMENNÉ SLOUPKY - OPRAVA, DOPLNĚNÍ SLOUPKŮ A ŽERDÍ

KOMUNIKACE NAVRHOVANÁ - OBRUBA KAMENNÁ TL. 100 mm - V ÚROVNI

KOMUNIKACE NAVRHOVANÁ - OBRUBA KAMENNÁ TL. 80 mm - V ÚROVNI

SÍŤ

KANALIZACE DEŠŤOVÁ

KANALIZACE DEŠŤOVÁ - DRENÁŽ

KANALIZACE SPLAŠKOVÁ

VODOVOD

VZDUŠNÉ VEDENÍ NN

KABEL SLP

KABEL VĚŘENÉHO OSVĚTLENÍ

PLYNOVOD

STÁVAJÍCÍ SÍŤ


NOVÉ PŘÍPOJKY - BARVA DLE ETAP

STÁVAJÍCÍ HRANICE KN - HLAVNÍ

OCHRANNÉ PÁSMO LESA

ČLENĚNÍ STAVBY:

- SO 01 KOSTEL
- SO 02 PŘÍSTAVBA WC
- SO 10 KANALIZACE
- SO 10a KANALIZACE - LAPOL
- SO 11 VODOVOD
- SO 12 VĚŘENÉ OSVĚTLENÍ
- SO 13 KABELY NN
- SO 20 ZPEVNĚNÉ PLOCHY
- SO 09 TERÉNNÍ A SADOVÉ ÚPRAVY

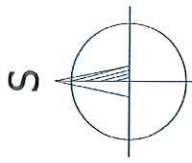

TMS PROJEKT

ING. JIŘÍ TREBAL
DUBSKÝHO 389
396 01 STRANOVCE
42-103 14 526

Kancelář:
ŽÁKOVA 12
396 01 STRANOVCE
42-103 14 526

Supl.: DOKUMENTACE PRO PROVEDENÍ STAVBY (ČLENĚNÍ NA ETAPY)

Alt.: REVITALIZACE AREÁLU KOSTELA SV. JIŘÍ HORNÍ SLAVKOV - ETAPY
Stavba: MĚSTO HORNÍ SLAVKOV
DLOUHÁ 69/12, 357 31 HORNÍ SLAVKOV


Objekt: SO 10 KANALIZACE
SO 10a LAPOL
SO 11 VODOVOD

Objekt: KOSTEL SV. JIŘÍ
SITUACE - KANALIZACE A VODOVOD

Datum: 11/2018
Zakázka č.: 600.2
H.A.P.: ING. JIŘÍ TREBAL
H.L.P.: ŽÁKOVA 12, STRANOVCE
H.L.P.: ING. JIŘÍ TREBAL
H.L.P.: ŽÁKOVA 12, STRANOVCE

Zpracoval: ING. JIŘÍ TREBAL
Vyradil: ING. MOHAMED MALJOUH

Mřížka: 1 : 200
Formát: 2 x A4
Číslo: 0

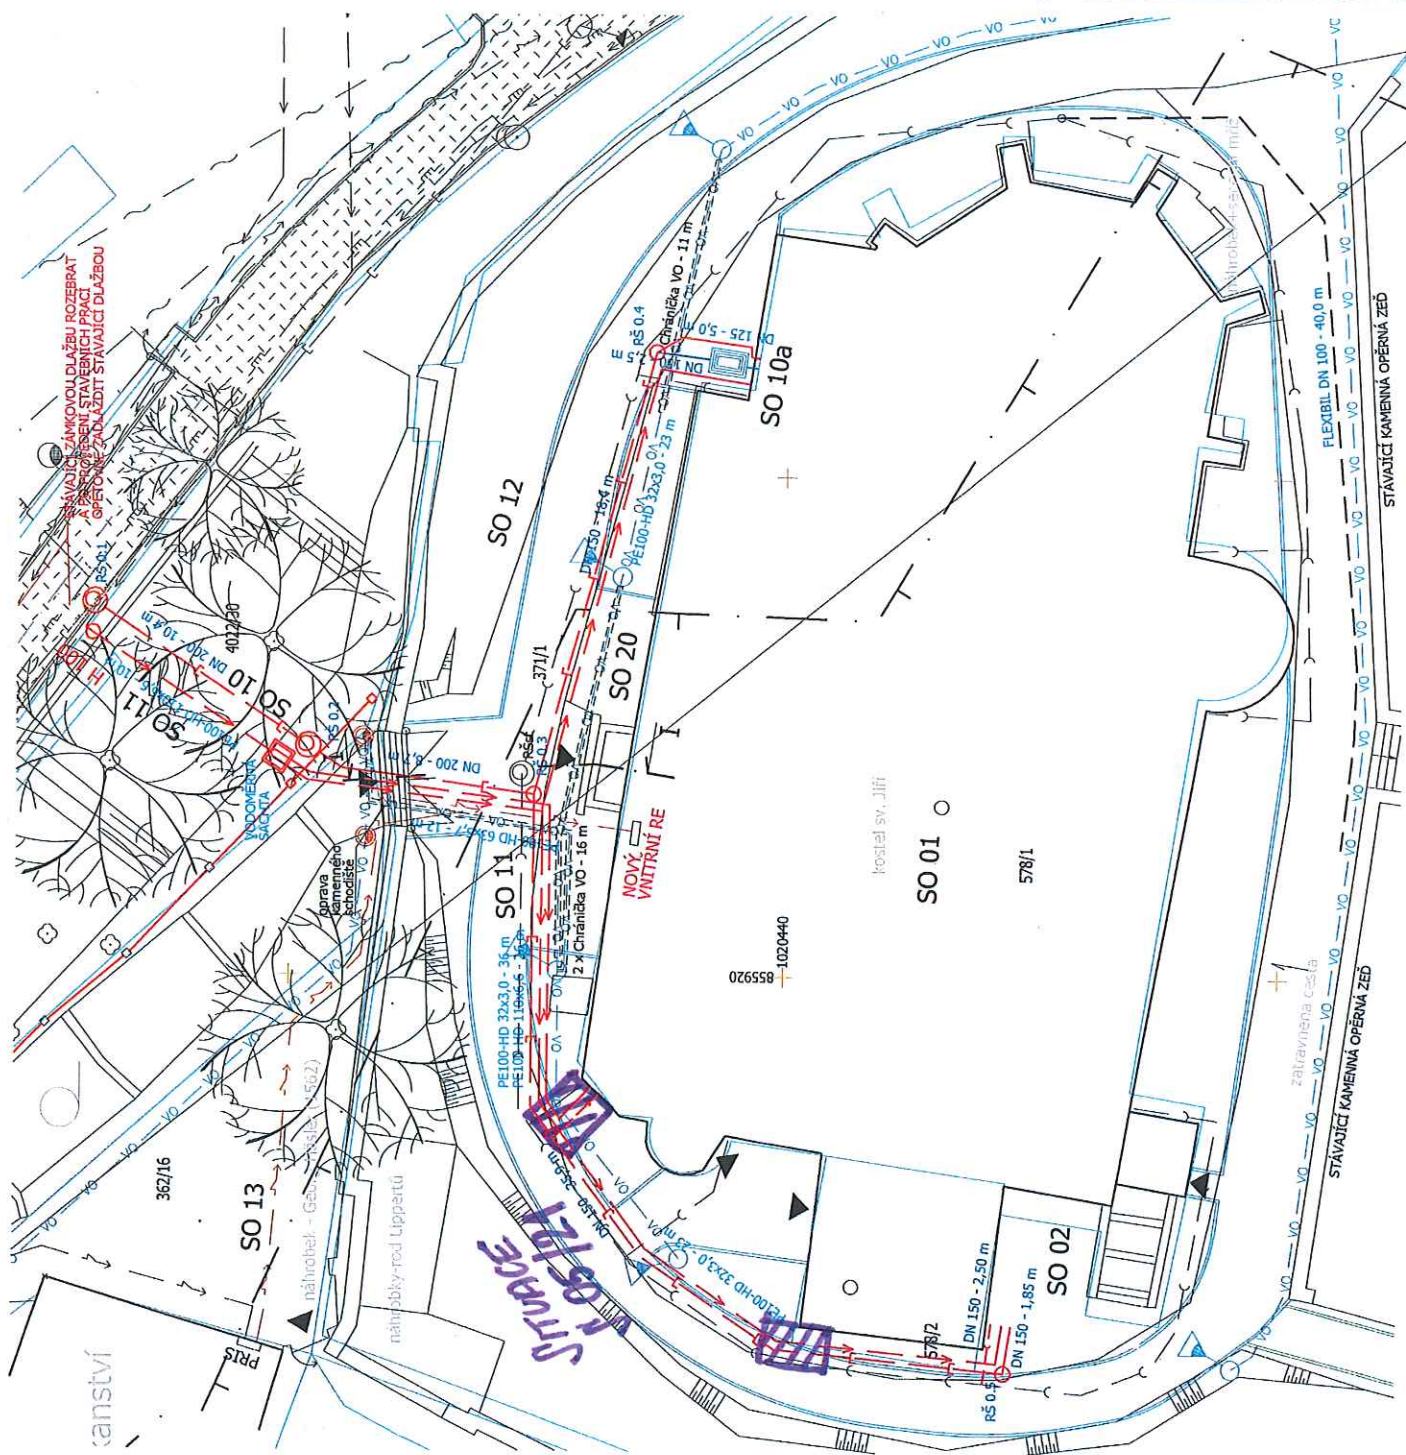

CENOVÁ NABÍDKA:



Eva Zykmondová
Oddělení přípravy projektů
ZIP o.p.s.
Tomanova 3-5, 301 00 Plzeň
tel.: 777 915 587, 377 460 530

NA AKCI:

Horní Slavkov, kostel sv. Jiří

Revitalizace areálu kostela SO 02 - WC, SO 01 - kostel, Parkoviště P1, Veřejné osvětlení

Kalkulace záchranného archeologického výzkumu formou intenzivního dohledu - areál kostela + parkoviště P1			
Terénní práce:	Kč/hod	hodiny	
1 archeolog	320,00 Kč	4,0	1 280,00 Kč
1 terénní specialista	280,00 Kč	16,0	4 480,00 Kč
Zpracování:			
1 archeolog	320,00 Kč	2,0	640,00 Kč
1 terénní specialista	280,00 Kč	8,0	2 240,00 Kč
Celkem:			8 640,00 Kč
Kalkulace operativního záchranného archeologického výzkumu - kostel SO 01 + SO 02 WC			
Terénní práce:	Kč/hod	hodiny	
1 archeolog	320,00 Kč	48,0	15 360,00 Kč
1 terénní specialista	280,00 Kč	64,0	17 920,00 Kč
1 geodet	320,00 Kč	12,0	3 840,00 Kč
Zpracování:			
1 archeolog	320,00 Kč	36,0	11 520,00 Kč
1 terénní specialista	280,00 Kč	28,0	7 840,00 Kč
1 geodet	320,00 Kč	8,0	2 560,00 Kč
Celkem			59 040,00 Kč
evidence památkové péče			600,00 Kč
Celkem	67 680,00 Kč		
DPH 21%	14 212,80 Kč		
Celkem s DPH	81 892,80 Kč		

Termíny:

Zahájení prací ihned po obdržení objednávky
Terénní část výzkumu v návaznosti na zemní práce stavby
Předání nálezové zprávy do 12 měsíců od ukončení terénní části výzkumu

Celková cena za archeologický výzkum v případě negativního nálezu nepřesáhne částku 67 680,00 Kč (+ DPH 21%).

Zhotovitel si vyhrazuje právo přesunu jednotlivých položek mezi sebou v průběhu prací.
Důvěrné ve smyslu § 1730 Občanského zákoníku č. 89/2012 Sb.
Součástí dodávky je vypracovaná nálezová zpráva, předaná objednateli s poslední fakturou.

PLATNOST NABÍDKY 2 MĚSÍCE OD VYSTAVENÍ.

V Plzni, 4.5.2021
Eva Zykmondová
Oddělení přípravy projektů
tel.: 777 915 587, 377 460 530
email: projekty@zip-ops.cz

Kontakt:
ZIP o.p.s.
Tomanova 3, 301 00 Plzeň
Tel: 377 460 530
IČ: 26324105
DIČ: CZ 26324105

Eva Zykmondová

Digitálně podepsal Eva
Zykmondová
Datum: 2021.05.04 12:47:04
+02'00'

CENOVÁ NABÍDKA:



Eva Zykmondová
Oddělení přípravy projektů
ZIP o.p.s.
Tomanova 3-5, 301 00 Plzeň
tel.: 777 915 587, 377 460 530

NA AKCI:

Horní Slavkov, kostel sv. Jiří
revitalizace areálu kostela sv. Jiří. - výstavba sociálního zázemí
- pozitivní situace SONDA 01/21 a západní bašta - nový základový pas SONDA 02/21

Kalkulace záchranného archeologického výzkumu pozitivních situací přiloženého plánu

Sonda 01/21 (cca 61m3)					
MJ	Terénní práce:	Kč/hod	hod	dny	
1	geodetické zaměření výzkumu	320,00 Kč	8,0	1,0	2 560,00 Kč
1	archeolog	320,00 Kč	112,0	14,0	35 840,00 Kč
1	dokumentační práce	280,00 Kč	144,0	18,0	40 320,00 Kč
3	odkryv a preparace nálezových situací	160,00 Kč	160,0	20,0	76 800,00 Kč
Celkem terénní práce					155 520,00 Kč

Sonda 02/21 (cca 15 m3)					
MJ	Terénní práce:	Kč/hod	hod	dny	
1	geodetické zaměření výzkumu	320,00 Kč	8,0	1,0	2 560,00 Kč
1	archeolog	320,00 Kč	40,0	5,0	12 800,00 Kč
1	dokumentační práce	280,00 Kč	56,0	7,0	15 680,00 Kč
2	odkryv a preparace nálezových situací	160,00 Kč	64,0	8,0	20 480,00 Kč
Celkem terénní práce					51 520,00 Kč

MJ	Zpracování sond 01/21 a 02/21	Kč/hod	hod	dny	
1	odborné vyhodnocení, zpracování nálezové zprávy	320,00 Kč	48,0	6,0	15 360,00 Kč
1	zpracování dokumentace	280,00 Kč	48,0	6,0	13 440,00 Kč
2	laboratorní zpracování nálezů	280,00 Kč	112,0	14,0	62 720,00 Kč
1	konzervace	kpl	-----	-----	60 000,00 Kč
celkem zpracování					151 520,00 Kč

Celkem 358 560,00 Kč
DPH 21% 75 297,60 Kč
Celkem s DPH 433 857,60 Kč

Termíny:

Zahájení prací

Terénní část výzkumu

Předání nálezové zprávy

ihned po obdržení objednávky

nejdéle do 30-ti pracovních dnů od zahájení

do 12 měsíců od ukončení terénní části

Celková cena za archeologický výzkum
nepřesáhne částku

358 560,00 Kč (+ DPH dle platné legislativy).

Zhotovitel si vyhrazuje právo přesunu jednotlivých položek mezi sebou v průběhu prací.

Důvěrné ve smyslu § 1730 Občanského zákoníku č. 89/2012 Sb.

Součástí dodávky je vypracovaná nálezová zpráva, předaná objednateli s poslední fakturou.

V Plzni, 23.6.2021

Eva Zykmondová

Oddělení přípravy projektů

tel.: 777 915 587, 377 460 530

email: projekty@zip-ops.cz

Kontakt:

ZIP o.p.s.

Tomanova 3, 301 00 Plzeň

Tel: 377 460 530

IČ: 26324105

DIČ: CZ 26324105

Eva Zykmondová Digitálně podepsal Eva Zykmondová
Datum: 2021.06.23 14:12:16 +02'00'

CENOVÁ NABÍDKA:



Eva Zykmondová

Oddělení přípravy projektů

ZIP o.p.s.

Tomanova 3-5, 301 00 Plzeň

tel.: 777 915 587, 377 460 530

NA AKCI:

Horní Slavkov, kostel sv. Jiří

revitalizace areálu kostela sv. Jiří. - výstavba sociálního zázemí

- pozitivní situace S03/21, S04/21 a S05/21

Kalkulace záchranného archeologického výzkumu pozitivních situací přiloženého plánu

Situace č. 03/21 opěrná zeď					
MJ	Terénní práce:	Kč/hod	hod	dny	
1	geodetické zaměření výzkumu	320,00 Kč	8,0	1,0	2 560,00 Kč
1	archeolog	320,00 Kč	8,0	1,0	2 560,00 Kč
1	dokumentační práce	280,00 Kč	16,0	2,0	4 480,00 Kč
4	odkryv a preparace nálezových situací	160,00 Kč	24,0	3,0	15 360,00 Kč
Celkem terénní práce					24 960,00 Kč

Situace č. 04/21 opěrná zeď					
MJ	Terénní práce:	Kč/hod	hod	dny	
1	geodetické zaměření výzkumu	320,00 Kč	8,0	1,0	2 560,00 Kč
1	archeolog	320,00 Kč	8,0	1,0	2 560,00 Kč
1	dokumentační práce	280,00 Kč	12,0	1,5	3 360,00 Kč
4	odkryv a preparace nálezových situací	160,00 Kč	16,0	2,0	10 240,00 Kč
Celkem terénní práce					18 720,00 Kč

Situace č. 05/21 kanalizace kolem kostela sv. Jiří - západní část 2x sonda					
MJ	Terénní práce:	Kč/hod	hod	dny	
1	geodetické zaměření výzkumu	320,00 Kč	16,0	2,0	5 120,00 Kč
1	archeolog	320,00 Kč	16,0	2,0	5 120,00 Kč
1	dokumentační práce	280,00 Kč	32,0	4,0	8 960,00 Kč
2	odkryv a preparace nálezových situací	160,00 Kč	48,0	6,0	15 360,00 Kč
Celkem terénní práce					34 560,00 Kč

Situace č. 01/21 rozšíření					
MJ	Terénní práce:	Kč/hod	hod	dny	
1	geodetické zaměření výzkumu	320,00 Kč	8,0	1,0	2 560,00 Kč
1	archeolog	320,00 Kč	8,0	1,0	2 560,00 Kč
1	dokumentační práce	280,00 Kč	20,0	2,5	5 600,00 Kč
4	odkryv a preparace nálezových situací	160,00 Kč	24,0	3,0	15 360,00 Kč
Celkem terénní práce					26 080,00 Kč

MJ	Zpracování situací S03/21, S04/21, S05/21	Kč/hod	hod	dny	
1	odborné vyhodnocení, zpracování náleзовé zprávy	320,00 Kč	56,0	7,0	17 920,00 Kč
1	zpracování dokumentace	280,00 Kč	32,0	4,0	8 960,00 Kč
2	laboratorní zpracování nálezů	280,00 Kč	48,0	6,0	26 880,00 Kč
1	konzervace	kpl	-----	-----	15 000,00 Kč
	celkem zpracování				68 760,00 Kč

Celkem	173 080,00 Kč
DPH 21%	36 346,80 Kč
Celkem s DPH	209 426,80 Kč

Termíny:

Zahájení prací	ihned po obdržení objednávky
Terénní část výzkumu	nejdéle do 30-ti pracovních dnů od zahájení
Předání náleзовé zprávy	do 12 měsíců od ukončení terénní části

**Celková cena za archeologický výzkum
nepřesáhne částku**

173 080,00 Kč (+ DPH dle platné legislativy).

Zhotovitel si vyhrazuje právo přesunu jednotlivých položek mezi sebou v průběhu prací.

Důvěrné ve smyslu § 1730 Občanského zákoníku č. 89/2012 Sb.

Součástí dodávky je vypracovaná náleзовá zpráva, předaná objednateli s poslední fakturou.

V Plzni, 2.8.2021

Eva Zymundová

Oddělení přípravy projektů

tel.: 777 915 587, 377 460 530

email: projekty@zip-ops.cz

Kontakt:

ZIP o.p.s.

Tomanova 3, 301 00 Plzeň

Tel: 377 460 530

IČ: 26324105

DIČ: CZ 26324105

**Eva
Zymundová**

Digitálně podepsal Eva
Zymundová

Datum: 2021.08.02

10:02:43 +02'00'