


POHLED SEVEROZÁPADNÍ

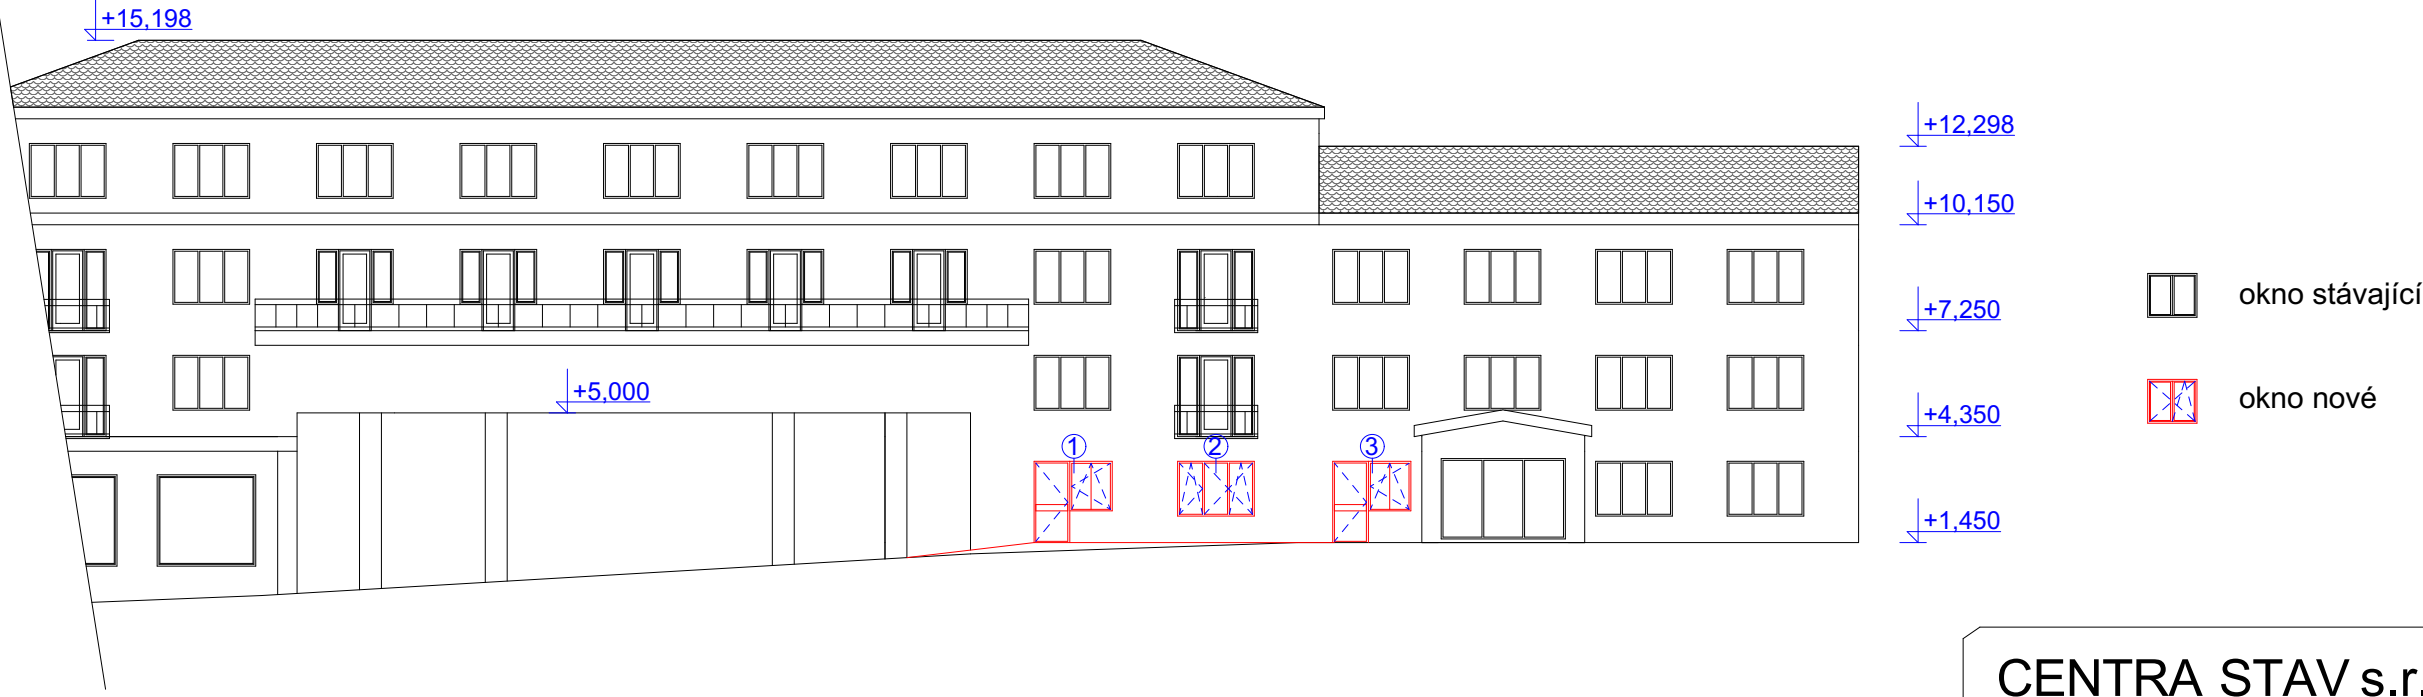

POHLED SEVEROZÁPADNÍ



CENTRA STAV s.r.o.			
Zahradní 928 Horní Slavkov 357 31 mobil: 603 452 704 IČO: 25247107, DIČ: CZ25247107			
Odpovědný projektant: Ing. Leoš Ledvína		Projektant: David Thol	Účel: DPS
Objednatel: Město Horní Slavkov, Dlouhá 634/12, 357 31 Horní Slavkov		Datum:	03/2022
Kraj: Karlovarský, k.ú. Horní Slavkov		Č. zakázky	06/2022
Název akce: Ordinace praktických lékařů Horní Slavkov, Dlouhá 635			č. výkr.
Obsah: Pohled severozápadní - M 1:200			5.