


nutno realizovat přívod internetu

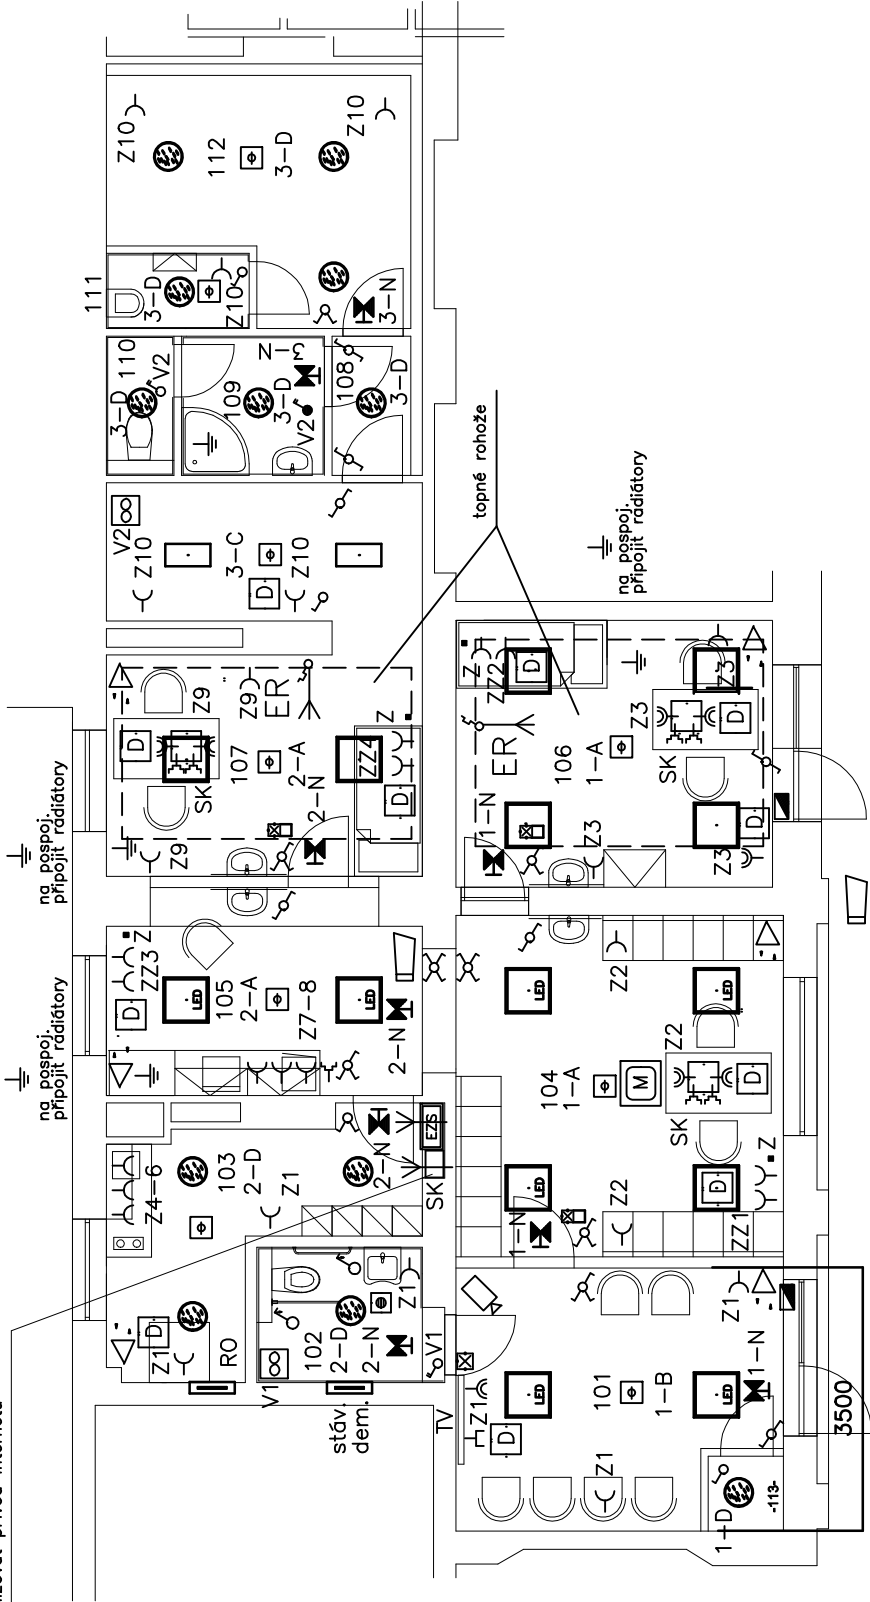

LEGENDA PŘÍSTROJŮ

- [Symbol] Hlásič opticko kouřový
- [Symbol] Snímač prostor. duální
- [Symbol] Ústředna
- [Symbol] LCD klávesnice
- [Symbol] Snímač magnetický
- [Symbol] Dvouzásuvka SK
- [Symbol] Kontrol.modul s alarmem
- [Symbol] Alarm
- [Symbol] Tahový spínač
- [Symbol] Potvrzovací tlačítko
- [Symbol] Kamera CCTV
- [Symbol] Siréna

LEGENDA PŘÍSTROJŮ

- [Symbol] Spínač 1 pól. p.o.
- [Symbol] Spínač sériový p.o.
- [Symbol] Spínač střídavý p.o.
- [Symbol] Zásuvka jednonásobná p.o.
- [Symbol] Zásuvka dvojitá p.o.
- [Symbol] Zásuvka dvojitá s přep.ochr.p.o.
- [Symbol] Zásuvk. box podlahový
- [Symbol] Zásuvka jednonásobná p.o. zdravotnická, chráněná
- [Symbol] Svorka pro vyrovnání potenc.
- [Symbol] Světadlo LED
- [Symbol] Světadlo bezpečnostní LED
- [Symbol] Vývod 230V
- [Symbol] Teplotní čidlo
- [Symbol] Ventilátor
- [Symbol] Ochranné pospojování
- [Symbol] Rozvaděč

SVÍTIDLA viz výpis materiálu

- [Symbol] Ventilátor
- [Symbol] Ochranné pospojování
- [Symbol] Rozvaděč

POZNÁMKA :

Elektrické vývody, světla a zásuvky budou upřesněny dle požadavků uživatele a osazeného zařízení.
Rozvody ke svítidlům budou provedeny vodiči CYKYLO v drážkách.
Ostatní rozvody v podlaze v trubkách, ve zdi v drážkách.
V ordinacích jsou osazeny topné rohože.

Projekt nutno zkoordinovat dle aktuálních stavebních výkresů a slaboproudu.

ROZVODNÁ SOUSTAVA: 3NPE str. 50Hz, 400V / TN–S

- LEGENDA ZNAČENÍ
- ER – el. topná rohož
 - V1 – el.ventilátor
 - RO – el. rozvaděč
 - L – lednice

-101-	čekárna	200 lx
-102-	WC pacienti	200 lx
-103-	denní místnost	200 lx
-104-	sestra	500 lx
-105-	sestra	500 lx
-106-	ordinace	500 lx
-107-	ordinace	500 lx
-108-	chodba	200 lx
-109-	předsíňka WC - personál	200 lx
-110-	WC personál	200 lx
-111-	úklid	200 lx
-112-	archiv	200 lx
-113-	sklad	200 lx

Vypracoval		Z.Kemr	Odp.projektant	Z.Kemr	Zdeněk Kemr projekce elektro tel.776 0202 77 IČO 1004 7239	
Investor:		Město H. Slavkov, Dlouhá 634/12, H. Slavkov				
Kraj:		Karlovarský				
Ordinace praktických lékařů Dlouhá 635, H. Slavkov Silnoproudá el. technika Půdorys 1.NP					Zak.číslo	22302
					Datum	29.03.2022
					Stupeň	DPS
					Měřítko	1:100
					502	