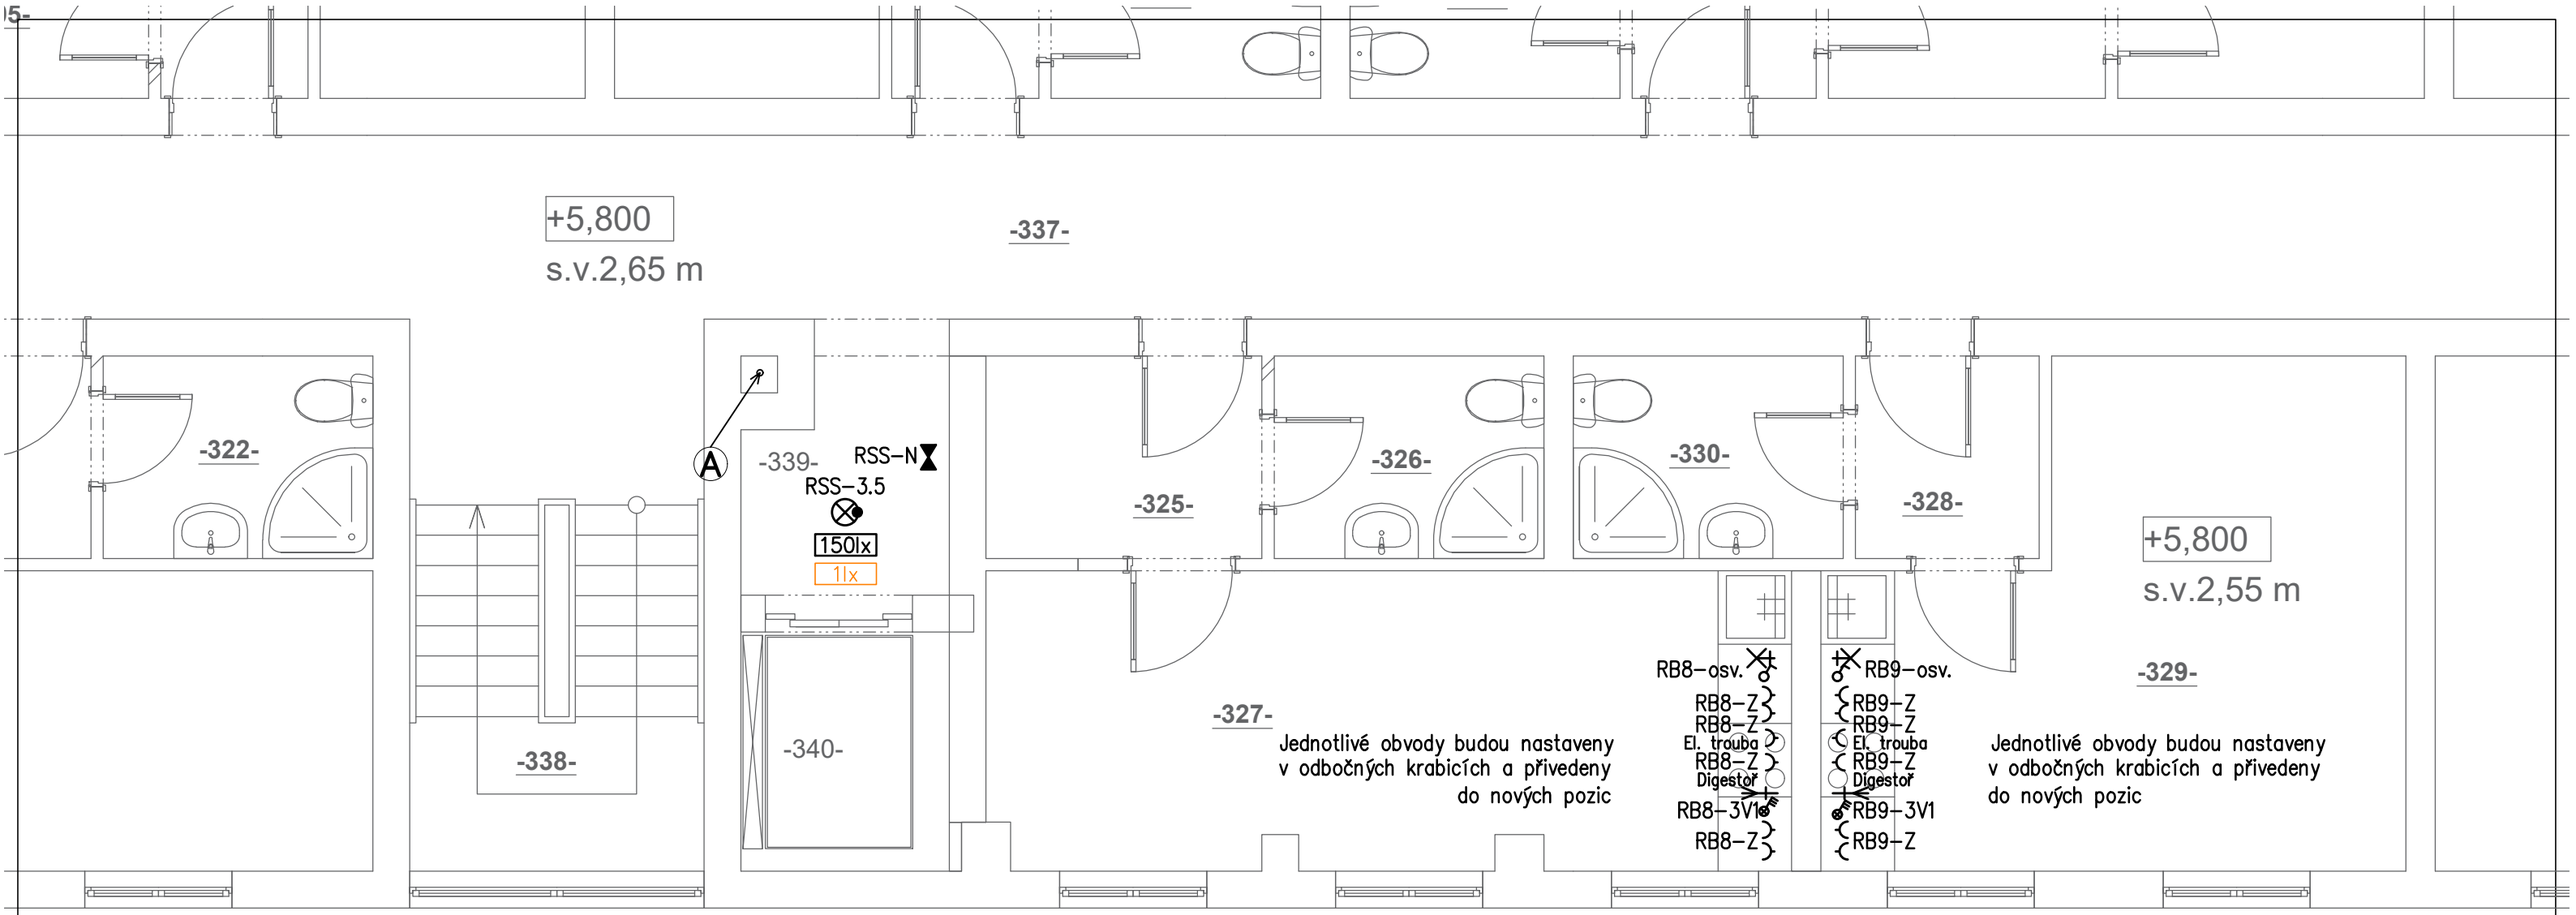

A
- CYKY-J 3x1,5 – osv. RSS-3 – u výtahu
- CYKY-J 3x1,5 – osv. RSS-N
- 3x tr. ø40 – rezerva

Legenda – elektro

- Jednopólový vypínač pod omítku 230V,16A, IP20
- Sériový vypínač pod omítku 230V,16A, IP20
- Střídavý přepínač pod omítku 230V,16A, IP20
- Dvojitý střídavý přepínač pod omítku 230V,16A, IP20
- Křížový přepínač pod omítku 230V,16A, IP20
- Tlačítkový ovladač pod omítku 230V,16A, IP20
- Třípólový vypínač pod omítku 400V,16A, IP20
- Jednopólový vypínač pod omítku 230V,16A, IP44
- Sériový vypínač pod omítku 230V,16A, IP44
- Střídavý přepínač pod omítku 230V,16A, IP44
- 1f zásuvka pod omítku 230V,16A, IP20
- 3x1f zásuvka výsuvná 230V,16A, IP20
- 1f dvojzásuvka pod omítku 230V,16A, IP20
- 1f zásuvka pod omítku 230V,16A, IP44
- STA – Televizní zásuvka pod omítku
- DATA – Datová zásuvka pod omítku
- Pohybový spínač
- Vývod pro svítidlo stropní přisazené
- Vývod pro svítidlo nástěnné
- Svítidlo stropní s vestavěným senzorem
- Svítidlo stropní
- Svítidlo nouzové
- Ochranné doplňující pospojení
- M – Elektromotor, ventilátor
- 3f vývod pro připojení spotřebiče do 16A/400V
- Domácí videotelefon
- Rozvaděč elektro
- Hlavní kabelová trasa

Konečně umístění jednotlivých zařízení elektro bude stanoveno v dalším stupni PD, případně přímo na stavbě.
V rámci realizace stavby je nutné zkoordinovat elektroinstalaci s instalací uvažované FVE elektrárny.
Elektroinstalace v koupelnách a umývacích prostorech bude provedena dle ČSN 33 2000-7-701
Napěťová soustava: 3NPE Stř. 50Hz, 400/230V/TN-C-S
Ochrana před úrazem elektrickým proudem:
Základní – samočinným odpojením od zdroje
Doplňková – proudovým chráničem
– ochranným pospojením

Pavel VÝBORNÝ – projekty elektro
U Koupaliště 842/8, 360 05 Karlovy Vary
Mobil: +420 777 095 120, E-mail: pvprojekty@seznam.cz

Vedoucí projektant:	Vypracoval:	Kontroloval:	Vedoucí zakázky:	Výtisk č.:	
P. Výborný	P. Výborný		CENTRA STAV s.r.o.		
Investor stavby: Město Horní Slavkov, Dlouhá 634/12, Horní Slavkov					
Název stavby: Byty BD Poštovní 648 Horní Slavkov				Formát	2A4
				Datum	08/2023
				Stupeň PD	DPS
Část: D1.4-E – Elektroinstalace				Měřítko	1:50
				Zakázka č.	017-2022
Název výkresu: Elektroinstalace 3. NP				Výkres:	D1.4-E-08