


Půdorys 2.NP

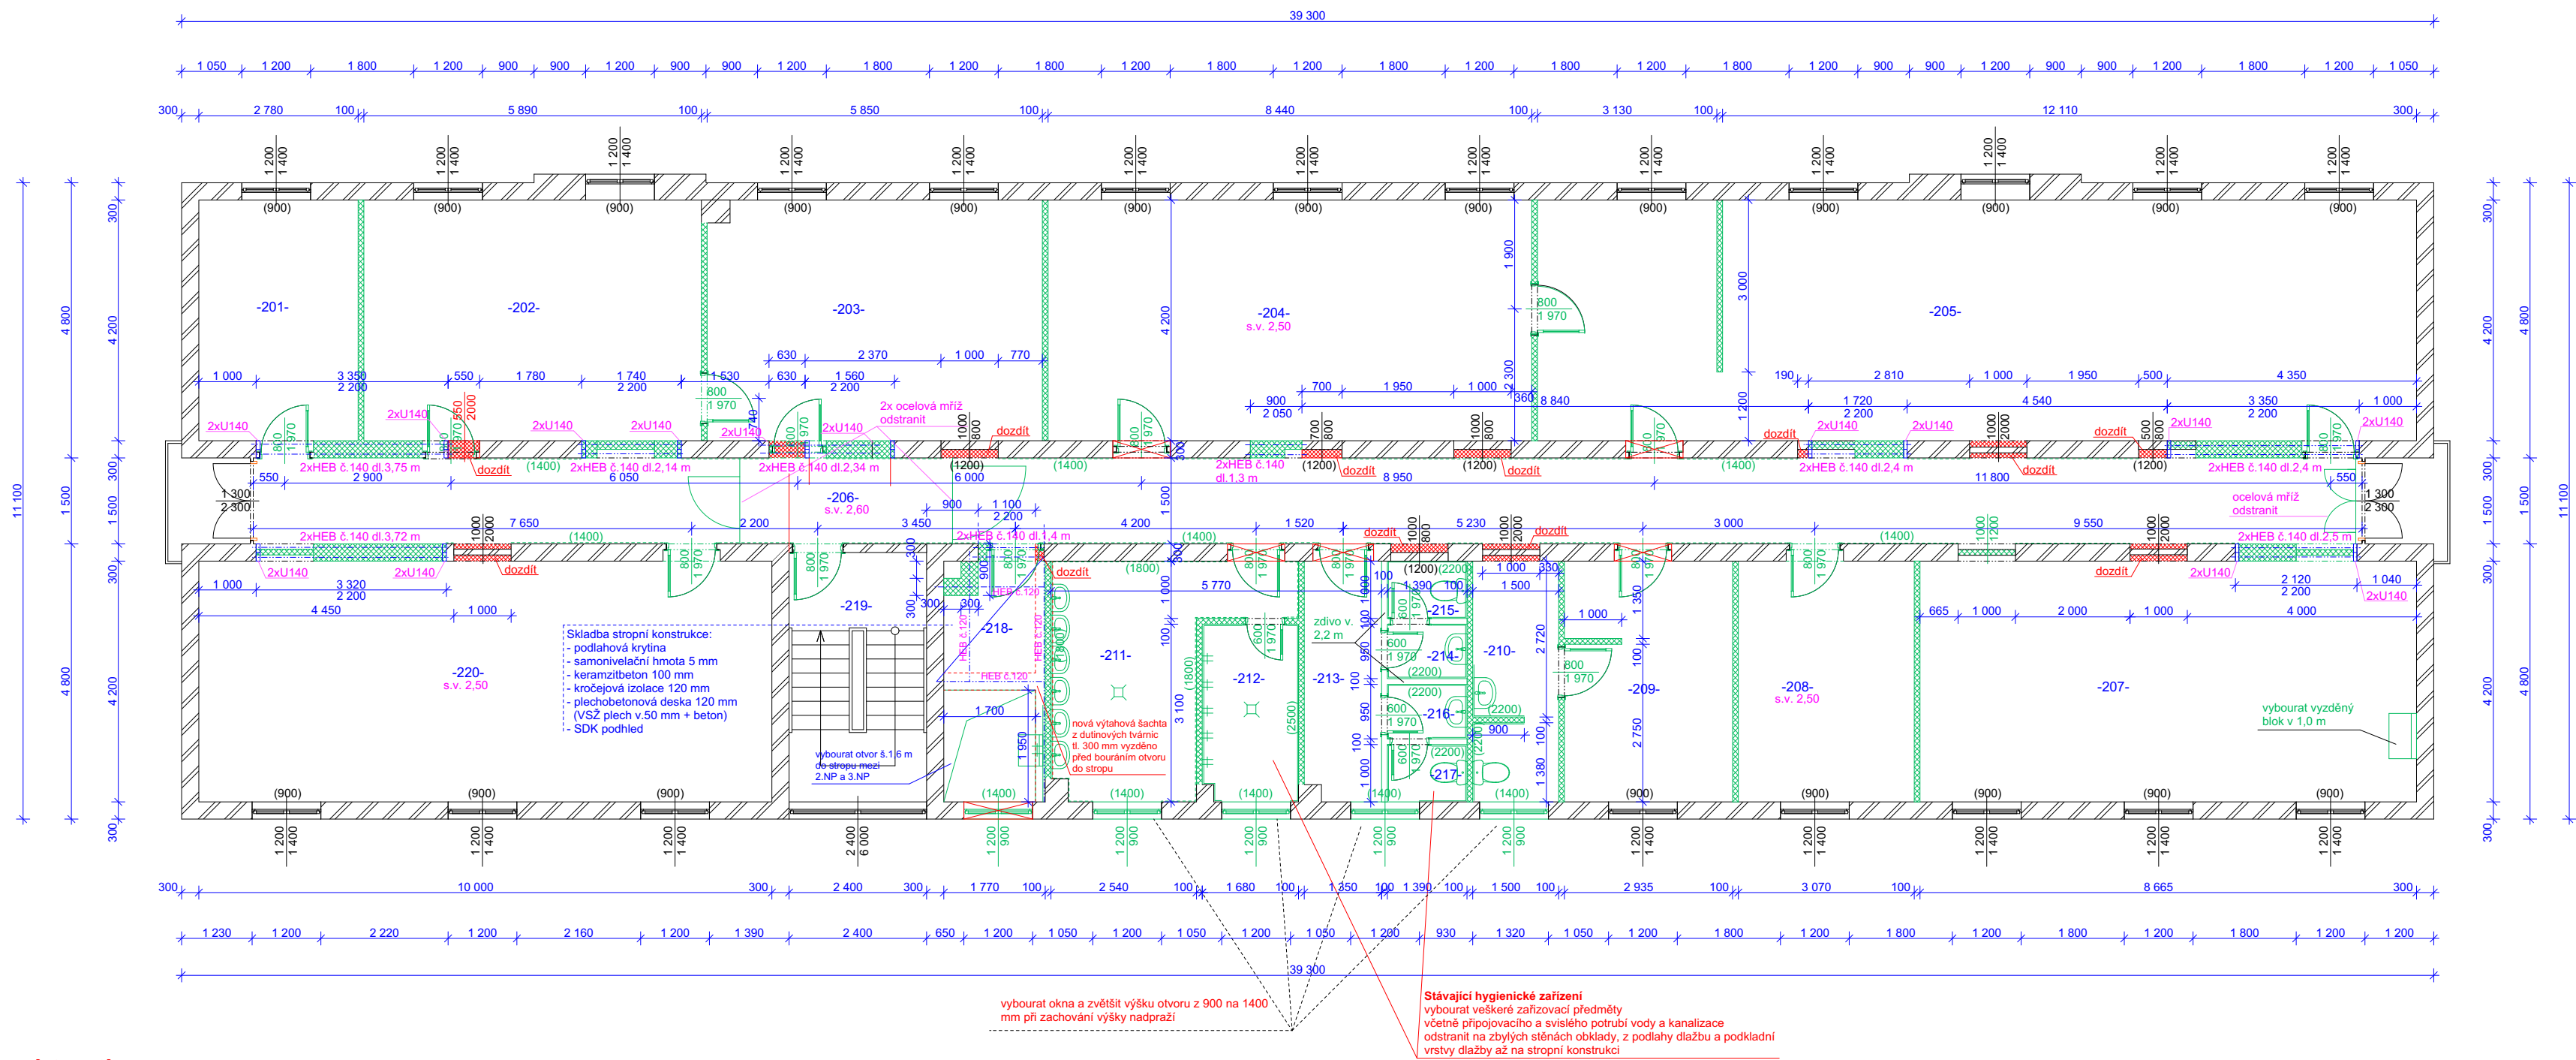

Legenda místností:

OZN.	PLOCHA	PODLAHA
-201-	11,68 m ²	litá sádrová podlaha
-202-	24,74 m ²	linoleum + litá sádrová podlaha
-203-	24,41 m ²	linoleum + litá sádrová podlaha
-204-	35,45 m ²	linoleum + litá sádrová podlaha
-205-	64,43 m ²	koberec + litá sádrová podlaha
-206-	55,20 m ²	linoleum + lité teraco
-207-	36,39 m ²	koberec + litá sádrová podlaha
-208-	12,89 m ²	linoleum + litá sádrová podlaha
-209-	12,23 m ²	ker. dlažba + litá sádrová podlaha
-210-	6,21 m ²	ker. dlažba + litá sádrová podlaha
-211-	12,33 m ²	lité teraco
-212-	5,21 m ²	lité teraco
-213-	5,58 m ²	keramická dlažba
-214-	1,32 m ²	keramická dlažba
-215-	1,39 m ²	keramická dlažba
-216-	1,32 m ²	keramická dlažba
-217-	1,39 m ²	keramická dlažba
-218-	7,07 m ²	linoleum + lité teraco
-219-	10,44 m ²	lité teraco
-220-	42,00 m ²	linoleum + litá sádrová podlaha

Legenda konstrukcí:

	konstrukce stávající
	konstrukce bourané
	vybourat otvor zajistit ocelovým profilem
	vybourat okno/dveře otvor zazdit
	zařizovací předměty stávající
	zařizovací předměty bourané
	olejový nátěr stěn odstranit
	bělinový obklad stěn odstranit

Bourací práce

- vybourat některé nenosné příčky
- vybourat nové otvory pro dveře
- vybourat veškeré dveře včetně zárubní
- seškrábat veškeré malby
- otlouct stávající obklady
- sejmout podlahové krytiny a keramickou dlažbu
- vybourat veškeré venkovní parapety
- dále vybourat veškeré rozvody vodovodu, kanalizace a elektroinstalace
- vybourat veškeré zařizovací předměty, včetně přípojovacího potrubí
- vybourat otvory do stropů a podlah pro nový výťah z 1.PP do 3.NP

Pozn.:

- lité sádrové podlahy budou odstraněny v celé tloušťce - 100 mm
- podlahy z litého teraca budou zachovány
- podlahy z keramické dlažby bude odstraněny včetně 50 mm betonového podkladu

CENTRA STAV s.r.o.

Odpovědný projektant.: Ing. Leoš Ledvína		Projektant.: David Thol		Účel:	DPS
Objednatel: Město Horní Slavkov, Dlouhá 634/12, Horní Slavkov		Datum:		08/2023	
Kraj: Karlovarský, k.ú. Horní Slavkov		MěÚ: Horní Slavkov		Č. zakázky	44/2023
Název akce:		Byty BD Poštovní 648, Horní Slavkov		Č. výkresu	
Obsah:		Bourací práce - půdorys 2.NP - M 1:100			