

## **SCHÉMATA ROZVADĚČŮ**

Stavba: **Byty BD Poštovní 648  
Horní Slavkov**

Část: **D1.4-E - Elektroinstalace**

Investor: **Město Horní Slavkov, Dlouhá 634/12, Horní Slavkov**


Zak. č.: **017-2022**

Datum: **08/2023**

Stupeň PD: **DPS**

Příloha č.: **D1.4-E-09**


## RB1 - rozvaděč elektroinstalace bytu č. 1

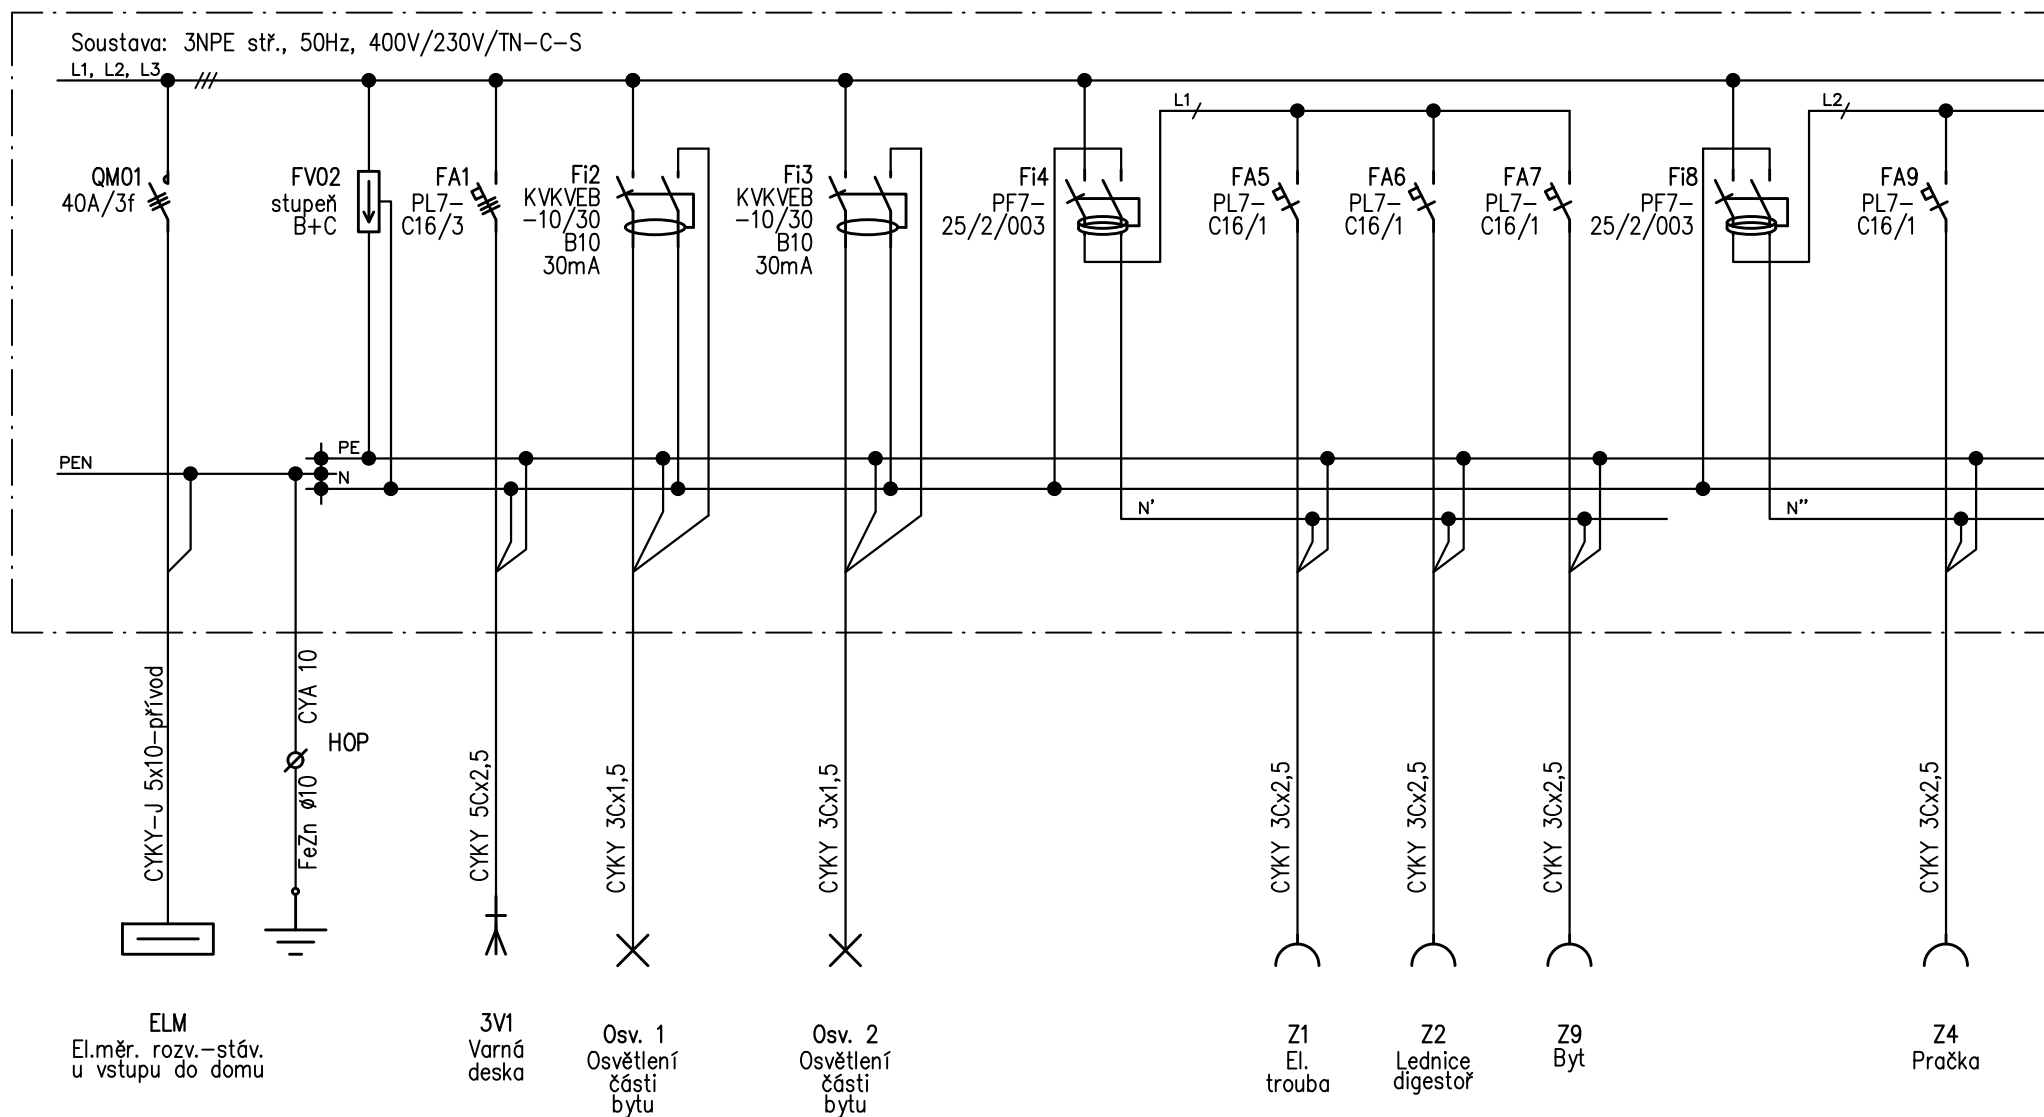

Poznámka: - rozvaděč dimenzovat s rezervou cca 20% modulů navíc + rezervou pro FVE  
- posoudit dimenze rozvodů a jistiění dle skuteční instalovaných spotřebičů

Název akce: Byty BD Poštovní 648, Horní Slavkov	Příloha: D1.4-E-09	Datum: 08/2023
Část: D1.4-E - Elektroinstalace	Část: Schémata rozvaděčů	Zak. č.: 017-2022
Investor: Město Horní Slavkov, Dlouhá 634/12, Horní Slavkov	Skupina: Rozvaděč RB1	List/listů: 1/14


## RB1 - rozvaděč elektroinstalace bytu č. 1

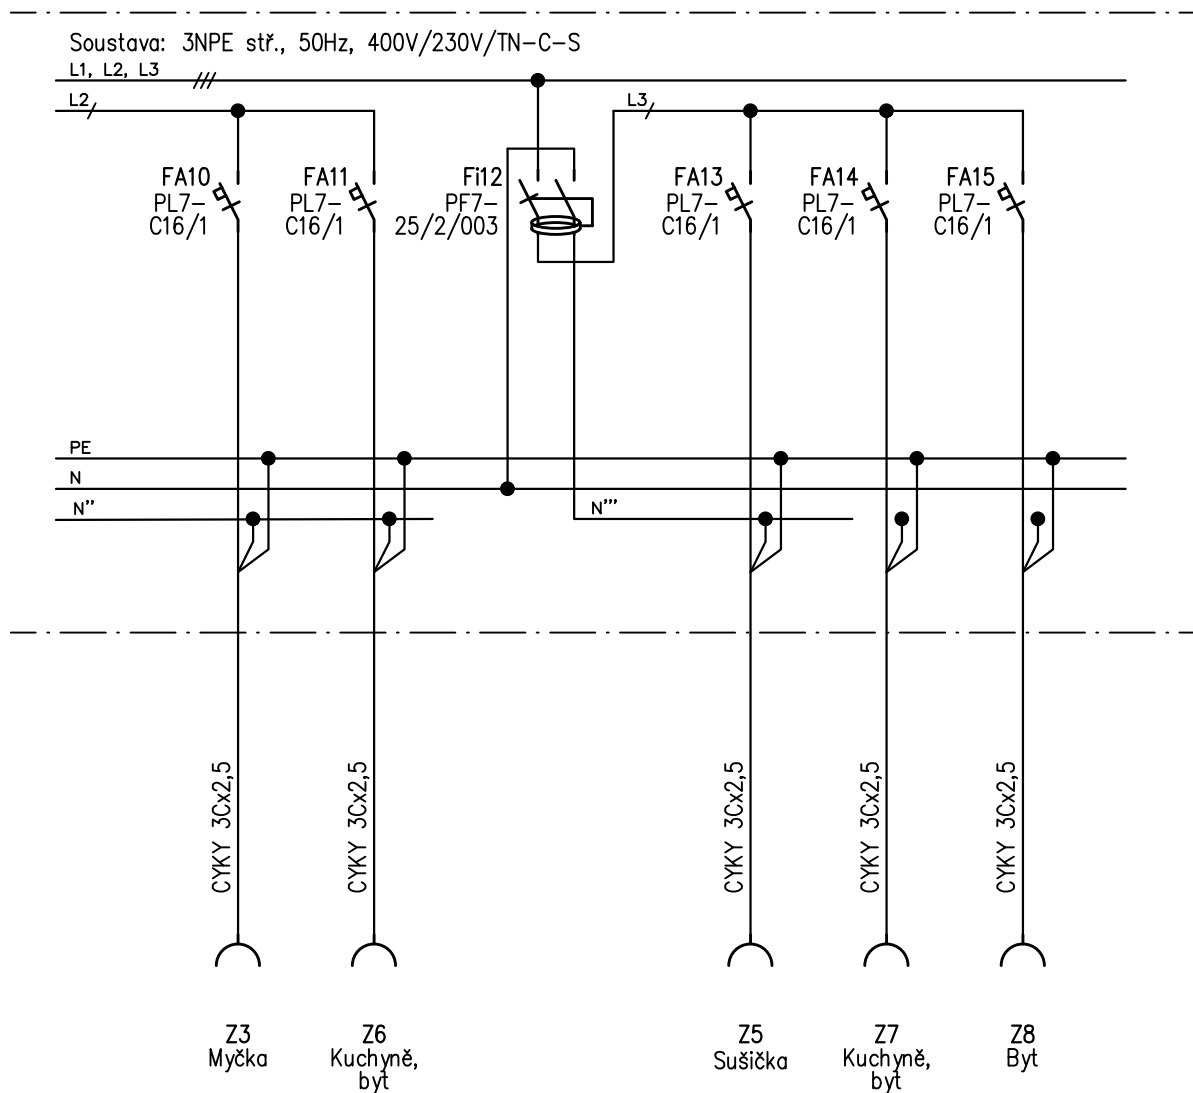

Poznámka: – rozvaděč dimenzovat s rezervou cca 20% modulů navíc + rezervou pro FVE  
– posoudit dimenze rozvodů a jištění dle skuteční instalovaných spotřebičů

Název akce: Byty BD Poštovní 648, Horní Slavkov	Příloha: D1.4-E-09	Datum: 08/2023
Část: D1.4-E – Elektroinstalace	Část: Schémata rozvaděčů	Zak. č.: 017-2022
Investor: Město Horní Slavkov, Dlouhá 634/12, Horní Slavkov	Skupina: Rozvaděč RB1	List/listů: 2/14


## RB2 - rozvaděč elektroinstalace bytu č. 2

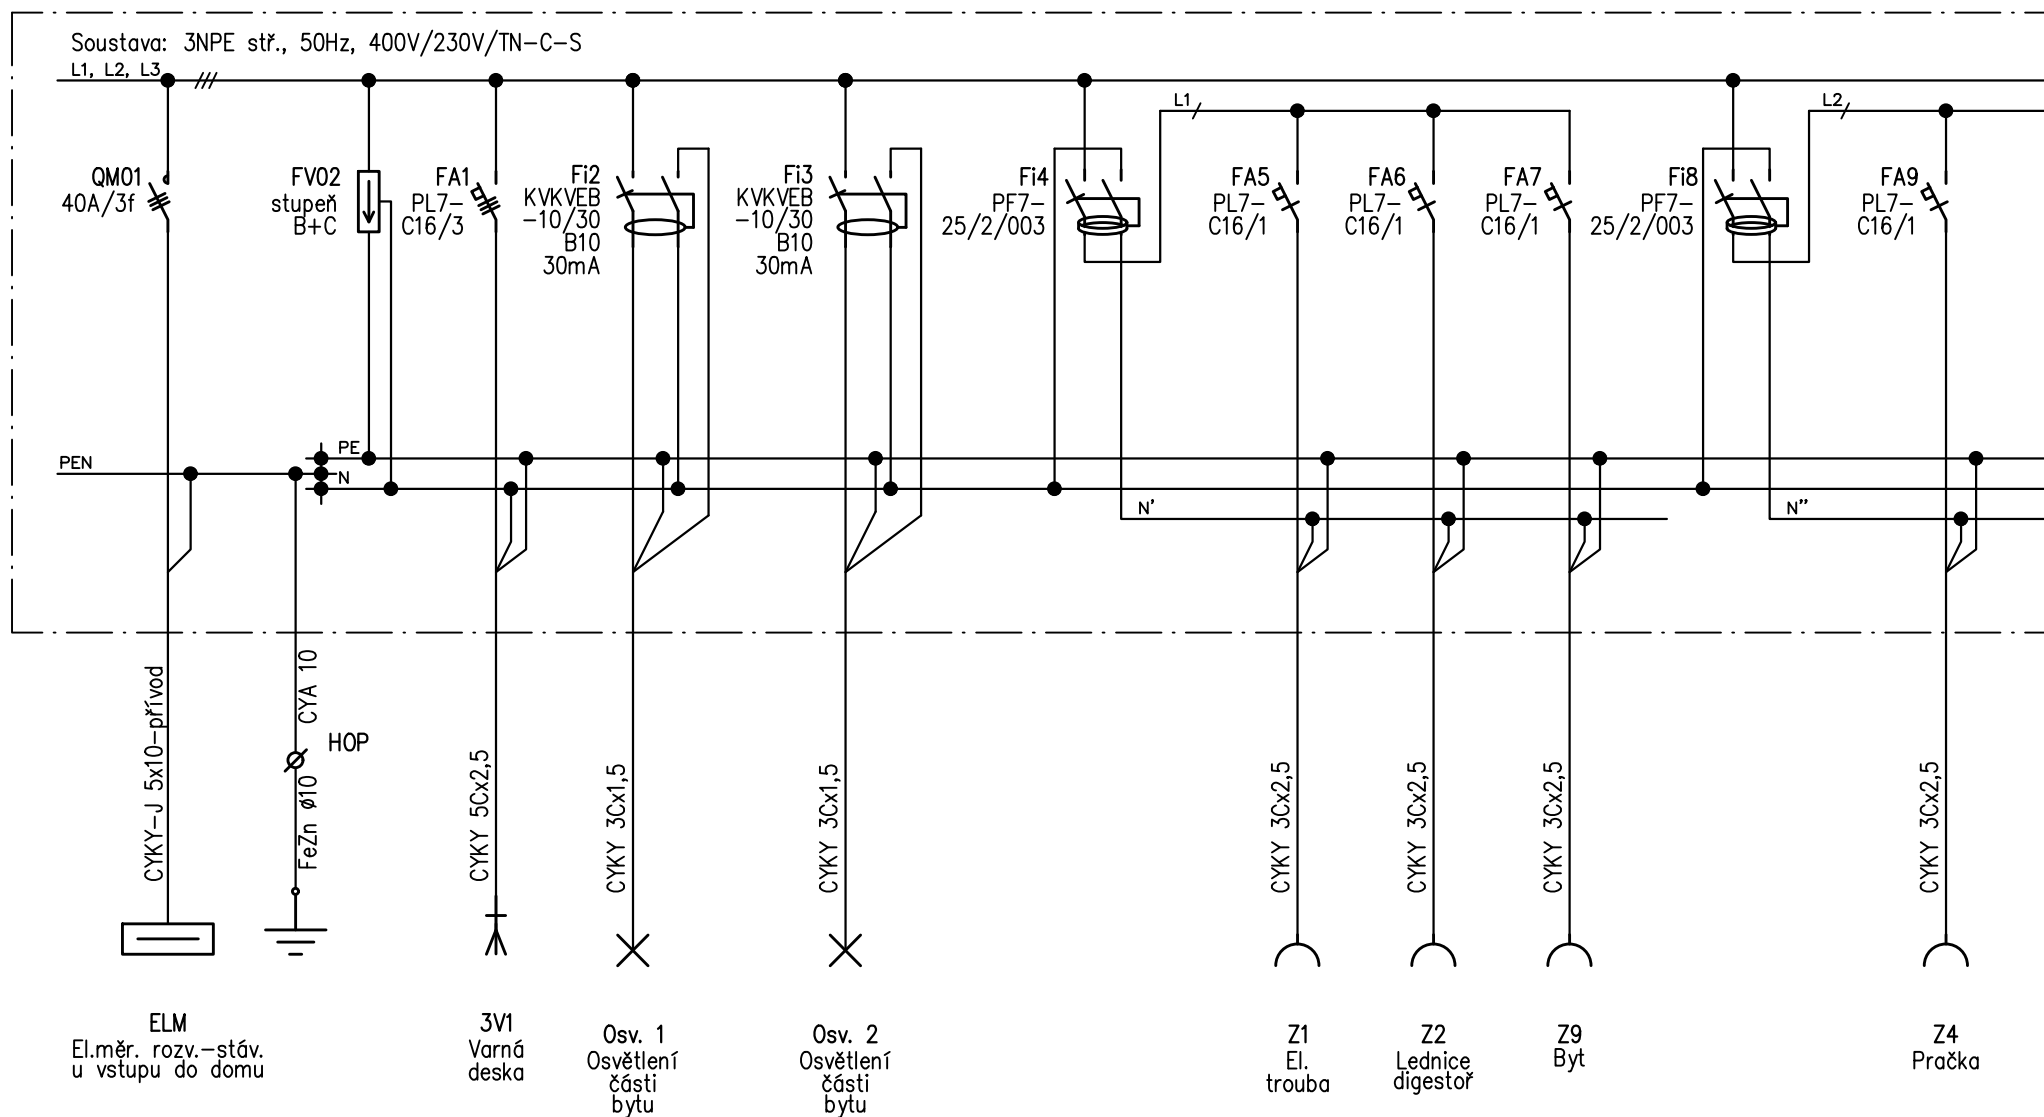

Poznámka: - rozvaděč dimenzovat s rezervou cca 20% modulů navíc + rezervou pro FVE  
- posoudit dimenze rozvodů a jistiění dle skuteční instalovaných spotřebičů

Název akce: Byty BD Poštovní 648, Horní Slavkov	Příloha: D1.4-E-09	Datum: 08/2023
Část: D1.4-E - Elektroinstalace	Část: Schémata rozvaděčů	Zak. č.: 017-2022
Investor: Město Horní Slavkov, Dlouhá 634/12, Horní Slavkov	Skupina: Rozvaděč RB2	List/listů: 3/14


## RB2 - rozvaděč elektroinstalace bytu č. 2

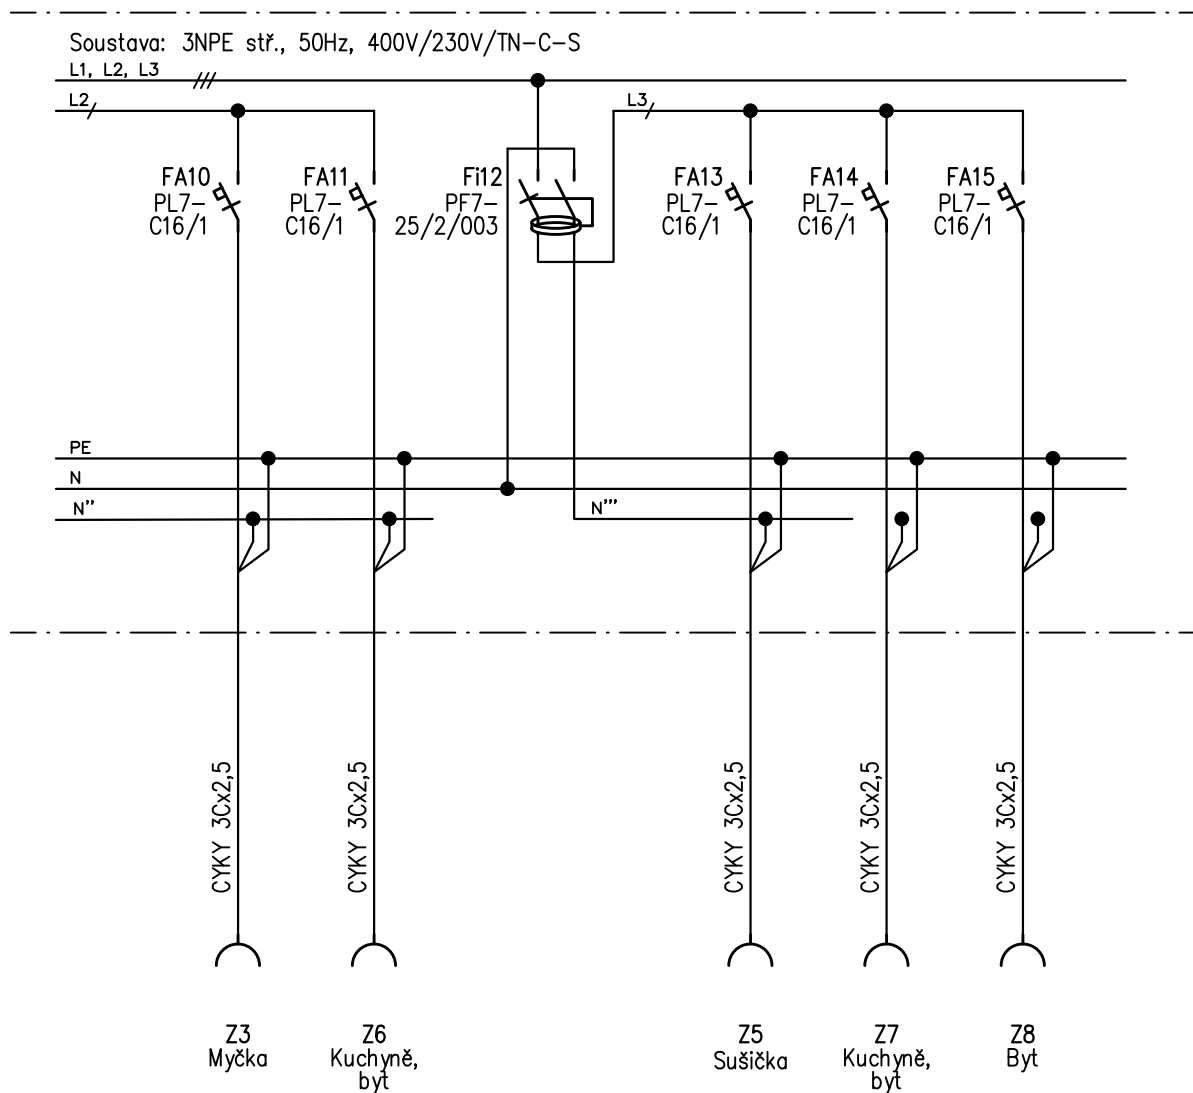

Poznámka: - rozvaděč dimenzovat s rezervou cca 20% modulů navíc + rezervou pro FVE  
- posoudit dimenze rozvodů a jištění dle skuteční instalovaných spotřebičů

Název akce: Byty BD Poštovní 648, Horní Slavkov	Příloha: D1.4-E-09	Datum: 08/2023
Část: D1.4-E - Elektroinstalace	Část: Schémata rozvaděčů	Zak. č.: 017-2022
Investor: Město Horní Slavkov, Dlouhá 634/12, Horní Slavkov	Skupina: Rozvaděč RB2	List/listů: 4/14

### RB3 - rozvaděč elektroinstalace bytu č. 3

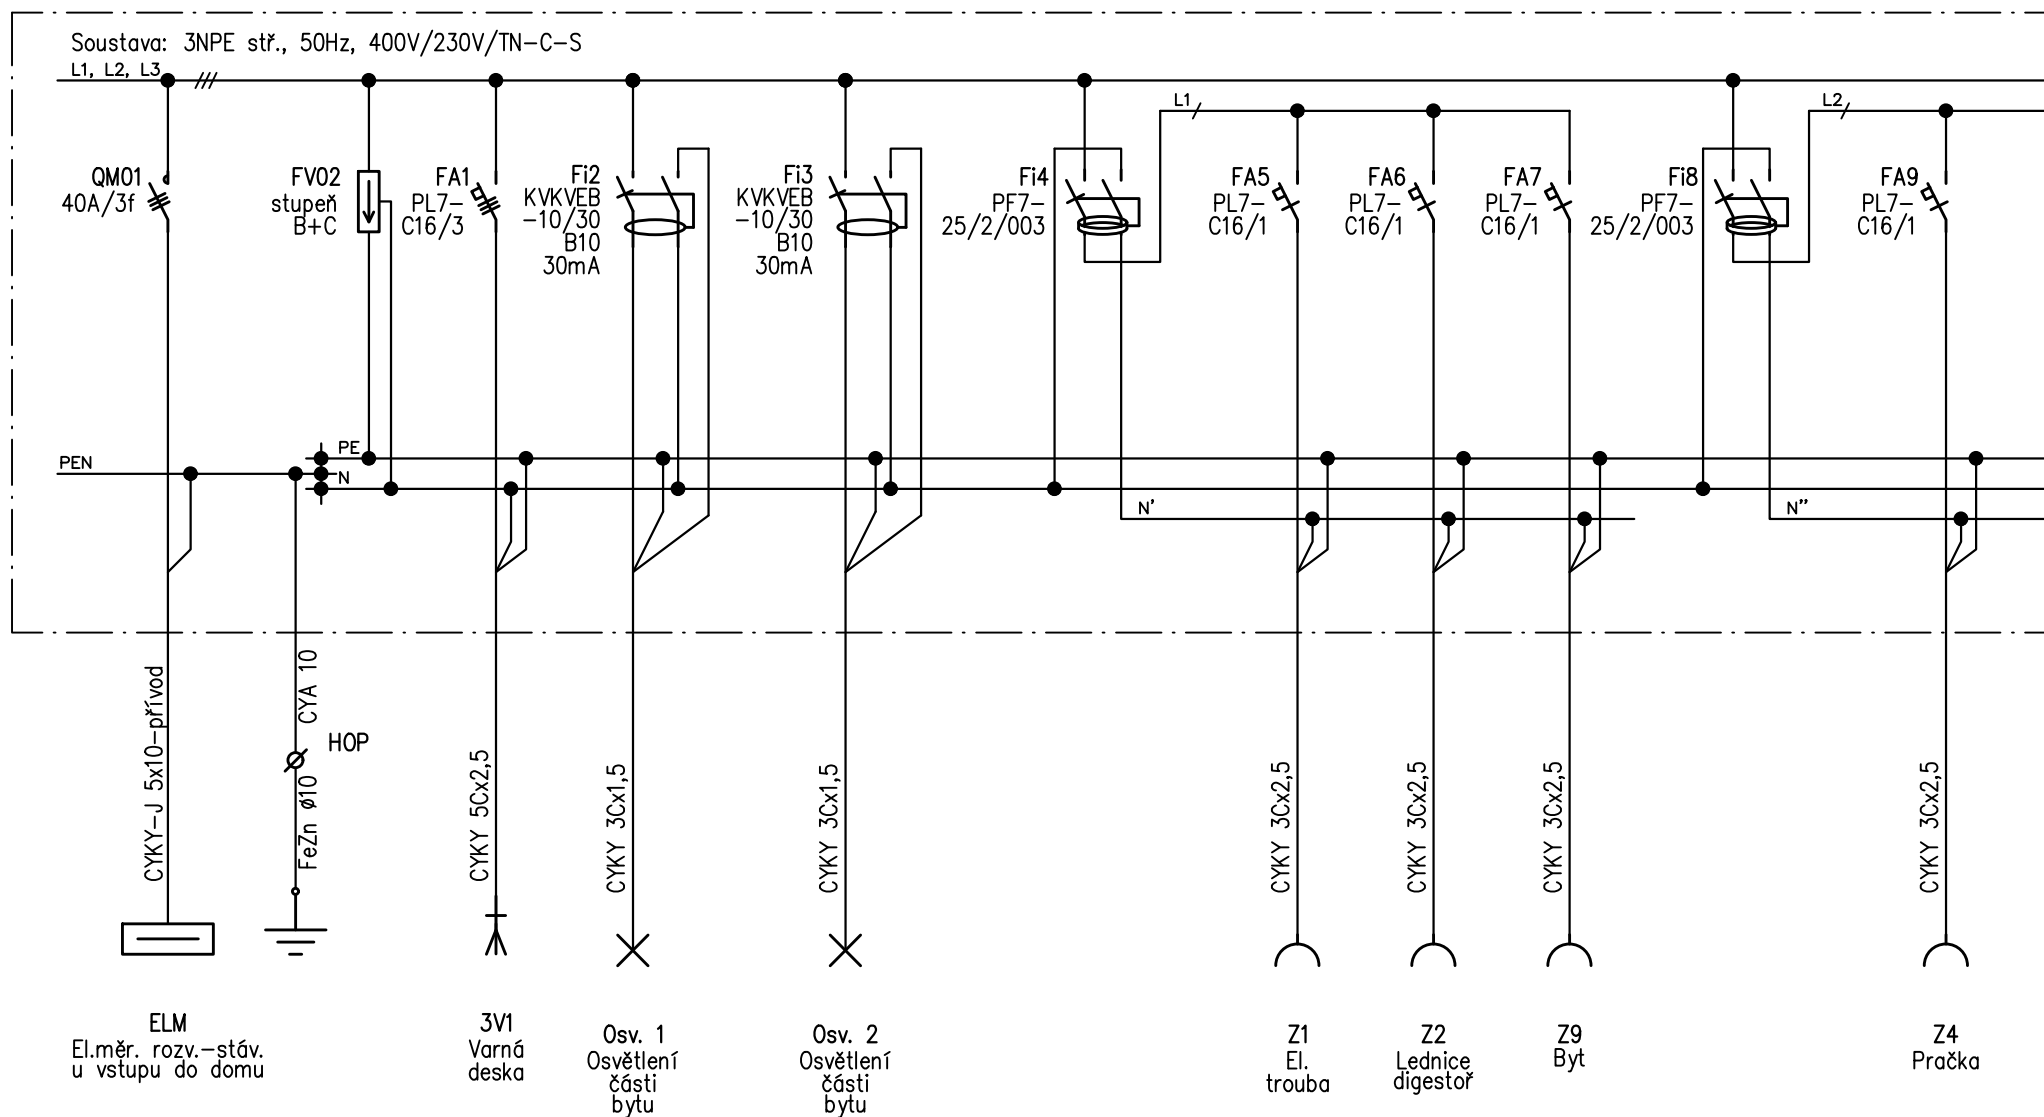


Poznámka: - rozvaděč dimenzovat s rezervou cca 20% modulů navíc + rezervou pro FVE  
- posoudit dimenze rozvodů a jistění dle skuteční instalovaných spotřebičů

Název akce: Byty BD Poštovní 648, Horní Slavkov	Příloha: D1.4-E-09	Datum: 08/2023
Část: D1.4-E - Elektroinstalace	Část: Schémata rozvaděčů	Zak. č.: 017-2022
Investor: Město Horní Slavkov, Dlouhá 634/12, Horní Slavkov	Skupina: Rozvaděč RB3	List/listů: 5/14

### RB3 - rozvaděč elektroinstalace bytu č. 3


Soustava: 3NPE stř., 50Hz, 400V/230V/TN-C-S

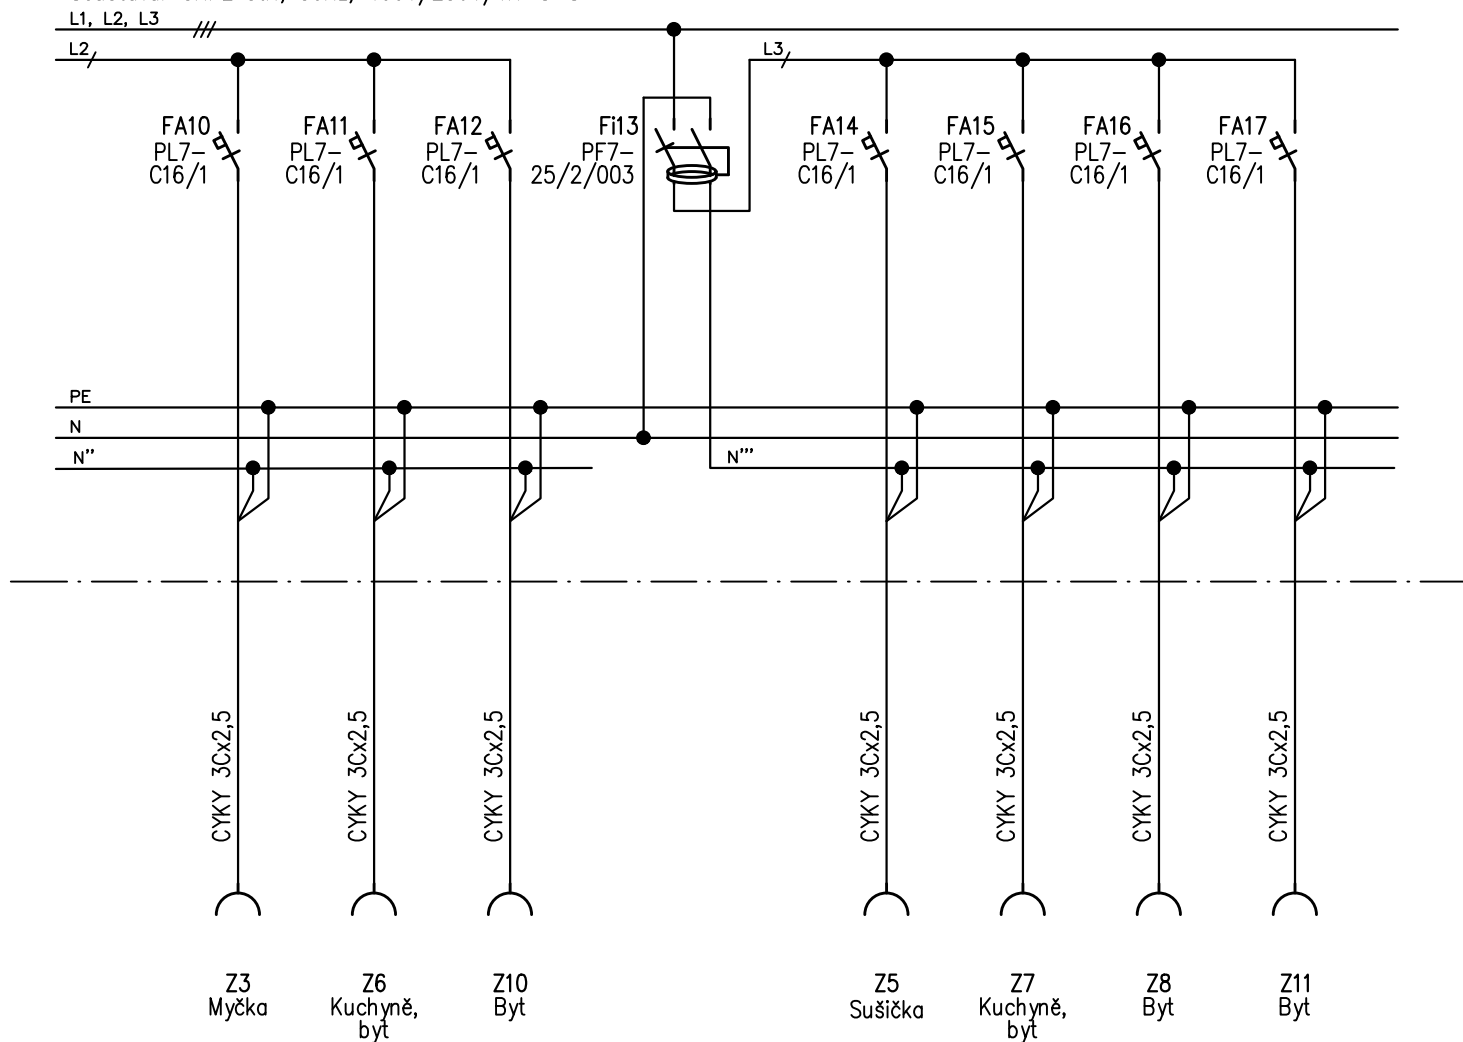

Poznámka: – rozvaděč dimenzovat s rezervou cca 20% modulů navíc + rezervou pro FVE  
– posoudit dimenze rozvodů a jističí dle skuteční instalovaných spotřebičů

Název akce: Byty BD Poštovní 648, Horní Slavkov	Příloha: D1.4-E-09	Datum: 08/2023
Část: D1.4-E – Elektroinstalace	Část: Schémata rozvaděčů	Zak. č.: 017-2022
Investor: Město Horní Slavkov, Dlouhá 634/12, Horní Slavkov	Skupina: Rozvaděč RB3	List/listů: 6/14

## RB4 - rozvaděč elektroinstalace bytu č. 4

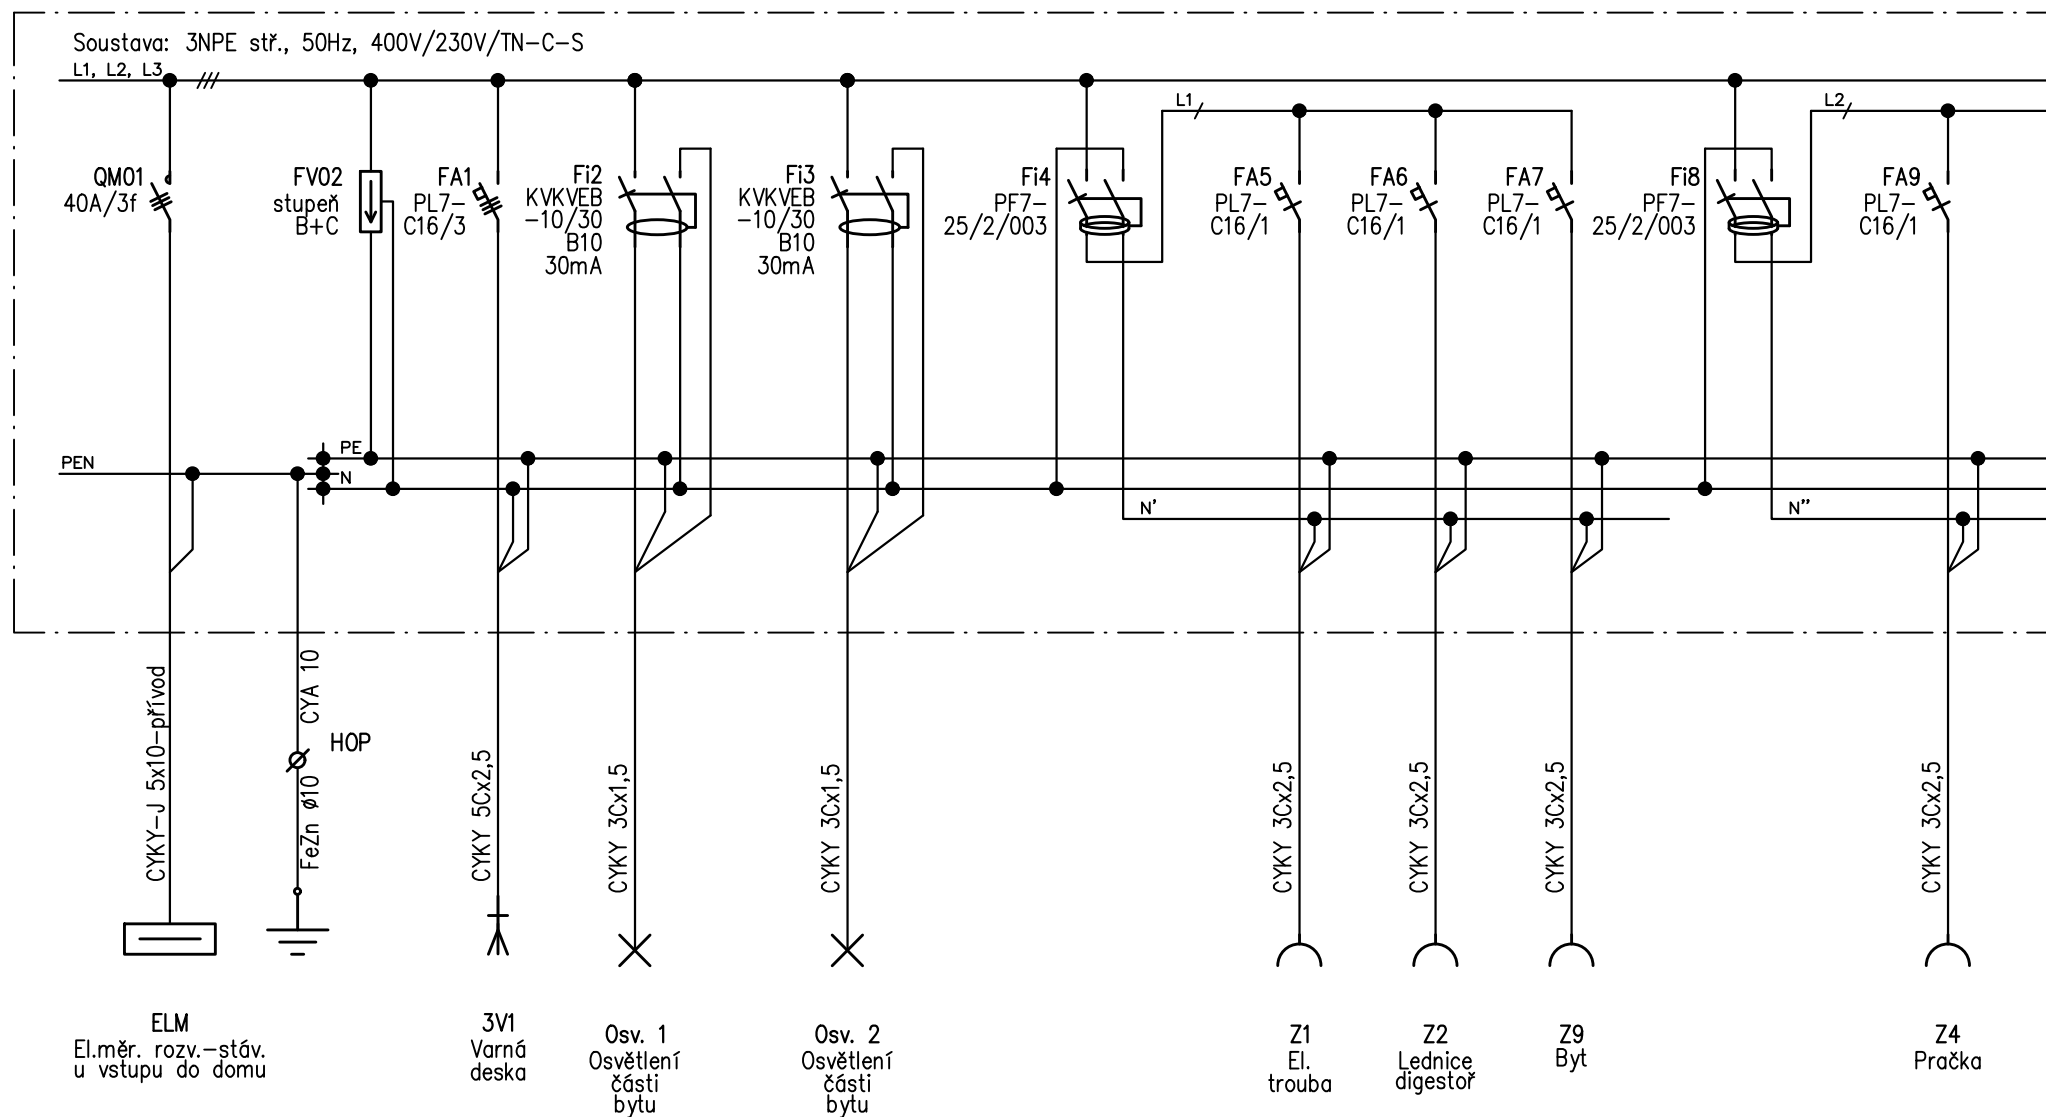


Poznámka: - rozvaděč dimenzovat s rezervou cca 20% modulů navíc + rezervou pro FVE  
- posoudit dimenze rozvodů a jistiění dle skuteční instalovaných spotřebičů

Název akce: Byty BD Poštovní 648, Horní Slavkov	Příloha: D1.4-E-09	Datum: 08/2023
Část: D1.4-E - Elektroinstalace	Část: Schémata rozvaděčů	Zak. č.: 017-2022
Investor: Město Horní Slavkov, Dlouhá 634/12, Horní Slavkov	Skupina: Rozvaděč RB4	List/listů: 7/14




**RB4 - rozvaděč elektroinstalace bytu č. 4**

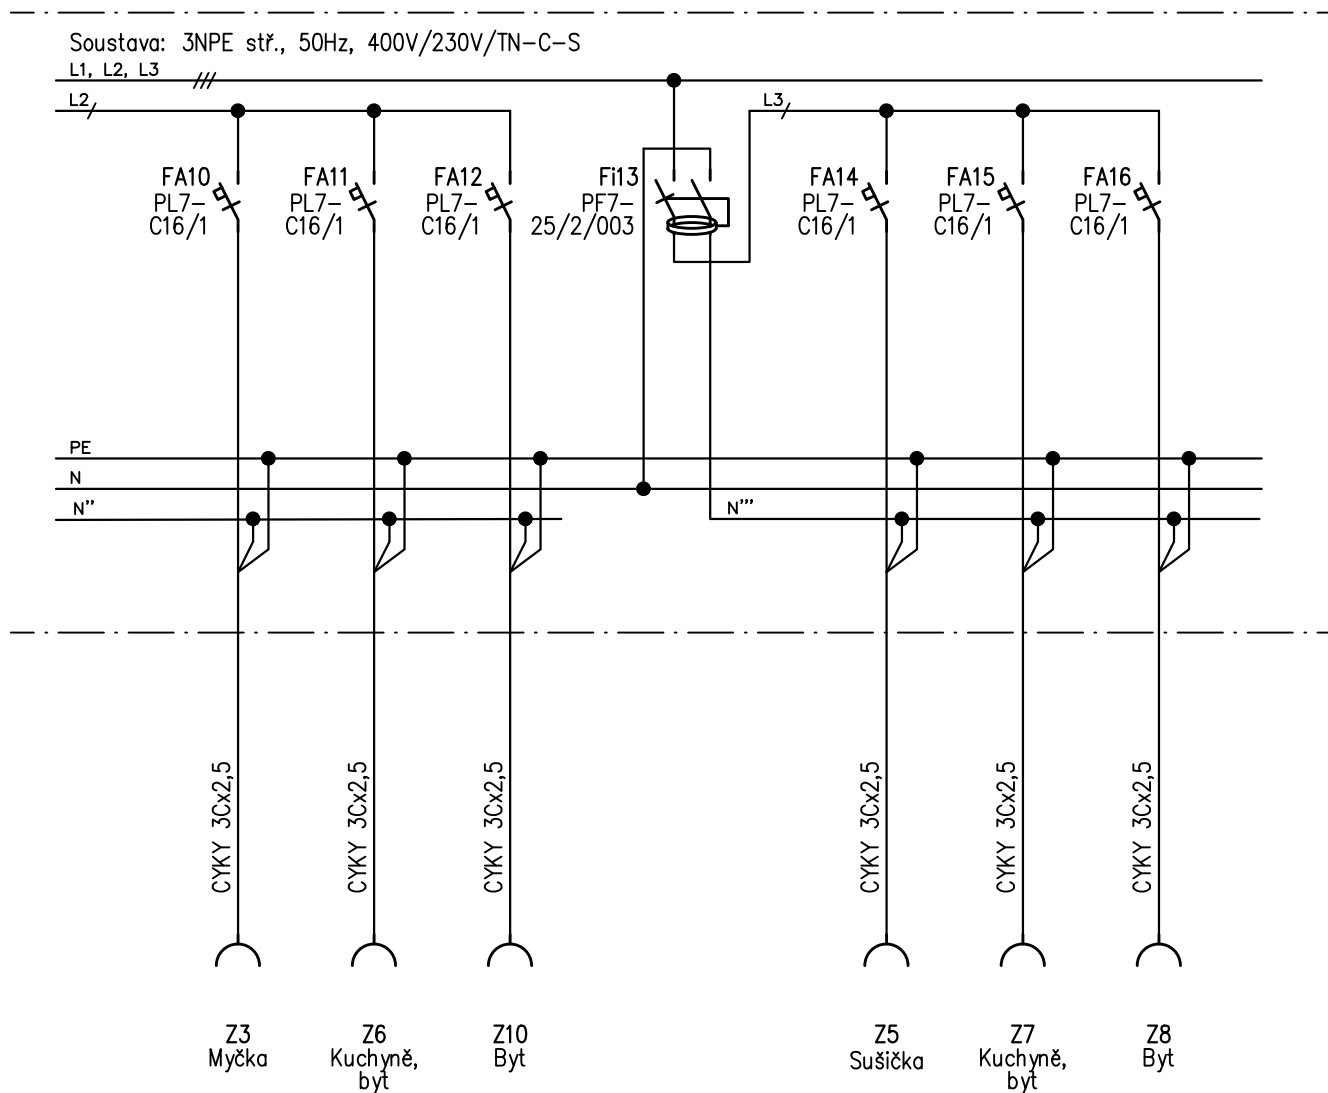

Poznámka: – rozvaděč dimenzovat s rezervou cca 20% modulů navíc + rezervou pro FVE  
– posoudit dimenze rozvodů a jističů dle skuteční instalovaných spotřebičů

Název akce: Byty BD Poštovní 648, Horní Slavkov	Příloha: D1.4–E–09	Datum: 08/2023
Část: D1.4–E – Elektroinstalace	Část: Schémata rozvaděčů	Zak. č.: 017–2022
Investor: Město Horní Slavkov, Dlouhá 634/12, Horní Slavkov	Skupina: Rozvaděč RB4	List/listů: 8/14


## RB5 - rozvaděč elektroinstalace bytu č. 5

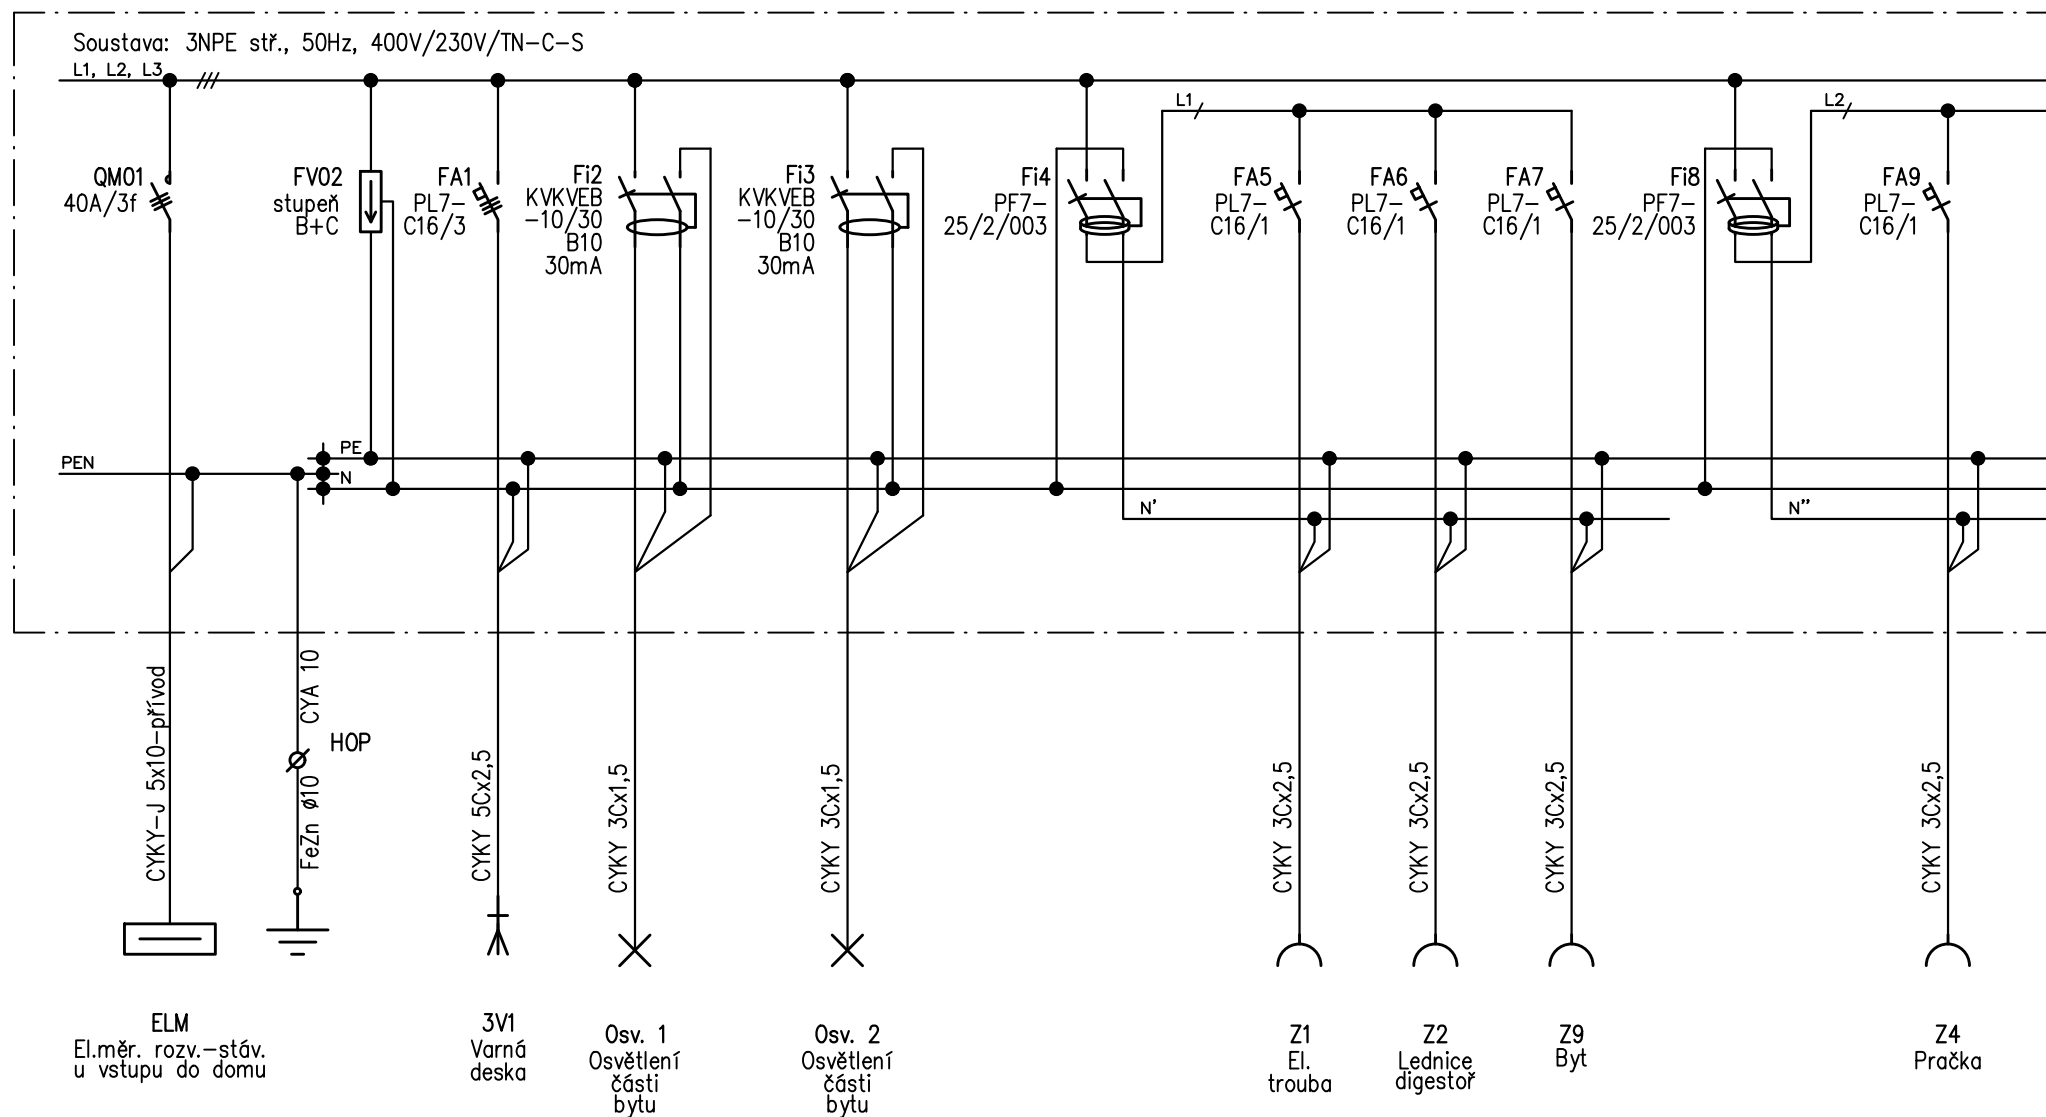

Poznámka: - rozvaděč dimenzovat s rezervou cca 20% modulů navíc + rezervou pro FVE  
- posoudit dimenze rozvodů a jistiění dle skuteční instalovaných spotřebičů

Název akce: Byty BD Poštovní 648, Horní Slavkov	Příloha: D1.4-E-09	Datum: 08/2023
Část: D1.4-E - Elektroinstalace	Část: Schémata rozvaděčů	Zak. č.: 017-2022
Investor: Město Horní Slavkov, Dlouhá 634/12, Horní Slavkov	Skupina: Rozvaděč RB5	List/listů: 9/14


## RB5 - rozvaděč elektroinstalace bytu č. 5

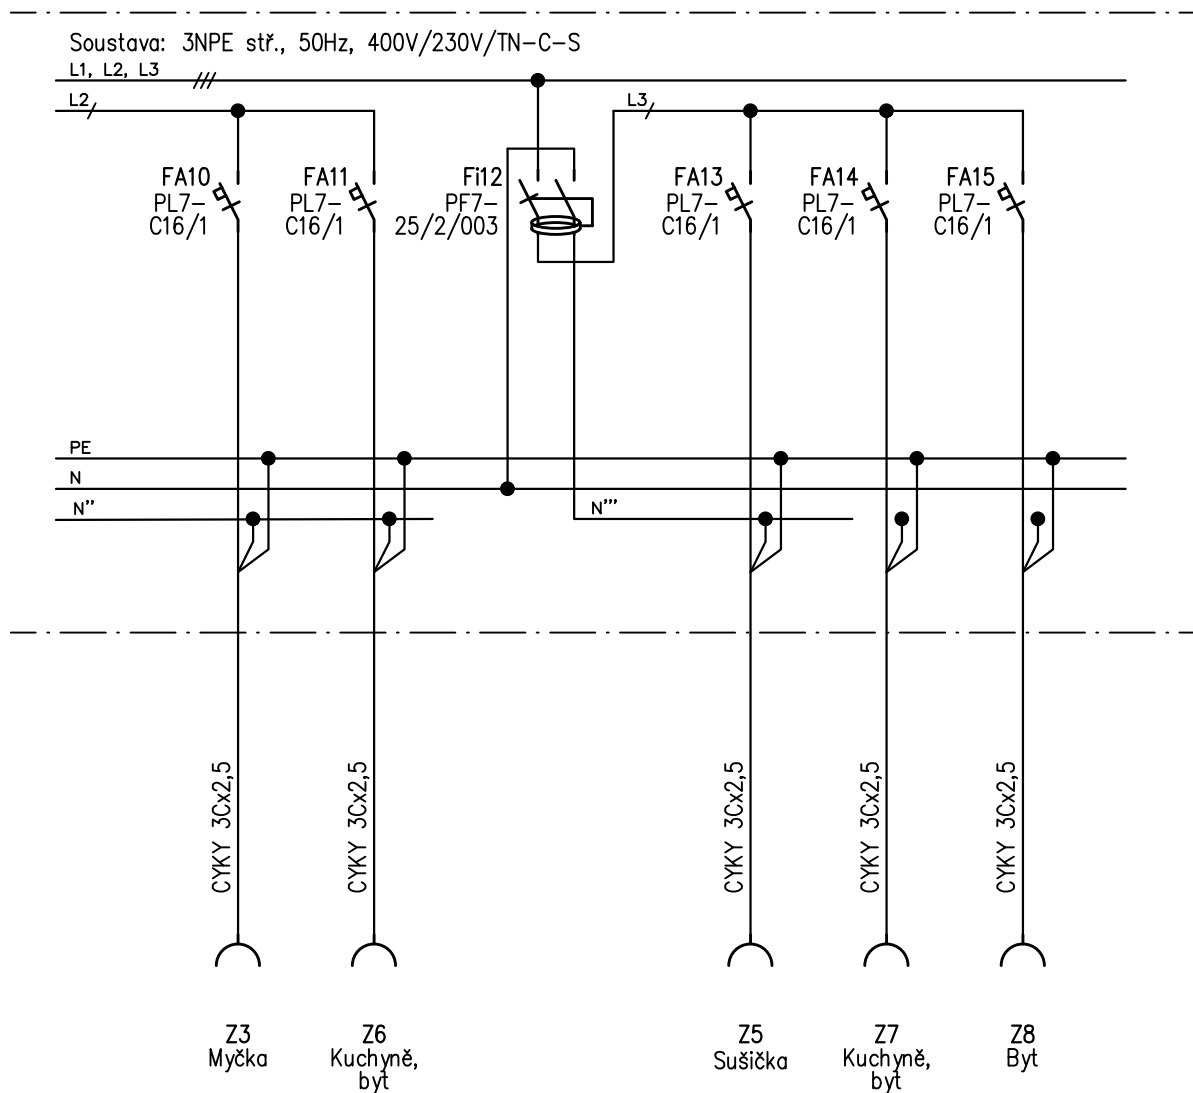

Poznámka: – rozvaděč dimenzovat s rezervou cca 20% modulů navíc + rezervou pro FVE  
– posoudit dimenze rozvodů a jistění dle skuteční instalovaných spotřebičů

Název akce: Byty BD Poštovní 648, Horní Slavkov	Příloha: D1.4-E-09	Datum: 08/2023
Část: D1.4-E – Elektroinstalace	Část: Schémata rozvaděčů	Zak. č.: 017-2022
Investor: Město Horní Slavkov, Dlouhá 634/12, Horní Slavkov	Skupina: Rozvaděč RB5	List/listů: 10/14

## RB6 - rozvaděč elektroinstalace bytu č. 6

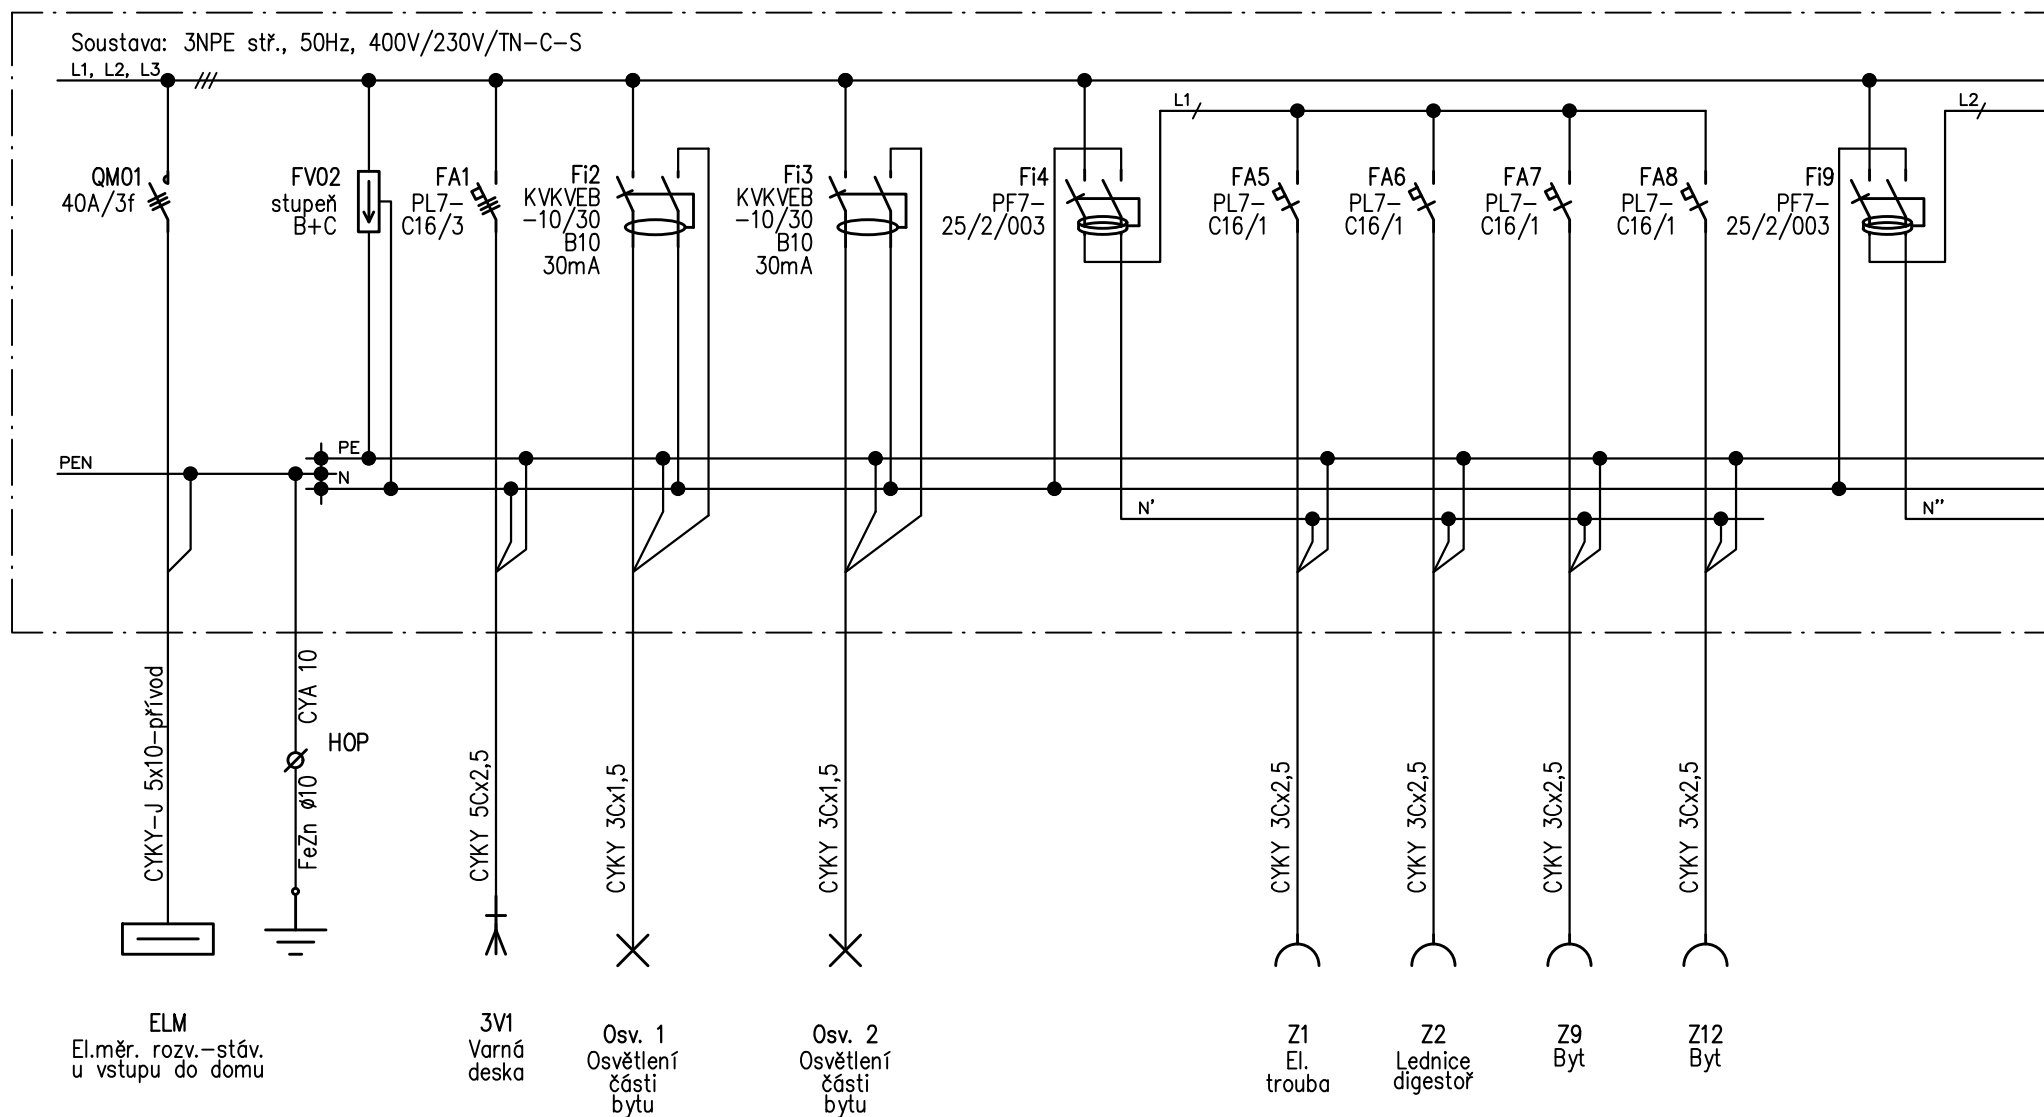


Poznámka: - rozvaděč dimenzovat s rezervou cca 20% modulů navíc + rezervou pro FVE  
- posoudit dimenze rozvodů a jistění dle skuteční instalovaných spotřebičů

Název akce: Byty BD Poštovní 648, Horní Slavkov	Příloha: D1.4-E-09	Datum: 08/2023
Část: D1.4-E - Elektroinstalace	Část: Schémata rozvaděčů	Zak. č.: 017-2022
Investor: Město Horní Slavkov, Dlouhá 634/12, Horní Slavkov	Skupina: Rozvaděč RB6	List/listů: 11/14

## RB6 - rozvaděč elektroinstalace bytu č. 6

Soustava: 3NPE stř., 50Hz, 400V/230V/TN-C-S

L1, L2, L3

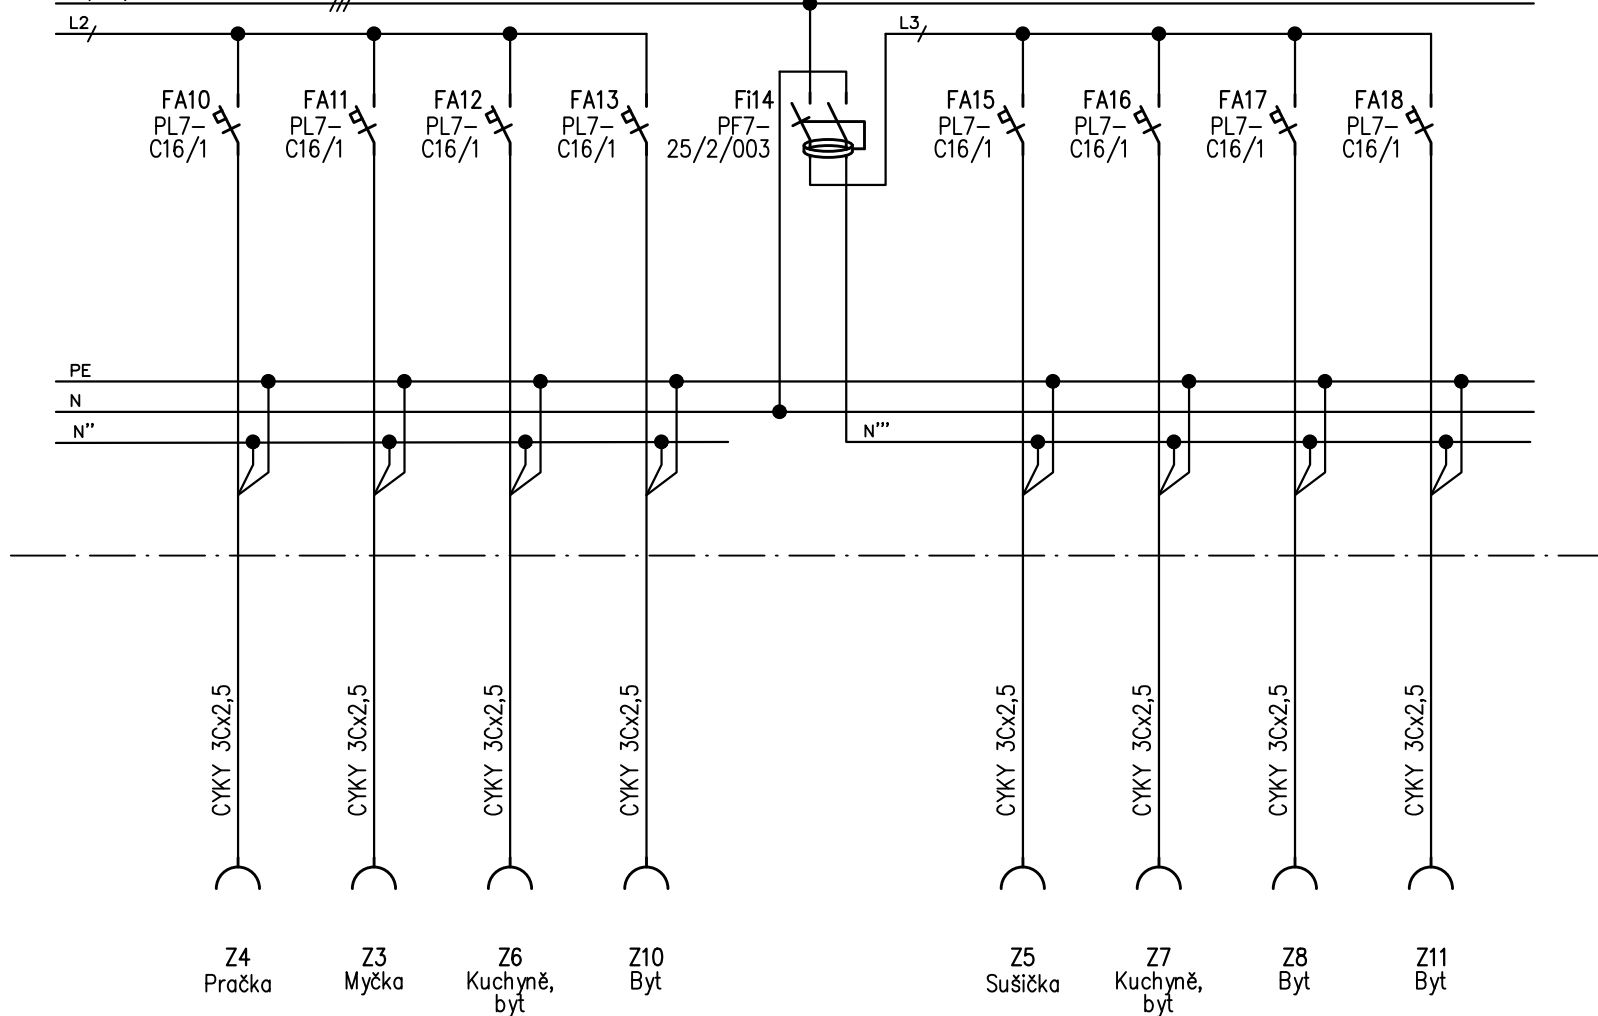


Poznámka: – rozvaděč dimenzovat s rezervou cca 20% modulů navíc + rezervou pro FVE  
– posoudit dimenze rozvodů a jištění dle skuteční instalovaných spotřebičů

Název akce: Byty BD Poštovní 648, Horní Slavkov	Příloha: D1.4-E-09	Datum: 08/2023
Část: D1.4-E – Elektroinstalace	Část: Schémata rozvaděčů	Zak. č.: 017-2022
Investor: Město Horní Slavkov, Dlouhá 634/12, Horní Slavkov	Skupina: Rozvaděč RB6	List/listů: 12/14

### RSS - rozvaděč elektroinstalace části společné spotřeby domu - přeložení do nové skříně


Soustava: 3NPE stř., 50Hz, 230V/TN-C-S

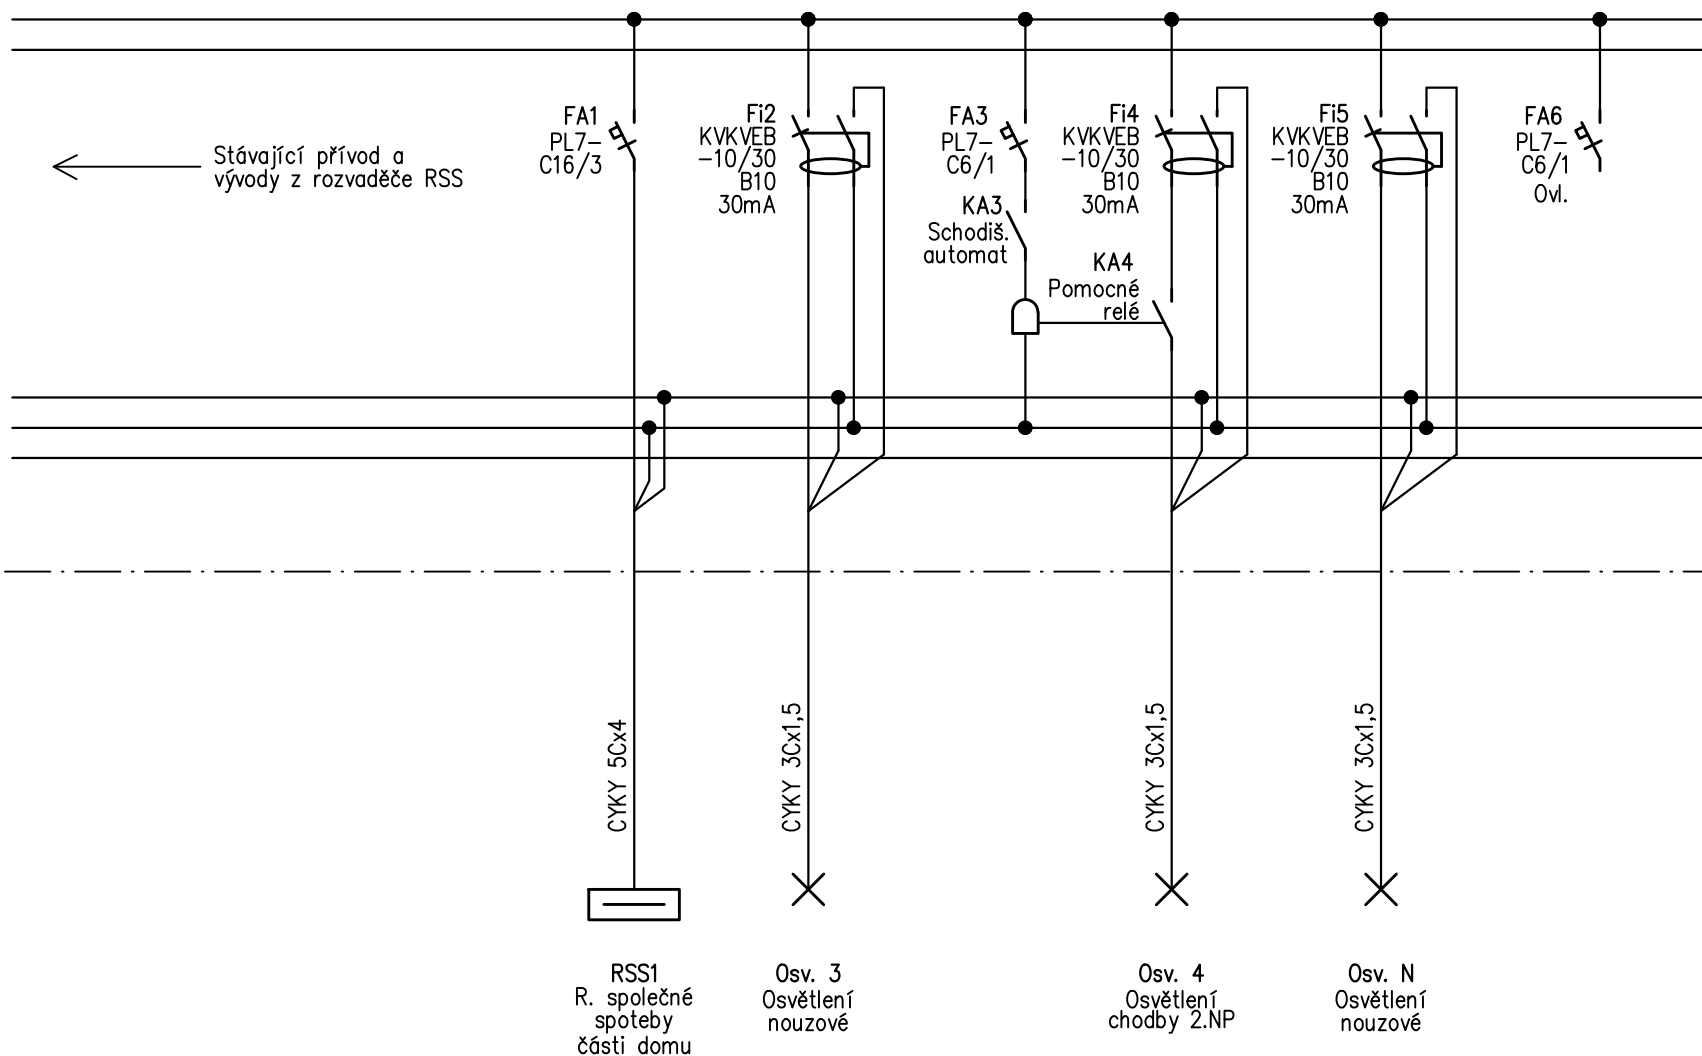

Poznámka: – rozvaděč dimenzovat s rezervou cca 20% modulů navíc + rezervou pro FVE  
– posoudit dimenze rozvodů a jističů dle skuteční instalovaných spotřebičů

Název akce: Byty BD Poštovní 648, Horní Slavkov	Příloha: D1.4–E–09	Datum: 08/2023
Část: D1.4–E – Elektroinstalace	Část: Schémata rozvaděčů	Zak. č.: 017–2022
Investor: Město Horní Slavkov, Dlouhá 634/12, Horní Slavkov	Skupina: Rozvaděč RSS	List/listů: 13/14

RSS1 - rozvaděč elektroinstalace části společné spotřeby domu

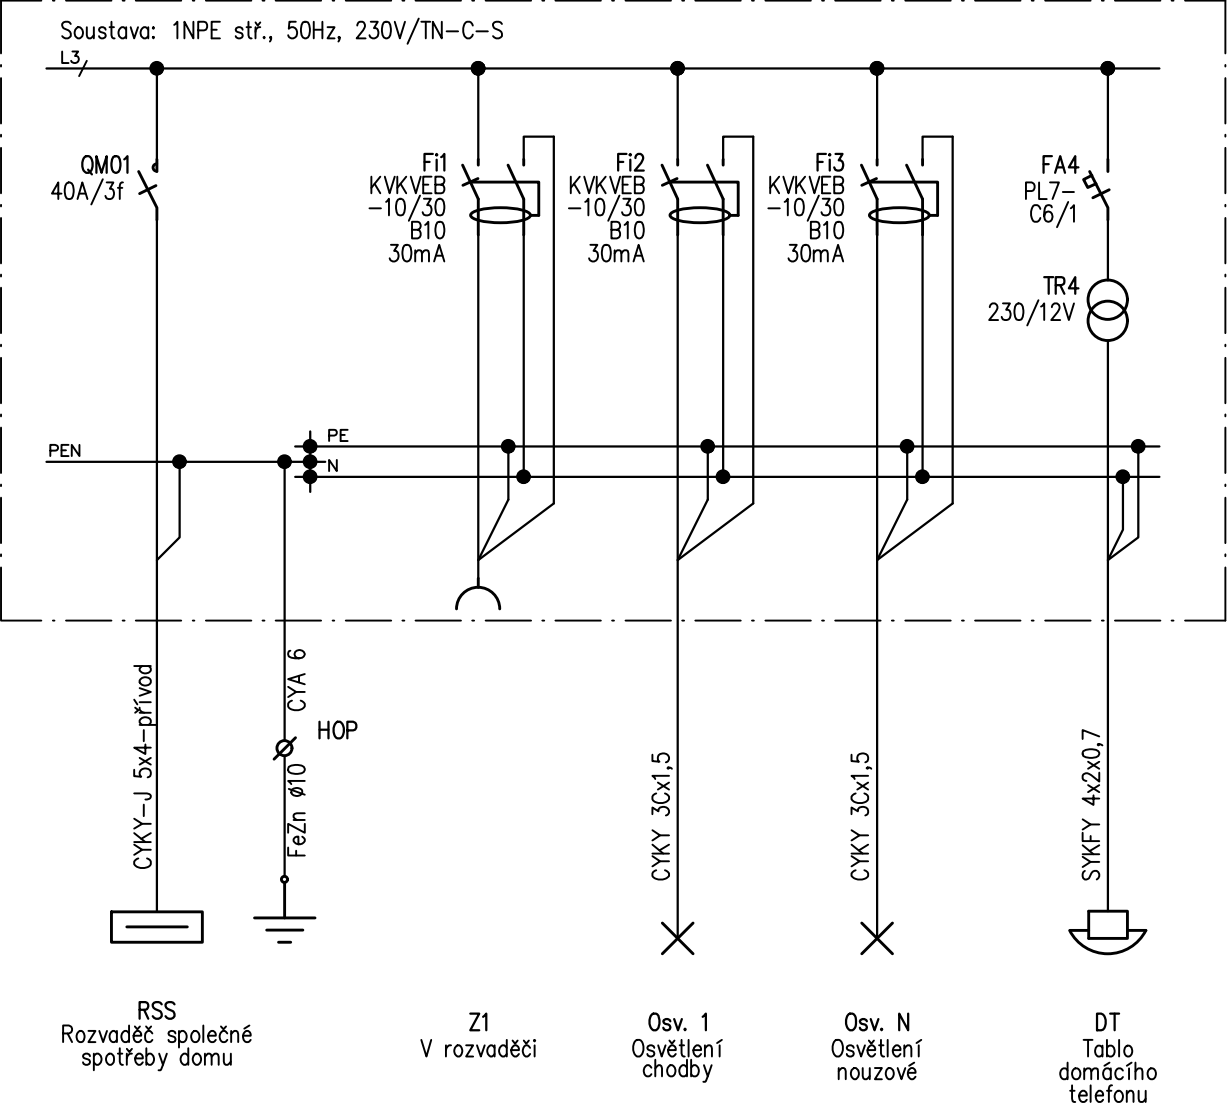

Poznámka: - rozvaděč dimenzovat s rezervou cca 20% modulů navíc + rezervou pro FVE  
- posoudit dimenze rozvodů a jistění dle skuteční instalovaných spotřebičů

Název akce: Byty BD Poštovní 648, Horní Slavkov	Příloha: D1.4-E-09	Datum: 08/2023
Část: D1.4-E - Elektroinstalace	Část: Schémata rozvaděčů	Zak. č.: 017-2022
Investor: Město Horní Slavkov, Dlouhá 634/12, Horní Slavkov	Skupina: Rozvaděč RSS1	List/listů: 14/14