


Pūdorys 1.PP

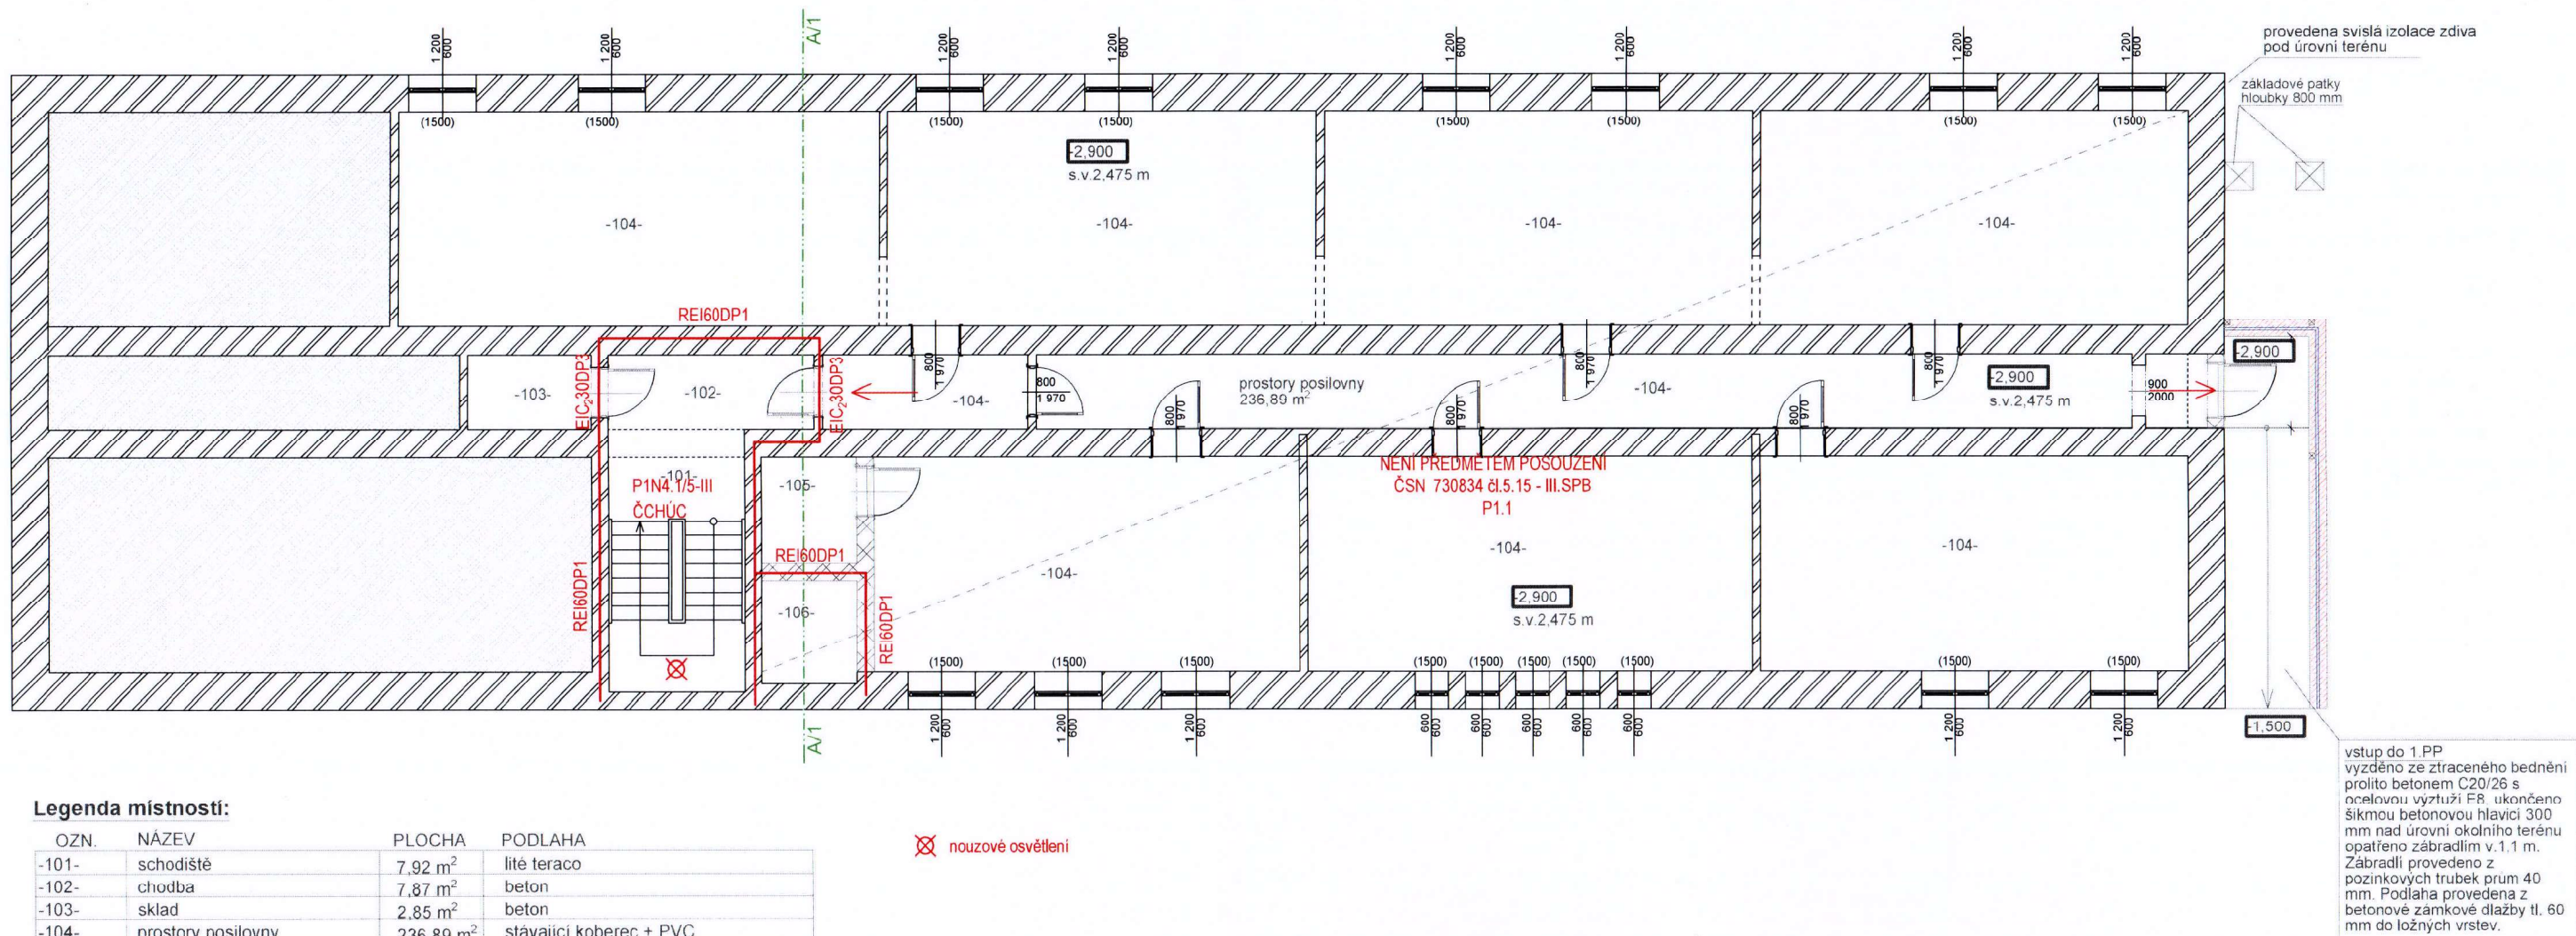

Legenda miestností:

OZN.	NÁZEV	PLOCHA	PODLAHA
-101-	schodiště	7,92 m ²	lité teraco
-102-	chodba	7,87 m ²	beton
-103-	sklad	2,85 m ²	beton
-104-	prostory posilovny	236,89 m ²	stávající koberec + PVC
-105-	sklad	3,15 m ²	keramická dlažba
-106-	vytahová šachta	3,06 m ²	beton

Pozn.:
- veškeré podlahy zůstanou stávající

Byty BD Poštovní 648,
Horní Slavkov