


Půdorys 1.NP

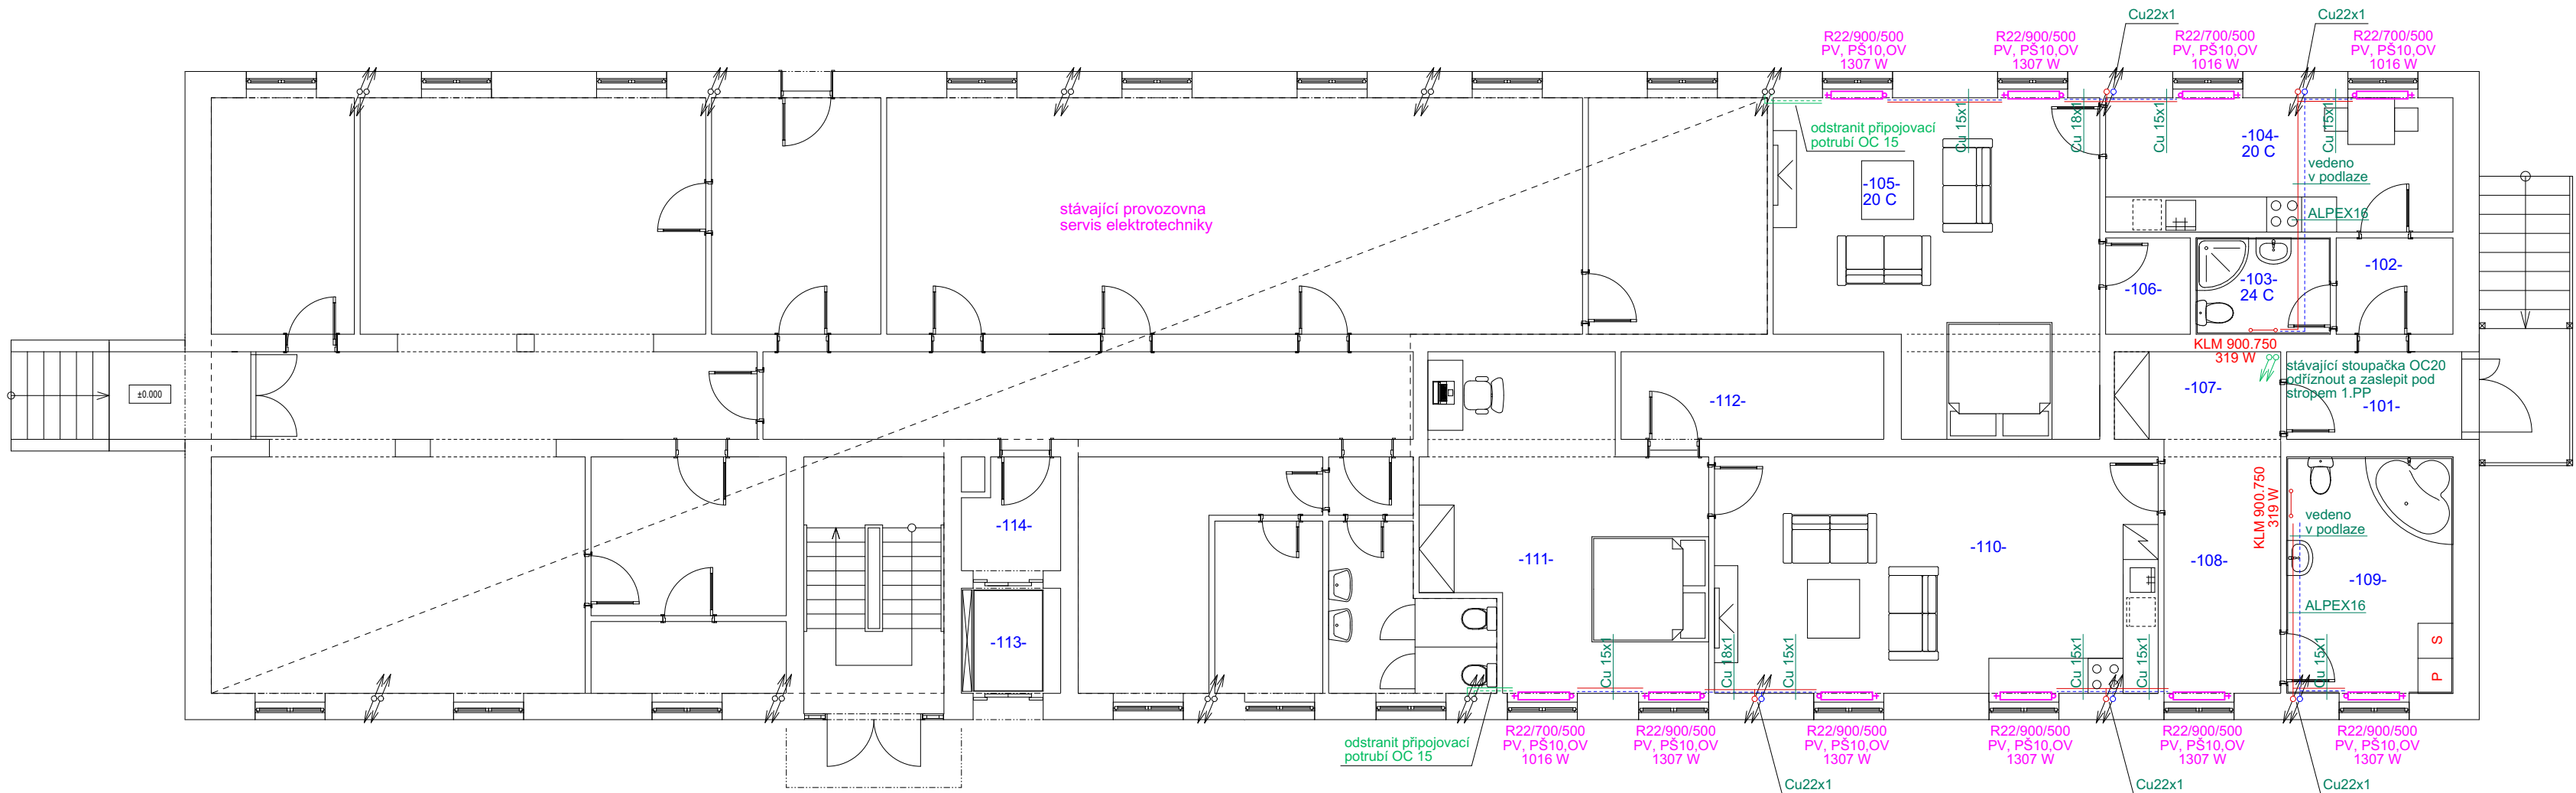


Legenda místností:

byt č. 1	-101-	chodba	4,50 m ²	keramická dlažba
	-102-	předsíň	3,30 m ²	vinylová podlaha
	-103-	koupelna	3,80 m ²	keramická dlažba
	-104-	kuchyně	13,69 m ²	vinylová podlaha
	-105-	obytná místnost	28,60 m ²	vinylová podlaha
	-106-	šatna	2,39 m ²	vinylová podlaha
byt č. 2	-107-	předsíň	4,28 m ²	vinylová podlaha
	-108-	chodba	8,70 m ²	vinylová podlaha
	-109-	koupelna	11,54 m ²	keramická dlažba
	-110-	kuchyně + obývací pokoj	30,78 m ²	vinylová podlaha
	-111-	ložnice	23,40 m ²	vinylová podlaha
	-112-	šatna	6,75 m ²	vinylová podlaha
	-113-	výťahová šachta	3,06 m ²	beton
	-114-	chodba	2,96 m ²	keramická dlažba

Pozn.:
- Nová otopná tělesa budou ocelová desková, budou opatřena termostatickým ventilem s jednostranným spodním připojením
- Do koupelen budou přidány teplovodní trubková koupelnová otopná tělesa
- Nové svislé a připojovací potrubí bude z mědi ležaté potrubí v 1.PP z oceli
- Stoupací potrubí z oceli v nových bytech vyměnit za nové potrubí z mědi
- Stávající ocelové potrubí v provozovně 1.NP a v celém rozsahu 3.NP bude zachováno

Legenda:

- potrubí ÚT přívod 75°C
- potrubí ÚT přívod 65°C
- otopné těleso ocelové deskové - **VYMĚNIT ZA STÁVAJÍCÍ LITINOVÉ ČLÁNKOVÉ**
- 22 / 600 / 500 - typ OT/ výška OT/ délka OT
- PS - PV 10 - OV - uzavíratelné šroubení H pro tělesa VK přímé připojení G3/4"
- přímý termostatický ventil - odvzdušňovací ventil
- otopné těleso trubkové koupelnové - **NOVÉ**
- KLM.900.750 - typ OT / výška OT / délka OT

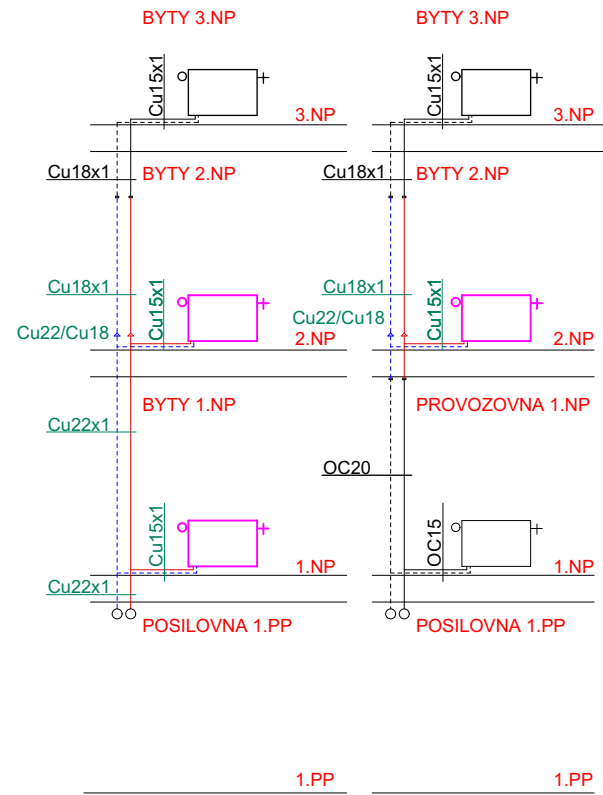

CENTRA STAV s.r.o.

Zahradní 928 Horní Slavkov 357 31 mobil: 603 452 704 IČO: 25247107, DIČ: CZ25247107			
Odpovědný projektant.: Ing. Leoš Ledvína	Projektant.: David Thol	Účel:	DPS
Objednatel: Město Horní Slavkov, Dlouhá 634/12, Horní Slavkov		Datum:	08/2023
Kraj: Karlovarský, k.ú. Horní Slavkov	MěÚ: Horní Slavkov	Č. zakázky	44/2023
Název akce: Byty BD Poštovní 648, Horní Slavkov			Č. výkresu
Obsah: Vytápění - půdorys 1.NP - M 1:100			ÚT 2.