


Půdorys 2.NP

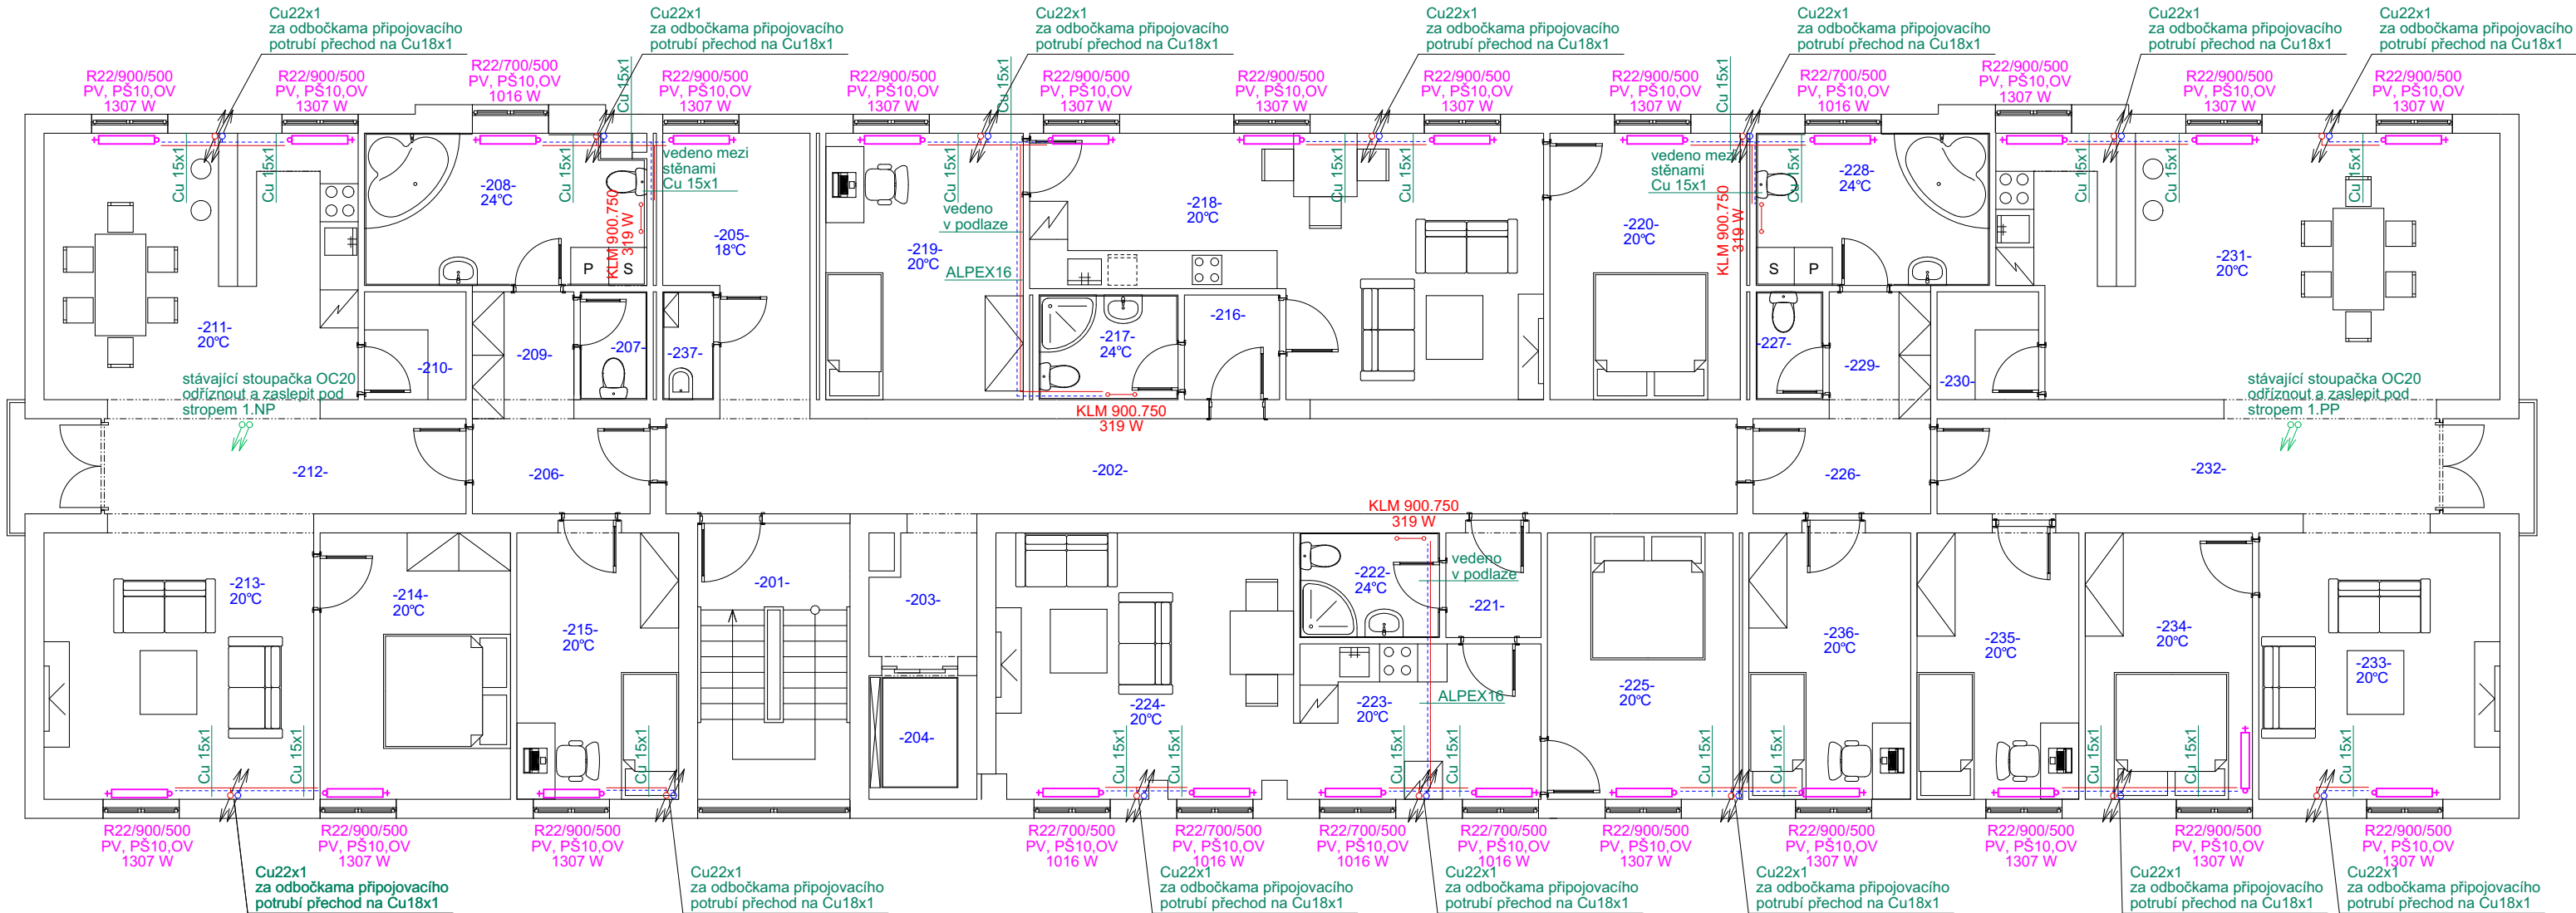

Legenda místností:

byt č.3	-201-	schodiště	10,44 m ²	keramická dlažba
	-202-	chodba	25,32 m ²	keramická dlažba
	-203-	chodba	3,29 m ²	keramická dlažba
	-204-	výtah	3,32 m ²	
	-205-	chodba	8,55 m ²	keramická dlažba
byt č.4	-206-	zádveří	4,43 m ²	vinylová podlaha
	-207-	WC	1,79 m ²	keramická dlažba
	-208-	koupelna	10,39 m ²	keramická dlažba
	-209-	šatna	3,20 m ²	keramická dlažba
	-210-	spíž	2,72 m ²	keramická dlažba
byt č.5	-211-	kuchyně	20,79 m ²	vinylová podlaha
	-212-	chodba	8,55 m ²	vinylová podlaha
	-213-	obývací pokoj	17,85 m ²	vinylová podlaha
	-214-	ložnice	12,60 m ²	vinylová podlaha
	-215-	pokoj	10,71 m ²	vinylová podlaha
byt č.6	-216-	předsíň	2,48 m ²	vinylová podlaha
	-217-	koupelna	3,61 m ²	keramická dlažba
	-218-	kuchyně + obývací pokoj	26,94 m ²	vinylová podlaha
	-219-	pokoj	13,06 m ²	vinylová podlaha
	-220-	ložnice	12,60 m ²	vinylová podlaha
byt č.7	-221-	předsíň	2,48 m ²	vinylová podlaha
	-222-	koupelna	3,63 m ²	keramická dlažba
	-223-	kuchyně	9,31 m ²	vinylová podlaha
	-224-	obývací pokoj	19,42 m ²	vinylová podlaha
	-225-	ložnice	12,28 m ²	vinylová podlaha
byt č.8	-226-	předsíň	4,43 m ²	vinylová podlaha
	-227-	WC	1,79 m ²	keramická dlažba
	-228-	koupelna	10,68 m ²	keramická dlažba
	-229-	šatna	3,20 m ²	keramická dlažba
	-230-	spíž	2,72 m ²	keramická dlažba
byt č.9	-231-	kuchyně	30,11 m ²	vinylová podlaha
	-232-	chodba	11,88 m ²	vinylová podlaha
	-233-	obývací pokoj	15,95 m ²	vinylová podlaha
	-234-	ložnice	11,07 m ²	vinylová podlaha
	-235-	pokoj	10,71 m ²	vinylová podlaha
byt č.10	-236-	pokoj	10,71 m ²	vinylová podlaha
	-237-	úklidová komora	1,36 m ²	keramická dlažba

Pozn.:
- Nová otopná tělesa budou ocelová desková, budou opatřena termostatickým ventilem s jednostranným spodním připojením
- Do koupelen budou přidány teplovodní trubková koupelnová otopná tělesa
- Nové svislé a přípojovací potrubí bude z mědi ležaté potrubí v 1.PP z oceli
- Stoupací potrubí z oceli v nových bytech vyměnit za nové potrubí z mědi
- Stávající ocelové potrubí v provozovně 1.NP a v celém rozsahu 3.NP bude zachováno

Legenda:

potrubí ÚT přívod 75°C

potrubí ÚT přívod 65°C

otopné těleso ocelové deskové - **VYMĚNIT ZA STÁVAJÍCÍ LITINOVÉ ČLÁNKOVÉ**


22 / 600 / 500 - typ OT / výška OT / délka OT

PS - PV 10 - OV - uzavíratelné šroubení H pro tělesa VK přímé připojení G3/4"

- přímý termostatický ventil - odvzdušňovací ventil

otopné těleso trubkové koupelnové - **NOVÉ**

KLM.900.750 - typ OT / výška OT / délka OT

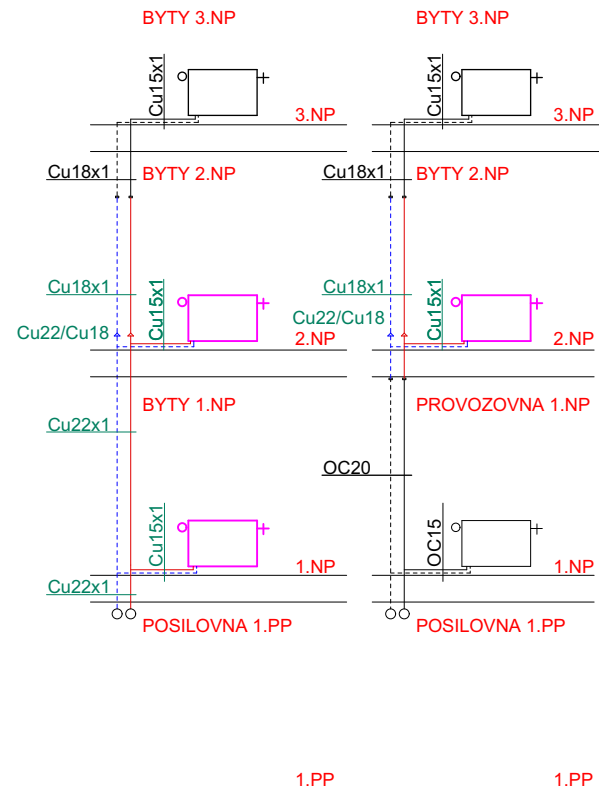

CENTRA STAV s.r.o.

Odpovědný projektant.: Ing. Leoš Ledvína		Projektant.: David Thol		Účel:	DPS
Objednatel: Město Horní Slavkov, Dlouhá 634/12, Horní Slavkov				Datum:	08/2023
Kraj: Karlovarský, k.ú. Horní Slavkov		MěÚ: Horní Slavkov		Č. zakázky	44/2023
Název akce:		Byty BD Poštovní 648, Horní Slavkov		Č. výkresu	
Obsah:		Vytápění - půdorys 2.NP - M 1:100			