


Pūdorys 1.NP

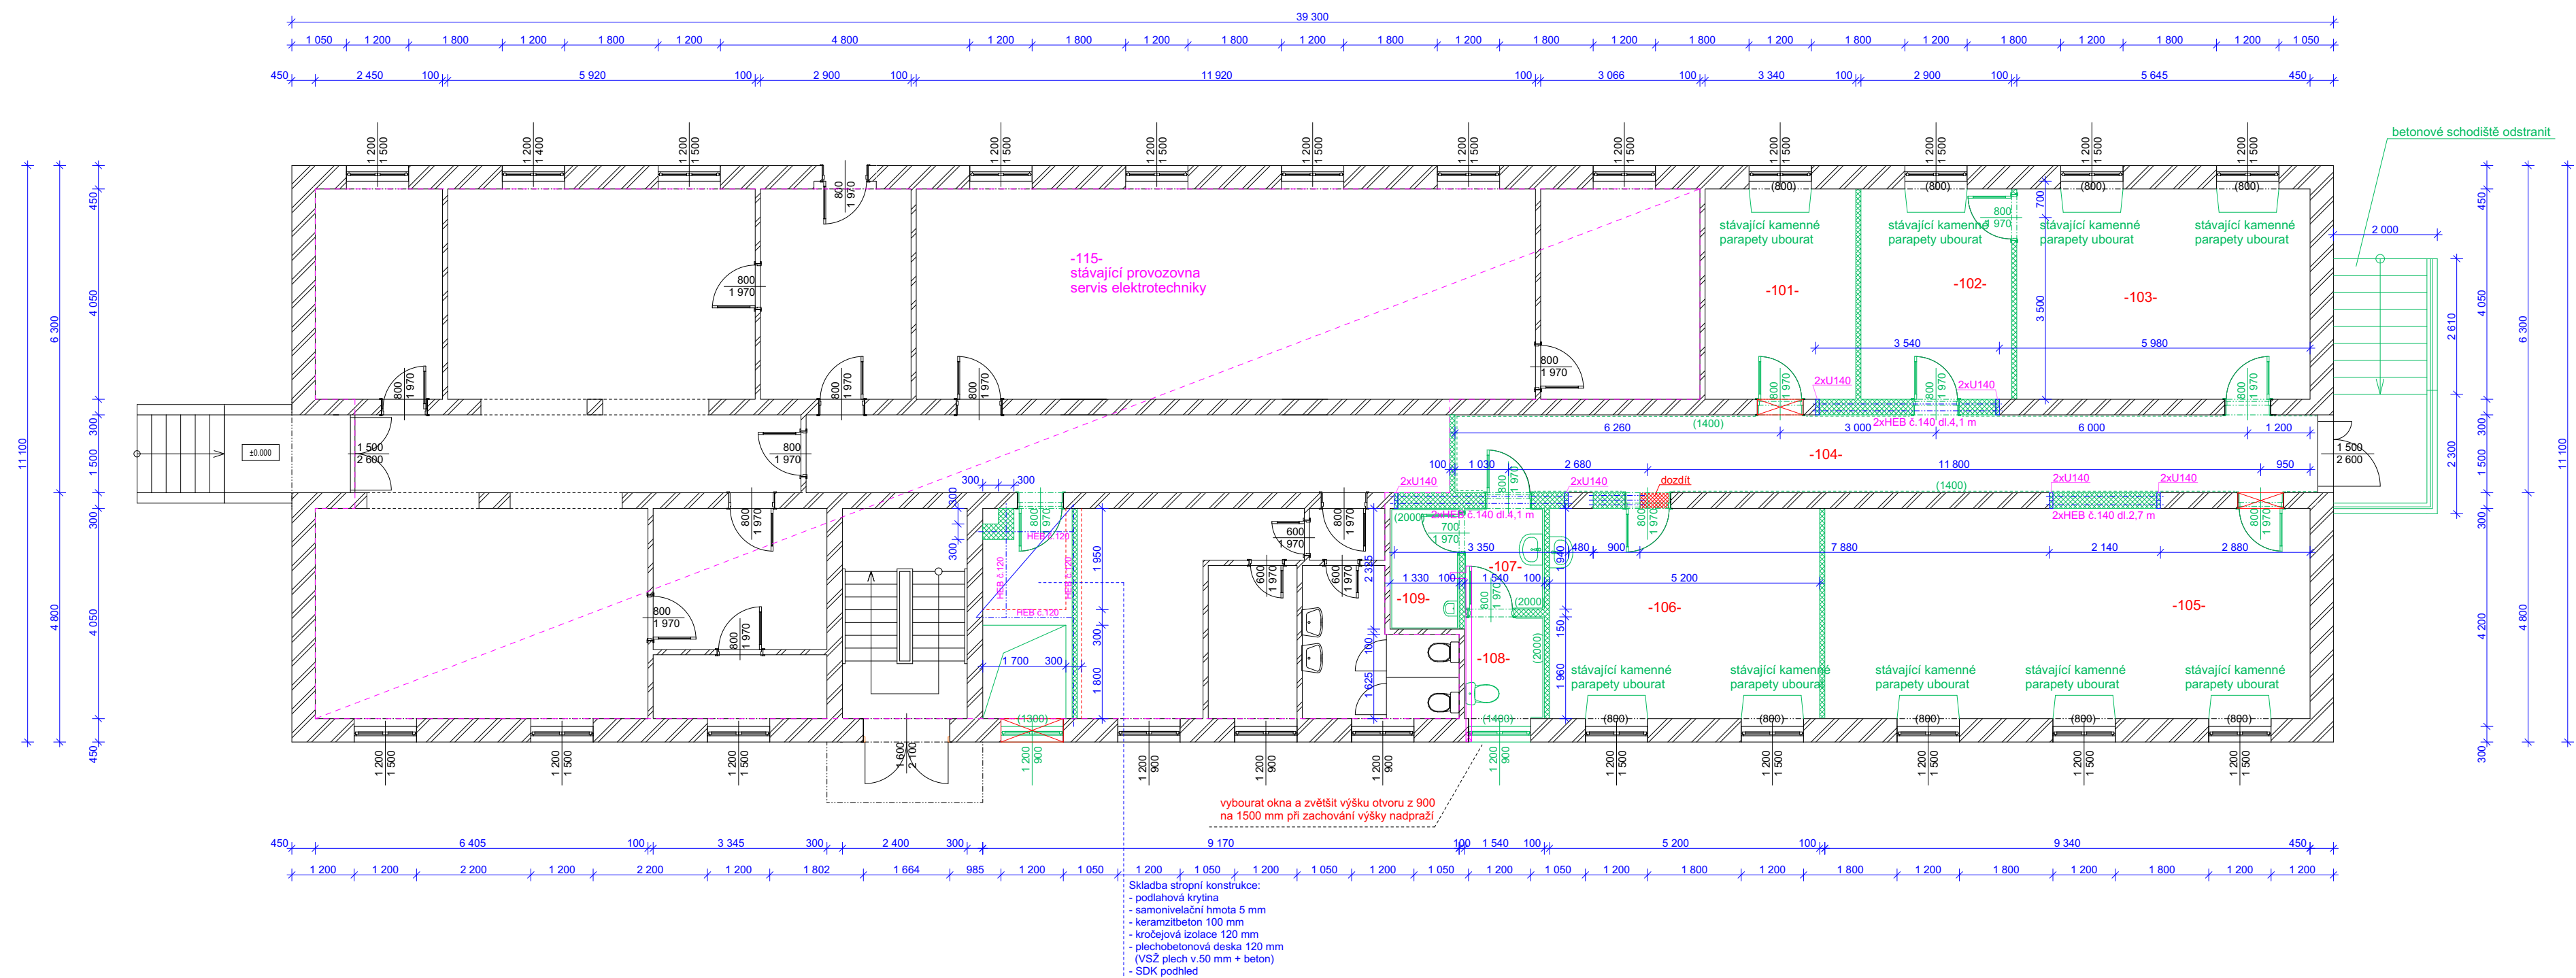

Legenda konstrukcí:



Legenda miestností:

OZN.	NÁZEV	PLOCHA	PODLAHA
-101-	keramický kroužek	11,75 m ²	linoleum + litá sádrová podlaha
-102-	prodejna oblečení - sklad	11,75 m ²	linoleum + litá sádrová podlaha
-103-	prodejna oblečení	22,86 m ²	linoleum + litá sádrová podlaha
-104-	chodba	24,92 m ²	stávající lité teraco
-105-	prodejna drogerie	37,83 m ²	linoleum + litá sádrová podlaha
-106-	kafeňáctví	21,06 m ²	linoleum + litá sádrová podlaha
-107-	předsíňka WC	2,99 m ²	keramická dlažba
-108-	WC	3,02 m ²	keramická dlažba
-109-	úklid	3,09 m ²	keramická dlažba
-115-	provozovna - elektrosoučástky	237,55 m ²	linoleum

Pozn.:
 - lité sádrové podlahy budou odstraněny v celé tloušťce - 100 mm
 - podlahy z litého teraca budou zachovány
 - podlahy z keramické dlažby bude odstraněny včetně 50 mm betonového podkladu

CENTRA STAV s.r.o.		Zahradní 928 Horní Slavkov 357 31 mobil: 603 452 704 IČO: 25247107, DIČ: CZ25247107	
Odpovědný projektant: Ing. Leoš Ledvina	Projektant : David Thol	Účel:	DPS
Objednatel: Město Horní Slavkov, Dlouhá 634/12, Horní Slavkov		Datum:	08/2023
Kraj: Karlovarský, k.ú. Horní Slavkov	MěÚ: Horní Slavkov	Č. zakázky	44/2023
Název akce:	Byty BD Poštovní 648, Horní Slavkov		Č. výkresu
Obsah:	Bourací práce - půdorys 1.NP - M 1:100		2.