



## Pådorys 2.NP

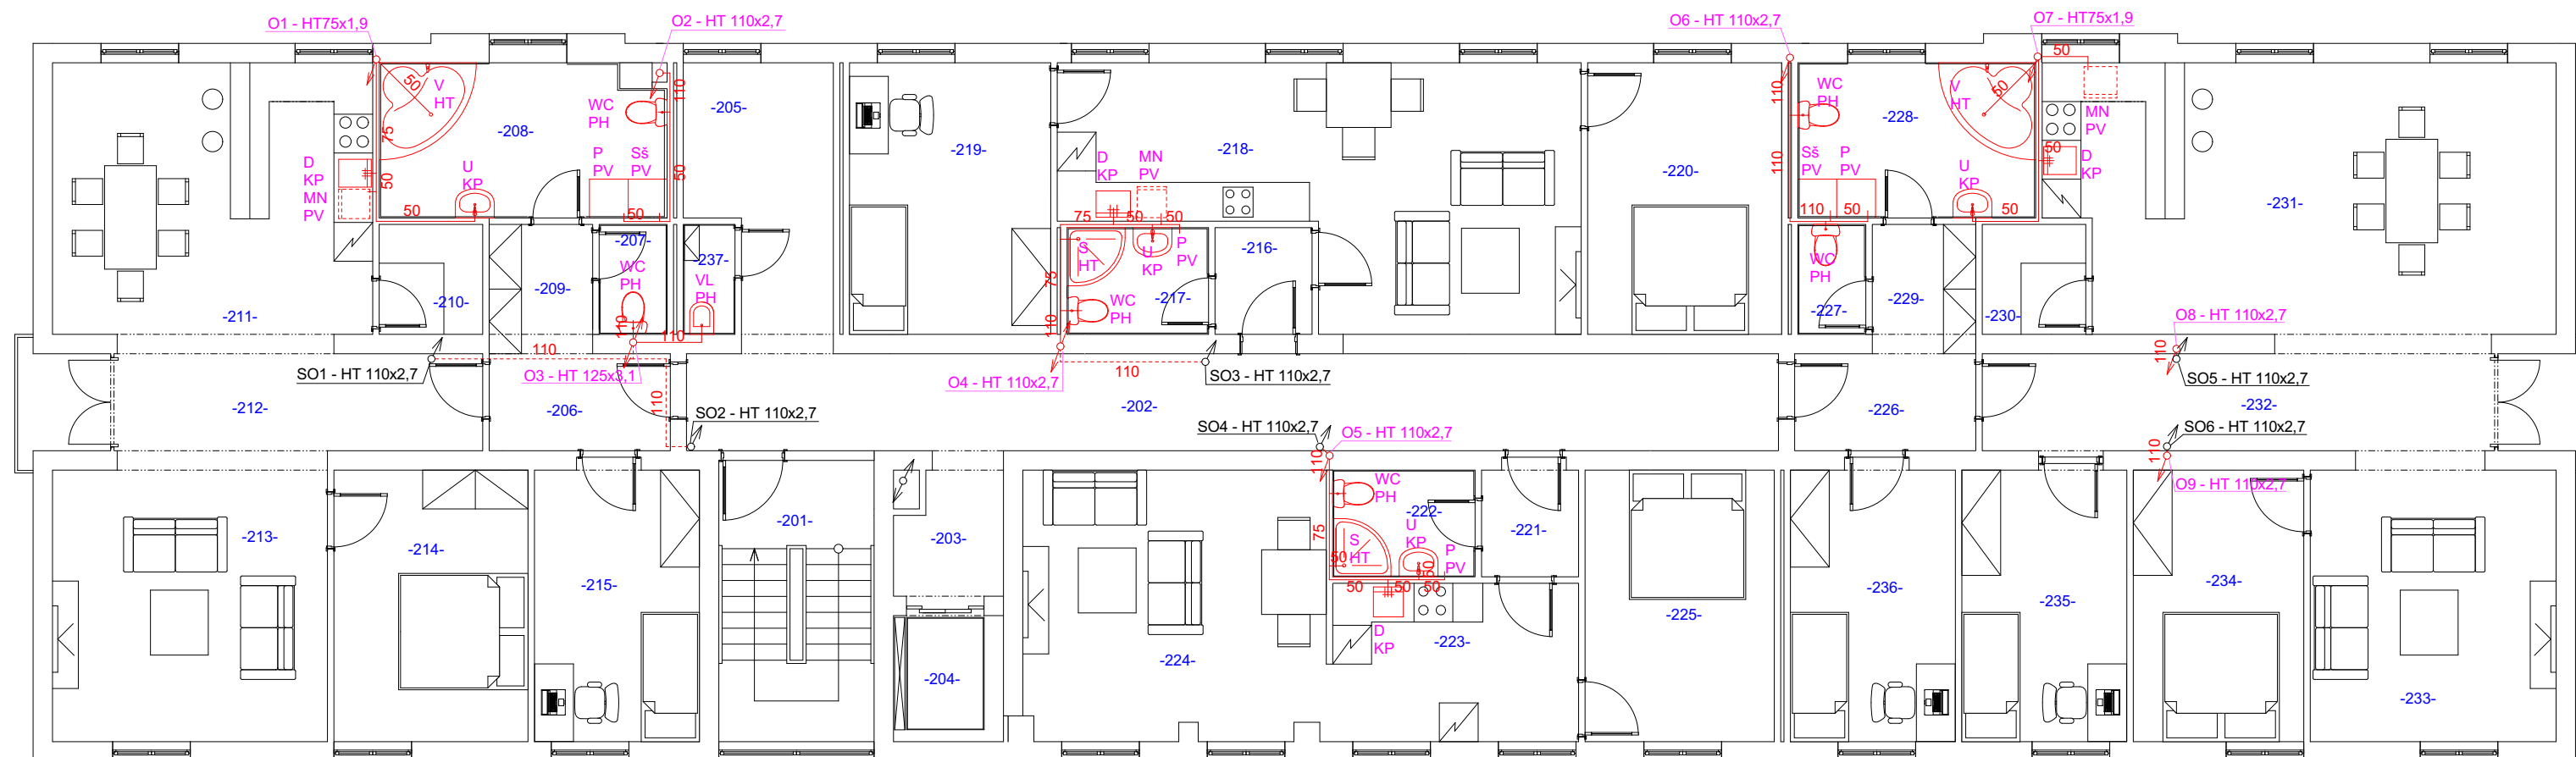

Legenda miestností:

byt č.3	-201-	schodiště	10,44 m <sup>2</sup>	keramická dlažba
	-202-	chodba	25,32 m <sup>2</sup>	keramická dlažba
	-203-	chodba	3,29 m <sup>2</sup>	keramická dlažba
	-204-	výtah	3,32 m <sup>2</sup>	
	-205-	chodba	8,55 m <sup>2</sup>	keramická dlažba
	-206-	zádveří	4,43 m <sup>2</sup>	vinylová podlaha
	-207-	WC	1,79 m <sup>2</sup>	keramická dlažba
	-208-	koupelna	10,39 m <sup>2</sup>	keramická dlažba
	-209-	šatna	3,20 m <sup>2</sup>	keramická dlažba
	-210-	spíž	2,72 m <sup>2</sup>	keramická dlažba
byt č.4	-211-	kuchyně	20,79 m <sup>2</sup>	vinylová podlaha
	-212-	chodba	8,55 m <sup>2</sup>	vinylová podlaha
	-213-	obývací pokoj	17,85 m <sup>2</sup>	vinylová podlaha
	-214-	ložnice	12,60 m <sup>2</sup>	vinylová podlaha
	-215-	pokoje	10,71 m <sup>2</sup>	vinylová podlaha
	-216-	předsíň	2,48 m <sup>2</sup>	vinylová podlaha
	-217-	koupelna	3,61 m <sup>2</sup>	keramická dlažba
	-218-	kuchyň + obývací pokoj	26,94 m <sup>2</sup>	vinylová podlaha
	-219-	pokoje	13,06 m <sup>2</sup>	vinylová podlaha
	-220-	ložnice	12,60 m <sup>2</sup>	vinylová podlaha
byt č.5	-221-	předsíň	2,48 m <sup>2</sup>	vinylová podlaha
	-222-	koupelna	3,63 m <sup>2</sup>	keramická dlažba
	-223-	kuchyně	9,31 m <sup>2</sup>	vinylová podlaha
	-224-	obývací pokoj	19,42 m <sup>2</sup>	vinylová podlaha
	-225-	ložnice	12,28 m <sup>2</sup>	vinylová podlaha
	-226-	předsíň	4,43 m <sup>2</sup>	vinylová podlaha
	-227-	WC	1,79 m <sup>2</sup>	keramická dlažba
	-228-	koupelna	10,68 m <sup>2</sup>	keramická dlažba
	-229-	šatna	3,20 m <sup>2</sup>	keramická dlažba
	-230-	spíž	2,72 m <sup>2</sup>	keramická dlažba
byt č.6	-231-	kuchyň	30,11 m <sup>2</sup>	vinylová podlaha
	-232-	chodba	11,88 m <sup>2</sup>	vinylová podlaha
	-233-	obývací pokoj	15,95 m <sup>2</sup>	vinylová podlaha
	-234-	ložnice	11,07 m <sup>2</sup>	vinylová podlaha
	-235-	pokoje	10,71 m <sup>2</sup>	vinylová podlaha
	-236-	pokoje	10,71 m <sup>2</sup>	vinylová podlaha
	-237-	úklidová komora	1,36 m <sup>2</sup>	keramická dlažba

Legenda tvarovek:

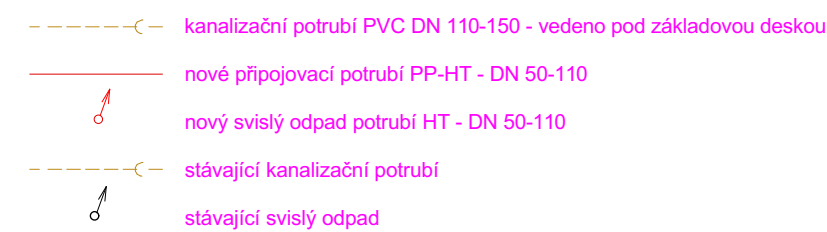

KP - koleno 50x3,0 pro připojení zápachové uzavírky a zásuvné těsnění pro d=58 (umyvadla, dřezy, piscoáry)  
PH - průměrné hrdlo DN 110 pro závěsné WC s těsněním  
HT - hrdlo s těsněním pro připojení zápachové uzavírky vany a sprchové vaničky příp. podlahové vpusti  
PV - pračkový ventil DN 40

P - pračka  
U - umyvadlo  
S - sprcha  
D - kuchyňský dřez  
VL - výlevka  
WC - klozet  
MN - myčka nádobí  
SŠ - sušička  
V - vana

Pozn.: Hlavní ležaté potrubí bude PVC KG DN 110-150 vedené pod základovou deskou. Je tedy nutné narušenou hydrizolaci základové desky opravit, položením nové hydrizolace v kopané rýze 2x modifikovaná fólie.

Odpadní a připojovací potrubí bude z HT trub DN 50-125. Na všech nových odpadních potrubích budou v úrovni 1.PP osazeny čistící kusy. Svislé odpady budou vedeny nad střechu objektu, nad střechou budou ukončeny ventilační hlavicí, pouze odpady O1, O2, O6, O7 a O10 budou ukončeny ve Ž.NP a opatřeny převzdušňovacím ventilem.

<h1 style="margin: 0;">CENTRA STAV s.r.o.</h1>		Zahradní 928 Horní Slavkov 357 31 mobil: 603 452 704 IČO: 25247107, DIČ: CZ25247107	
Odpovědný projektant.: Ing. Leoš Ledvina	Projektant : David Thol	Účel:	DPS
Objednatel: Město Horní Slavkov, Dlouhá 634/12, Horní Slavkov		Datum:	08/2023
Kraj: Karlovarský, k.ú. Horní Slavkov	MěÚ: Horní Slavkov	Č. zakázky	44/2023
Název akce:			Č. výkresu
Obsah:			ZTI 7.
<h2 style="margin: 0;">Kanalizace - půdorys 2.NP - M 1:100</h2>			