



## **Vodárny a kanalizace Karlovy Vary, a.s.**

360 07 Karlovy Vary - Doubí, Studentská 328/64

zapsané s účinností od 1.1.1994 v OR u KS Plzeň, odd. B, vložka č. 3

Město/katastr Horní Slavkov  
Čtvrť/Ulice Dlouhá, par.č. 905  
č.p. : 648  
Za účelem : byty - rekonstrukce

Číslo jednací : 2022/01561

Datum : 22.08.2022

Investor/projektant : CENTRA STAV, s.r.o.

Zasláno : e-mail Stupeň : zákres sítí

Provoz vodovodů : Chodov, p. Lochschmidt, tel.: 724 312 720, plochschi@vodakva.cz

Provoz kanalizace : p. Dietl, tel.: 602 835 474, rdietl@vodakva.cz

Zakreslil : Marcela Přikrylová

Vodovodní a kanalizační zařízení jsou na situaci zakreslena informativně dle stávající dokumentace VAK K. Vary, a.s. Zařízení je nutno upřesnit vytýčením na místě. Přesné vytýčení vodovodních a kanalizačních zařízení vám zajistí naše příslušné provozy vodovodů a kanalizace.

Upozorňujeme na ochranné pásmo vodovodu a kanalizace, které je min. 1,5 m od líce potrubí na obě strany (u potrubí do prům. 500 mm) a min. 2,5 m od líce potrubí na obě strany (u potrubí nad prům. 500 mm).

U potrubí (vodovodu a kanalizace) o průměru nad 200 mm včetně, jehož dno je uloženo v hloubce větší než 2,5 m pod upraveným povrchem, se vzdálenost od vnějšího líce zvyšuje o 1,0 m.

**Tento doklad nenahrazuje vyjádření k územnímu souhlasu, územnímu/stavebnímu řízení. Technické řešení (projektovou dokumentaci) požadujeme předložit na VaK K. Vary k odsouhlasení.**

Při dalším jednání ohledně předmětné akce používejte prosím příslušné číslo jednací.  
CO : vlastní

Datum :

**22-08-2022**

**Vodárny a kanalizace Karlovy Vary, a.s.**

Studentská 328/64

Technický útvar 3

360 07 Karlovy Vary - Doubí

Podpis :

Tel.: 359 010 111  
Fax: 359 010 333


E-mail:  
info@vodakva.cz

IČO: 49 78 92 28  
DIČ: CZ 49 78 92 28

Komerční banka Karlovy Vary  
číslo účtu: 1608 341 / 0100



KANALIZACE  
1: 750

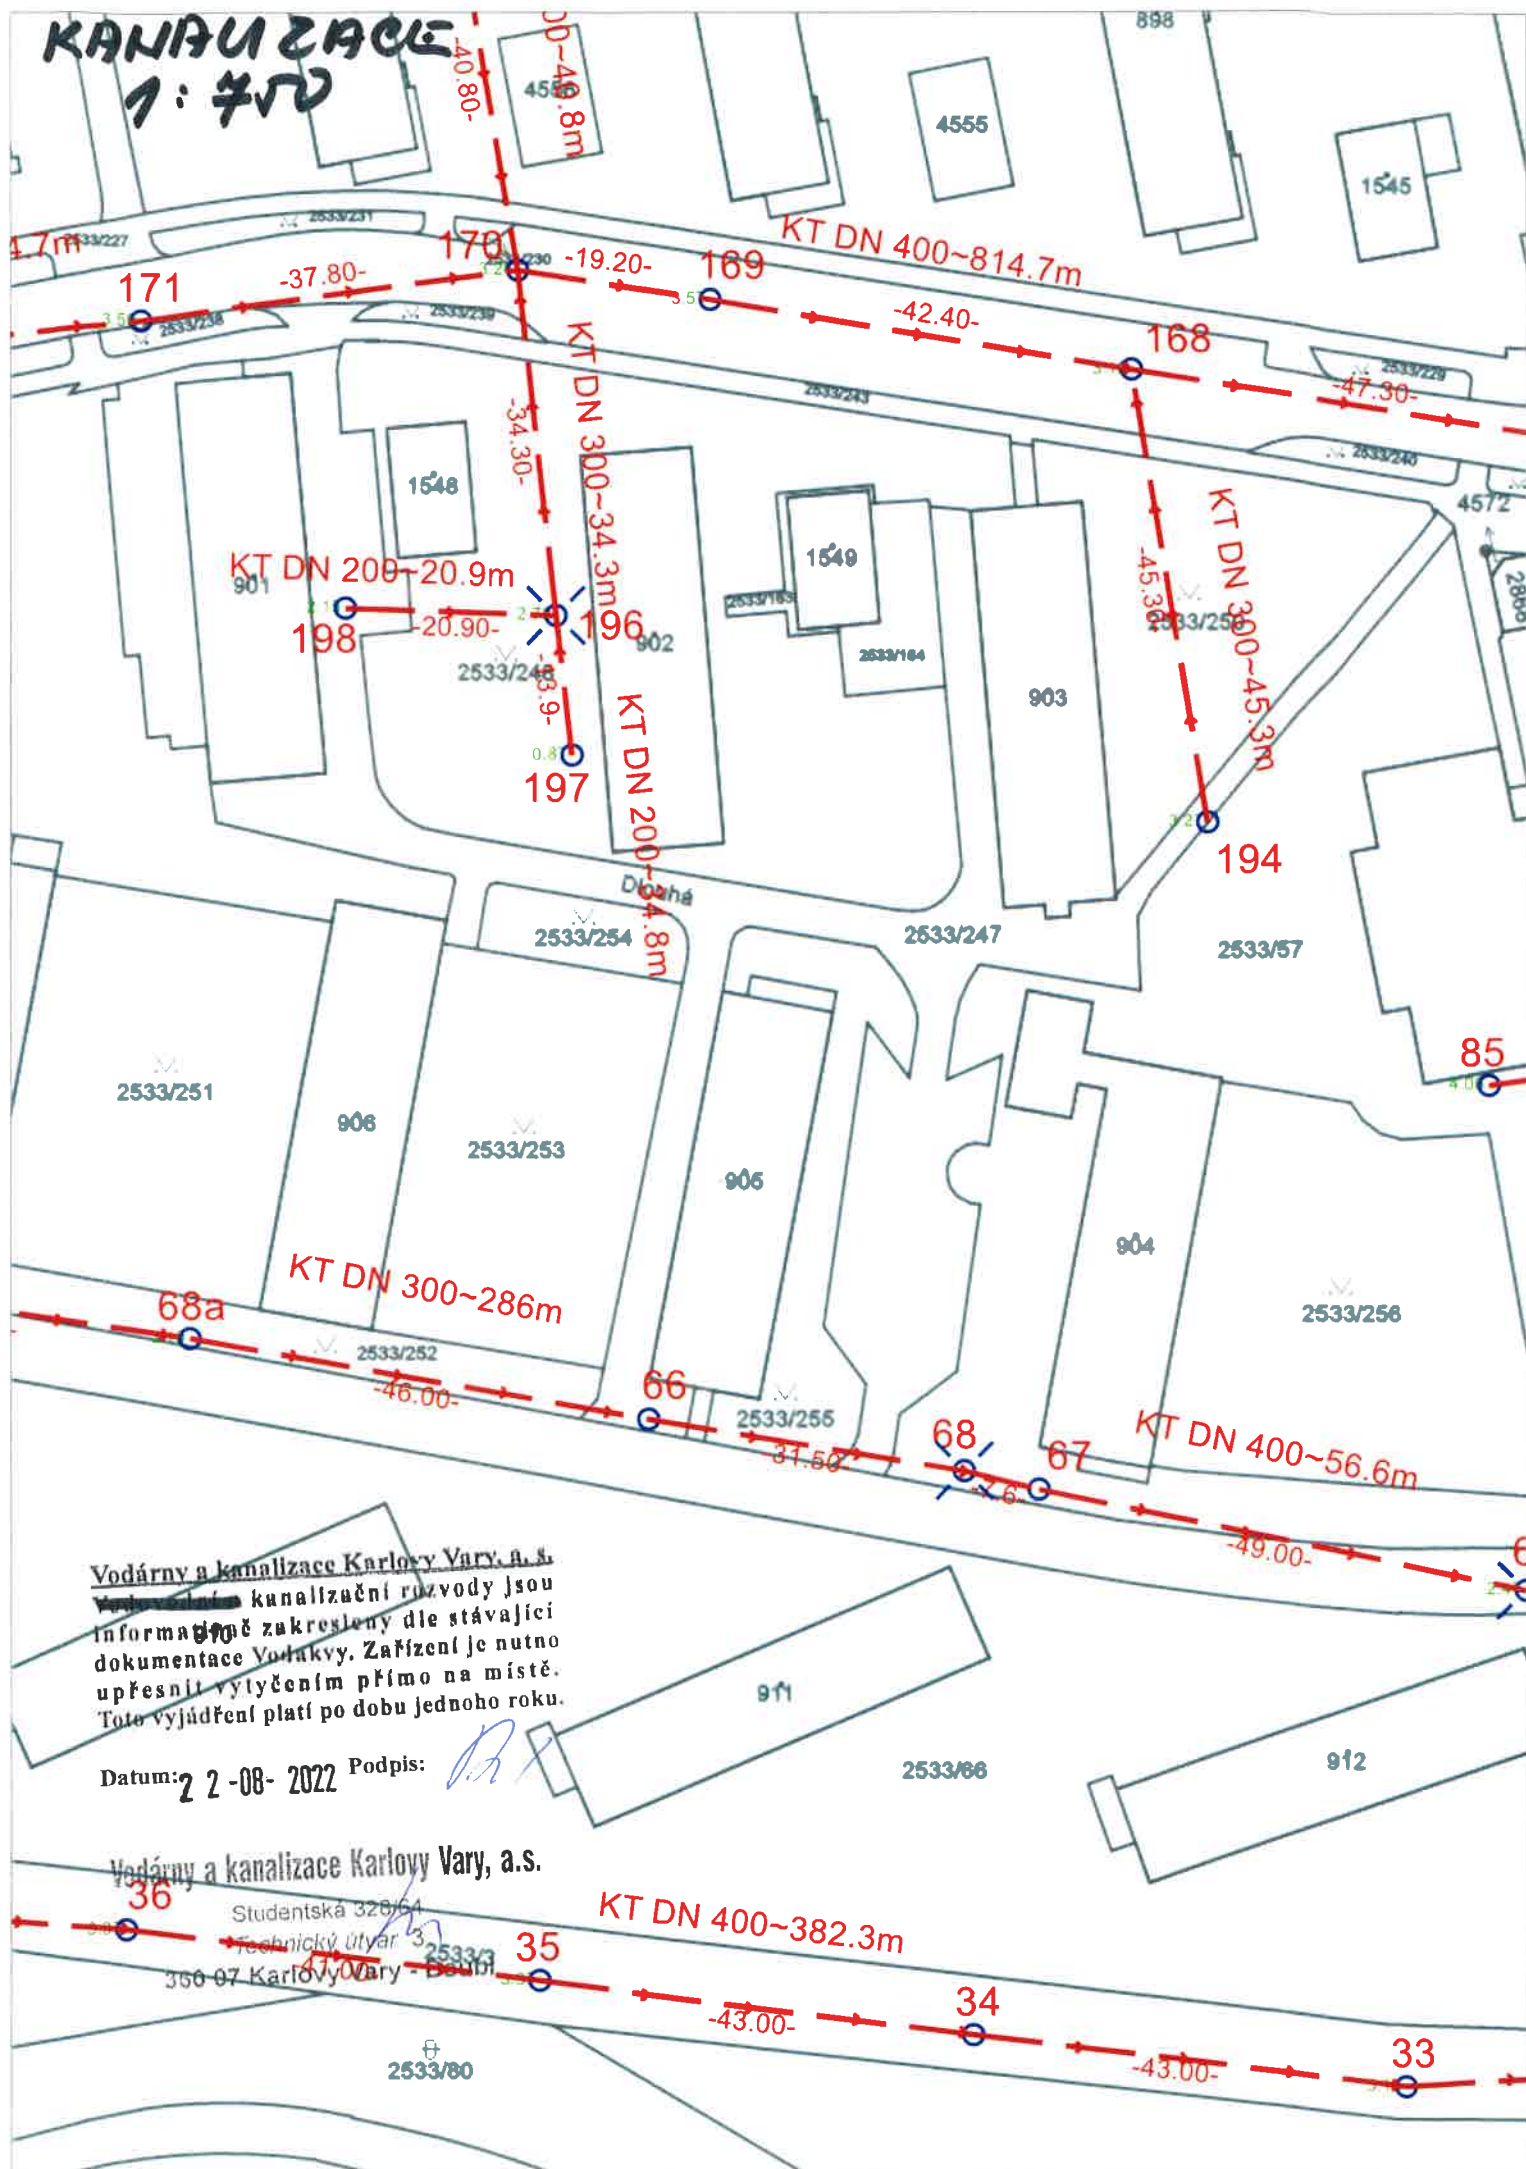

Vodárny a kanalizace Karlovy Vary, a.s.  
Všechny kanalizační rozvody jsou  
informačně zakresleny dle stávající  
dokumentace Vodárny. Zařízení je nutno  
upřesnit vytyčením přímo na místě.  
Toto vyjádření platí po dobu jednoho roku.


Datum: 22-08-2022 Podpis: [Signature]

Vodárny a kanalizace Karlovy Vary, a.s.

Studentská 328/61  
Technický útvar 3  
360 07 Karlovy Vary - Bouda

KT DN 400~382.3m



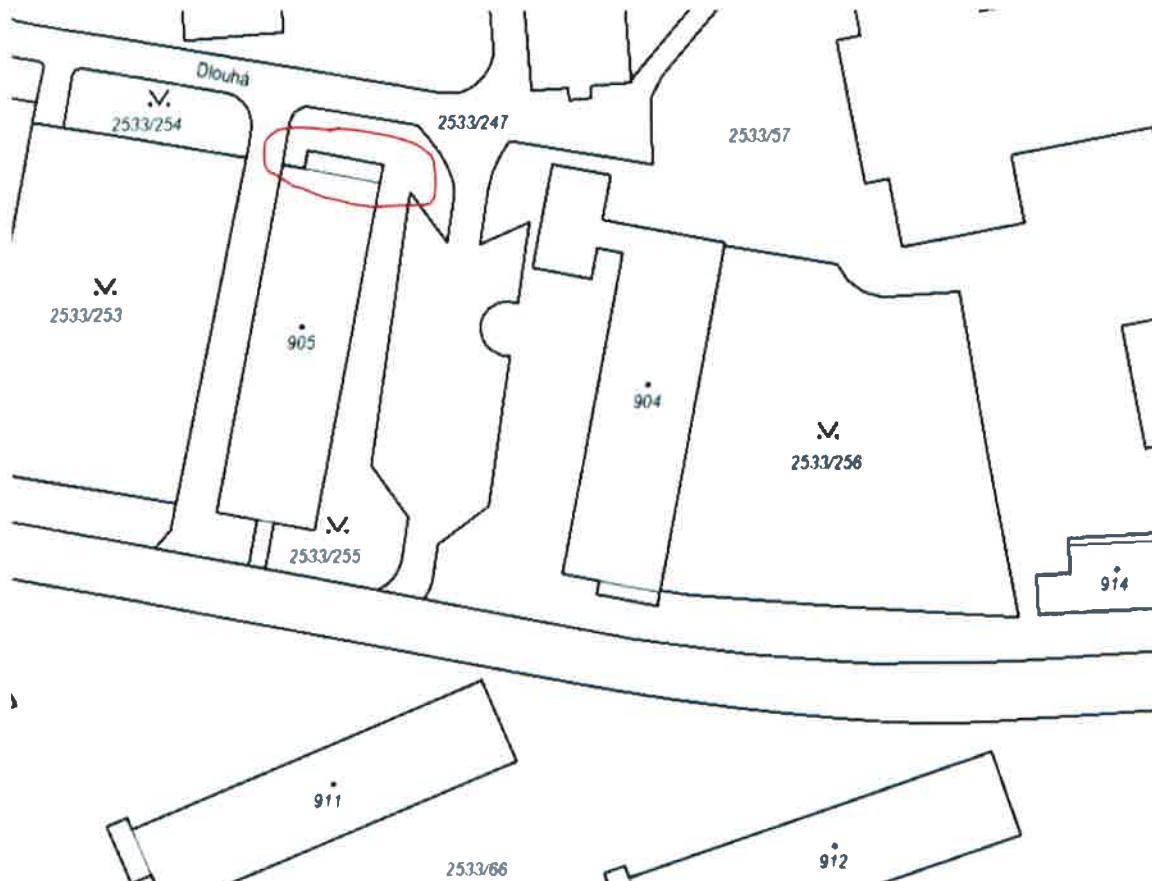

**Vodárny a kanalizace Karlovy Vary, a.s.**

Studentská 328/64

Technický úřad 3

360 07 Karlovy Vary - Doubí

22-08-2022