


Půdorys 3.NP

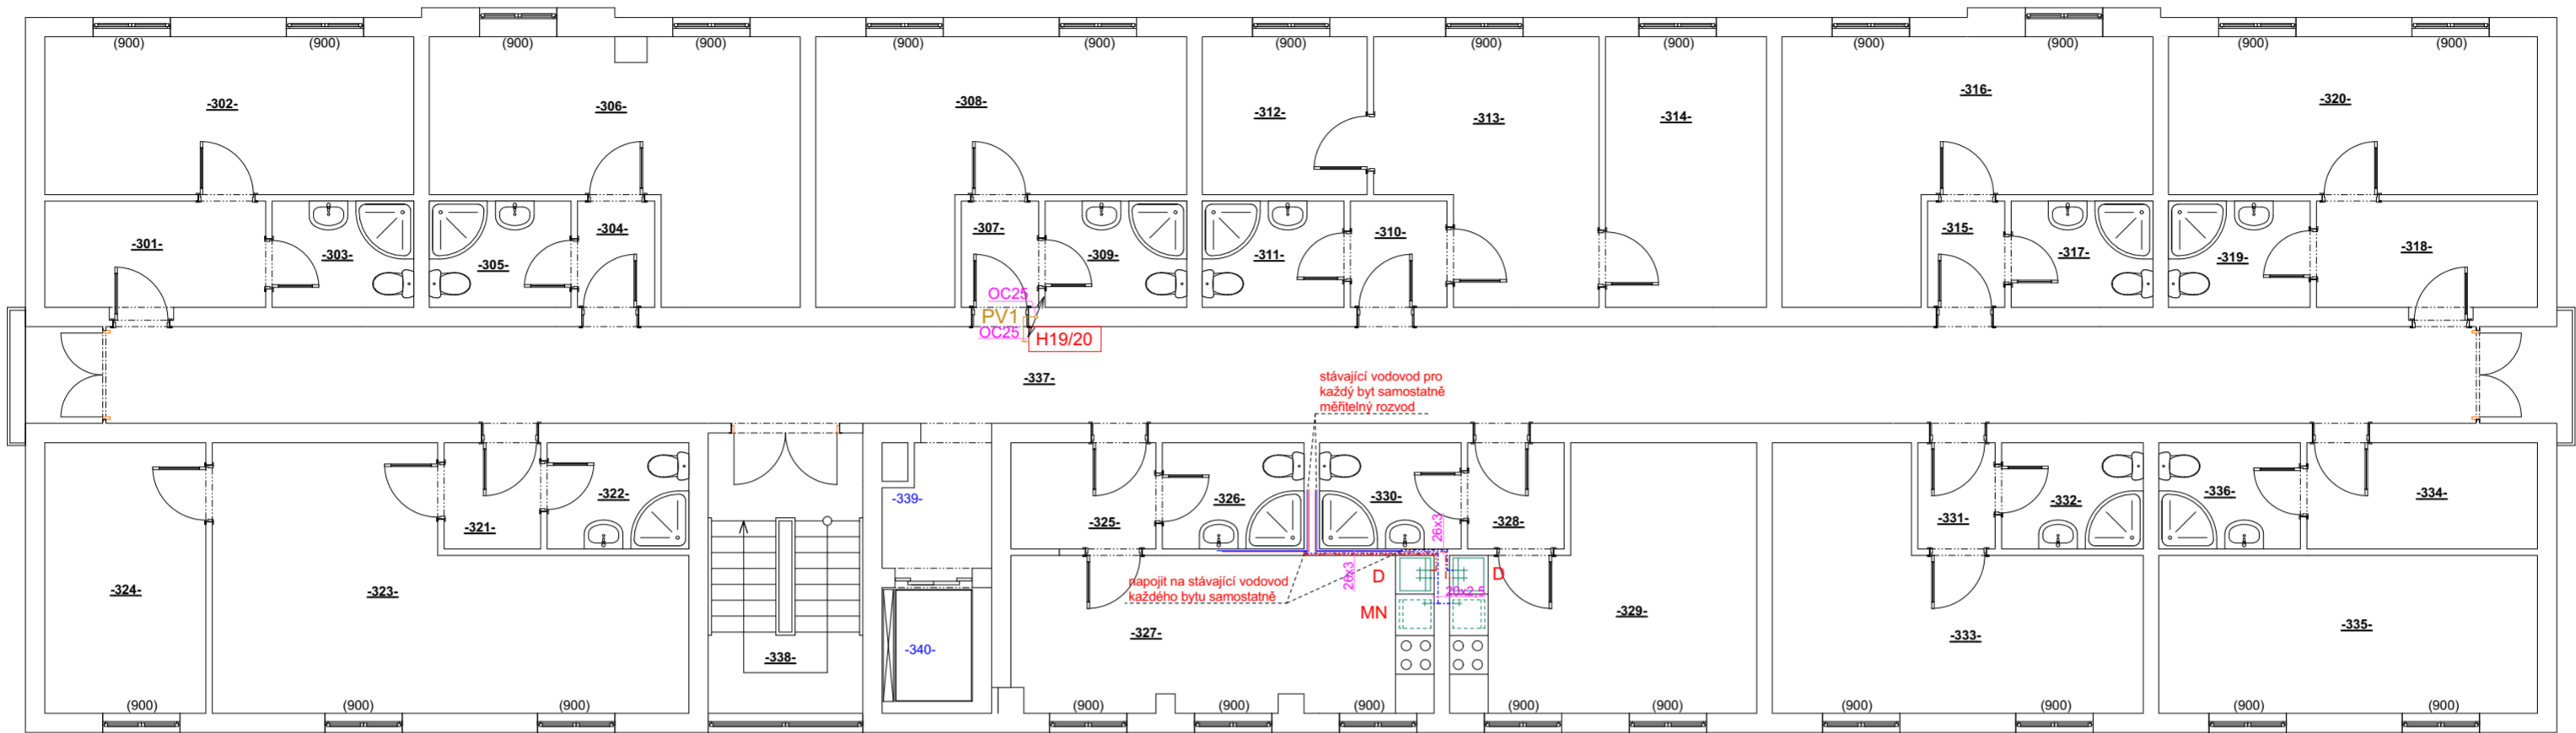

Legenda:

- studená voda - SV - vedeno v podlaže stěnách 2.NP
- teplá voda - TV - vedeno v podlaže stěnách 2.NP
- cirkulace TV - CTV - pouze stoupačky
- požární vodovod
- studená voda - SV - stávající rozvod ve 3.NP
- teplá voda - TV - stávající rozvod ve 3.NP

Legenda stoupaček

PV1 - požární vodovod 1.PP - 3.NP - OCEL DN 25-32

Legenda místností:

byt č.	číslo	název	plocha (m²)
byt č.7	301	chodba	5,66
	302	obývací pokoj + kk	14,04
	303	koupelna + WC	3,63
byt č.8	304	chodba	1,98
	305	koupelna + WC	3,63
	306	obývací pokoj + kk	17,89
byt č.9	307	chodba	1,98
	308	obývací pokoj + kk	17,89
	309	koupelna + WC	3,63
byt č.10	310	chodba	2,48
	311	koupelna + WC	3,63
	312	kuchyň s jídelním koutem	6,25
	313	obývací pokoj	12,55
	314	pokoj	10,5
byt č.11	315	chodba	1,98
	316	obývací pokoj + kk	17,89
	317	koupelna + WC	3,63
byt č.12	318	chodba	5,66
	319	koupelna + WC	3,63
	320	obývací pokoj + kk	14,04
byt č.13	321	chodba	2,47
	322	koupelna + WC	3,63
	323	obývací pokoj + kk	24,26
	324	pokoj	10,5
byt č.14	325	chodba	3,88
	326	koupelna + WC	3,63
	327	obývací pokoj + kk	16,26
byt č.15	328	chodba	2,47
	329	obývací pokoj + kk	16,73
	330	koupelna + WC	3,63
byt č.16	331	chodba	2,47
	332	koupelna + WC	3,63
	333	obývací pokoj + kk	17,89
byt č.17	334	chodba	5,71
	335	obývací pokoj + kk	14,41
	336	koupelna + WC	3,63
	337	chodba	55,20
	338	schodiště	10,06
	339	chodba	2,76
	340	výtah	3,12

Zařizovací předměty

- P - pračka - rohový ventil DN 15
- SS - sušička - rohový ventil DN 15
- MN - myčka nádobí - rohový ventil DN 15
- VL - stacionární výlevka ze slinutého keramického střeput, odtok vodorovný
  - plastová mřížka k výlevce
  - nástěnná baterie k výlevce s otočným ramenem, délka ramene 200 mm, kovová ovládací páka, keramická kartuše
- U - umyvadlo z jemné žárohlíny 60 cm, hranaté, 1 otvor pro umyvadlovou baterii
  - umyvadlová baterie s průtokem 5,0 l s možností regulace teploty na těle baterie.
- S - sprchová vanička litý mramor 90x90 cm s vysokou pevností a povrchovou vstrvou z akrylátu
  - sprchové pivotové dveře. Čiré bezpečnostní sklo o tloušťce 8 mm s povrchovou úpravou
  - odpadová garnitura ke sprchové vaničce, vč. sifonu
  - sprchová baterie nástěnná, CLICK kartuše s průměrem 47 mm a keramickými disky. Kovová ovládací páka, kartuše z nerez oceli
  - funkční sprchová sada, průměr sprchy 80 mm, hadice 1500 mm, povrchová úprava
- WC - závěsný klozet - rohový ventil DN 15
  - klozetové sedátko ultra ploché se zpomalovačem
- D - dřez - rohový ventil DN 15
- V - vana - rohova akrylátová
  - sprchová baterie nástěnná, CLICK kartuše s průměrem 47 mm a keramickými disky. Kovová ovládací páka, kartuše z nerez oceli

H19/20 Dle ČSN 73 0873, čl. 4.4 je nutné v objektu bytového domu, ve společném vnitřním schodišti bytového domu (2. a 3.NP) a společné chodbě v 1.NP instalovat hadicové systémy s tvarové stálou hadicí DN19 s délkou hadice 20 m. Hadicové systémy budou umístěné dle požadavků čl. 6.2 a 6.7 ČSN 73 0873, tzn.

- nejvzdálenější místo v požárním úseku v objektu bude od hadicového systému 30 m
- hadicový systém bude umístěn 1,1-1,3 m nad podlahou (měřeno ke středu zařízení)
- u vnitřních hadicových systémů bude zajištěn tlak 0,2 MPa.

Pozn.::

- V první řadě dojde k odstranění veškerého vodovodního potrubí v úrovni 1.PP, 1.NP a 2.NP, zachovány budou veškeré rozvody v provozovně v 1.NP a v posilovně v 1.PP. Nové rozvody na tyto stávající budou dopojeny a nově bude provedeno měření spotřeby TV a SV.
- Veškeré potrubní rozvody vodovodu budou provedeny z potrubí PPR PN 20 o DN 15-40.
- Na výkrese jsou dimenze označeny jako vnější průměr krát tl. stěny.
- Stoupací potrubí od 1.PP pod strop 2.NP bude vedeno ve stěně a pod stropem 2.NP budou stoupačky dojeny na stávající rozvody ve 3.NP - ty budou beze změny a do 3.NP se nebude nijak zasahovat.
- Potrubí bude typu PP-R PN 16 opatřené náplekovou izolací po celé své délce.

CENTRA STAV s.r.o.

Zahradní 928 Horní Slavkov 357 31 mobil: 603 452 704 IČO: 25247107, DIČ: CZ25247107			
Odpovědný projektant.: Ing. Leoš Ledvína	Projektant : David Thol	Účel:	DPS
Objednatel: Město Horní Slavkov, Dlouhá 634/12, Horní Slavkov		Datum:	08/2023
Kraj: Karlovarský, k.ú. Horní Slavkov		Č. zakázky	44/2023
Název akce:		Byty BD Poštovní 648, Horní Slavkov	
Obsah:		Vodovod - půdorys 3.NP - M 1:100	
		ZTI 4.	