


Koordinační situace

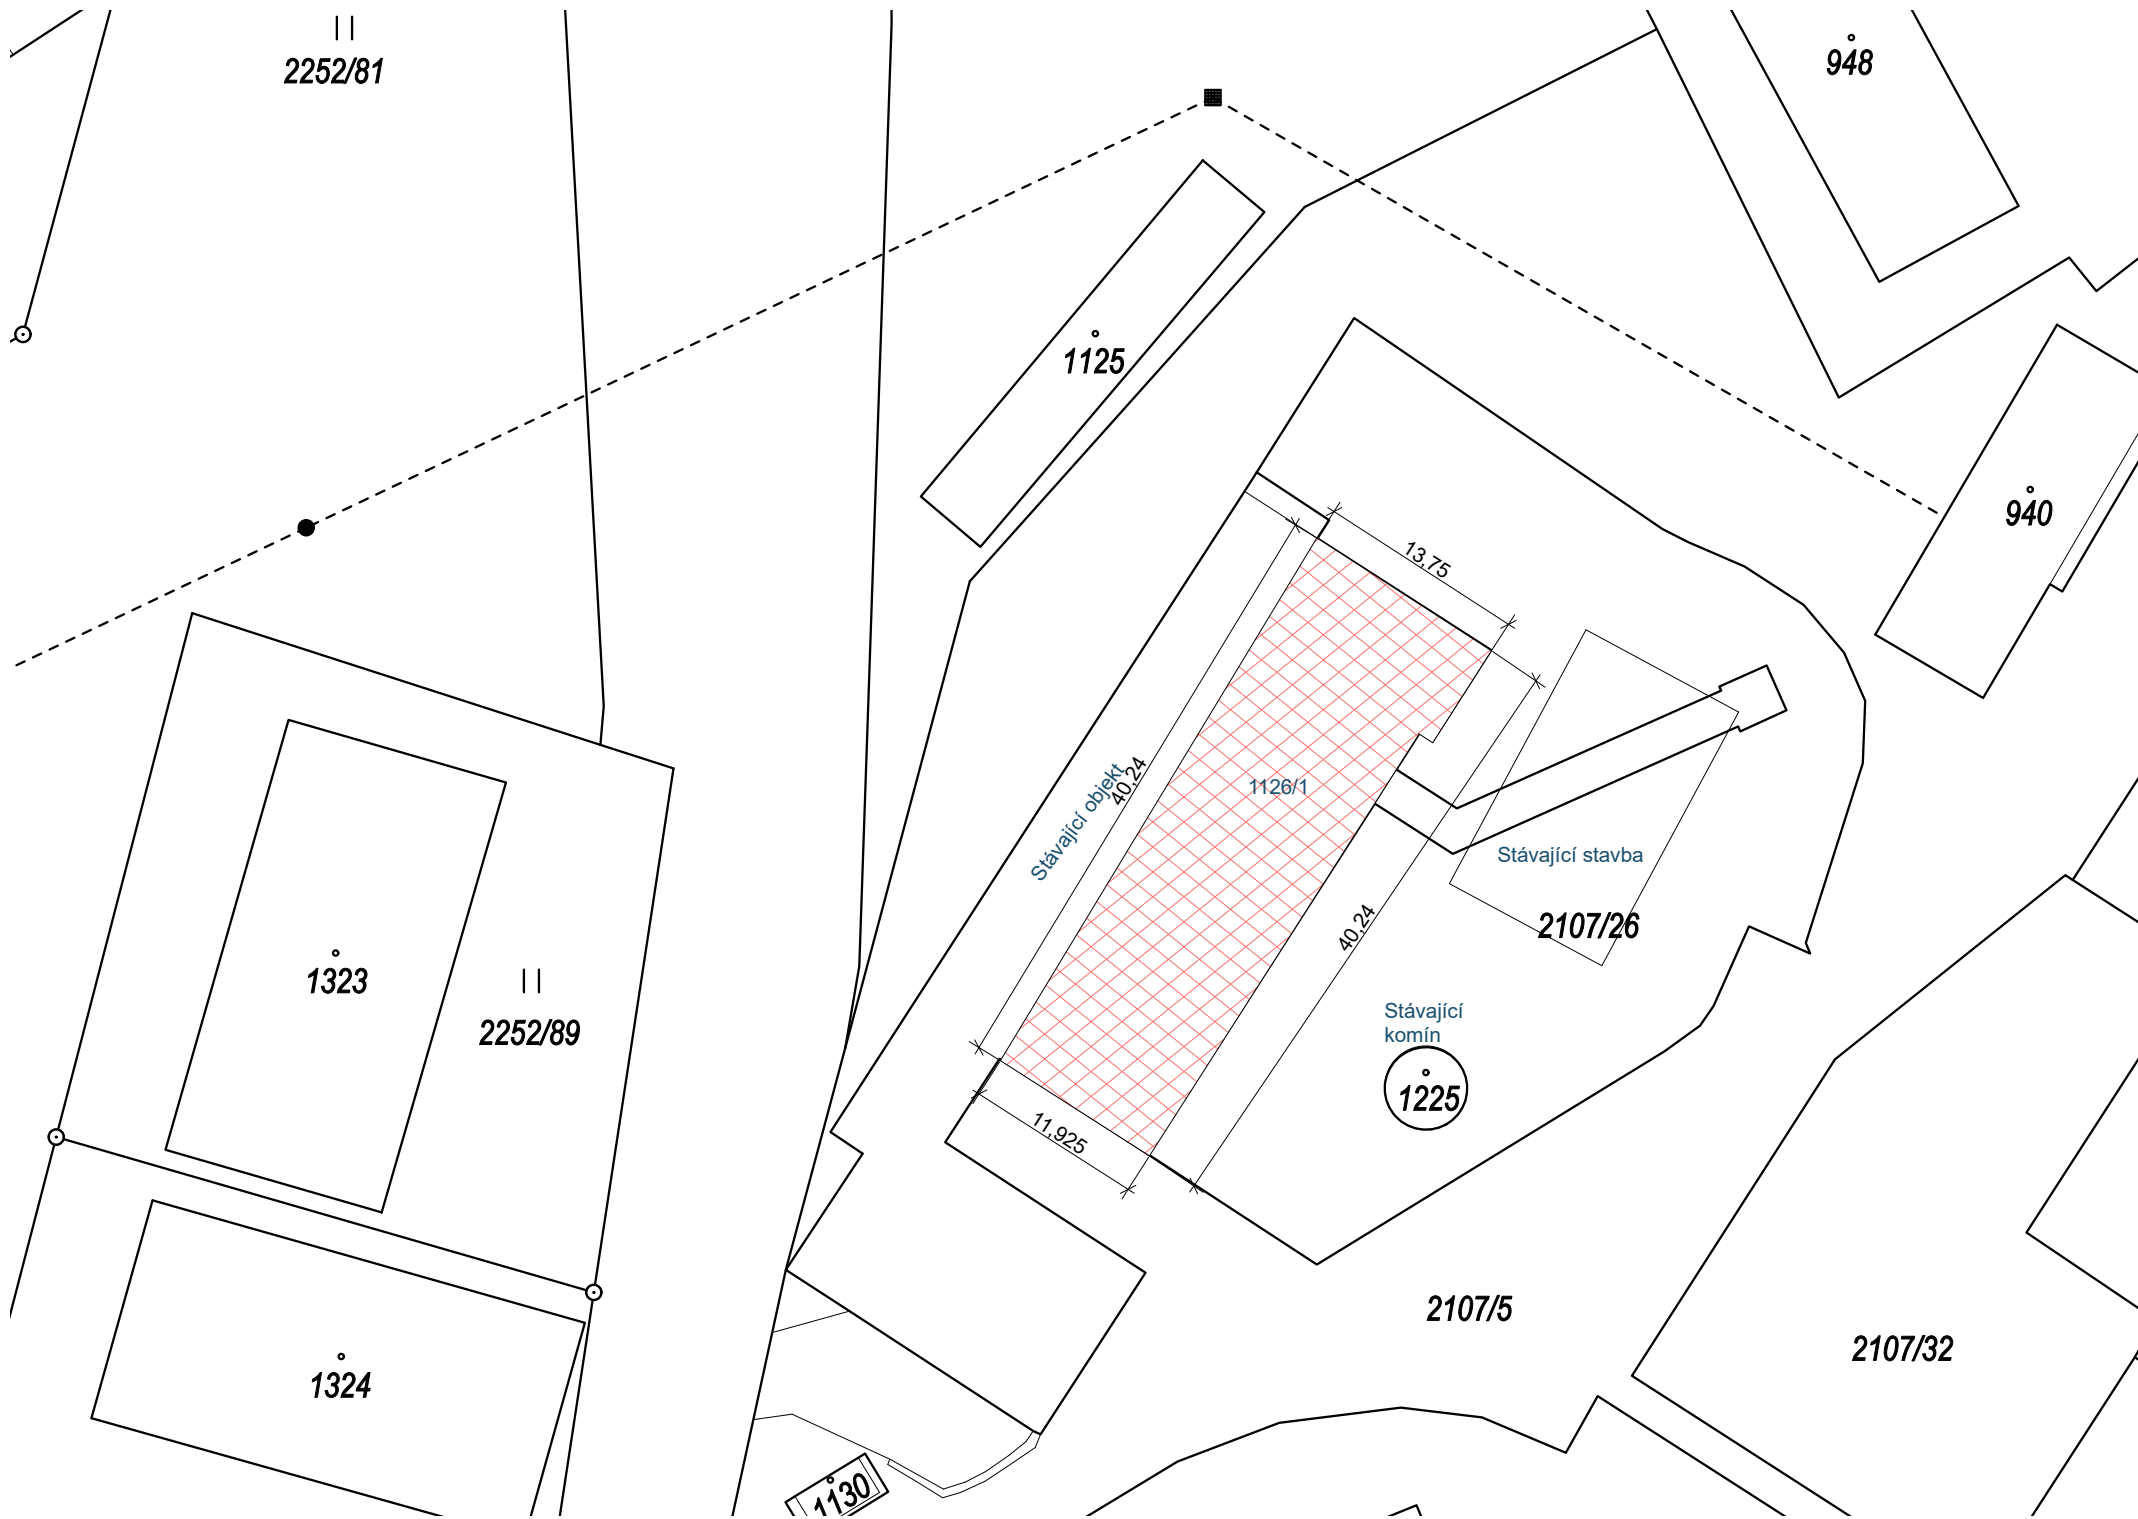

CENTRA STAV s.r.o.			
Zahradní 928 Horní Slavkov 357 31 mobil: 603 452 704 IČO: 25247107, DIČ: CZ25247107			
Odpovědný projektant: Ing. Leoš Ledvína		Projektant: David Thol	Účel: DOS
Objednatel: Město Horní Slavkov, Dlouhá 634/12, Horní Slavkov, 357 31		Datum:	04/2022
Kraj: Karlovarský, k.ú. Horní Slavkov		MěÚ: Horní Slavkov	Č. zakázky: 08/2022
Název akce: Brownfield areál výtopny - demolice staré kotleny na p.p.č. 1126/1 v k.ú. Horní Slavkov			č.výkr.
Obsah: Koordinační situace M1:500			A