


Pohled P1

P1

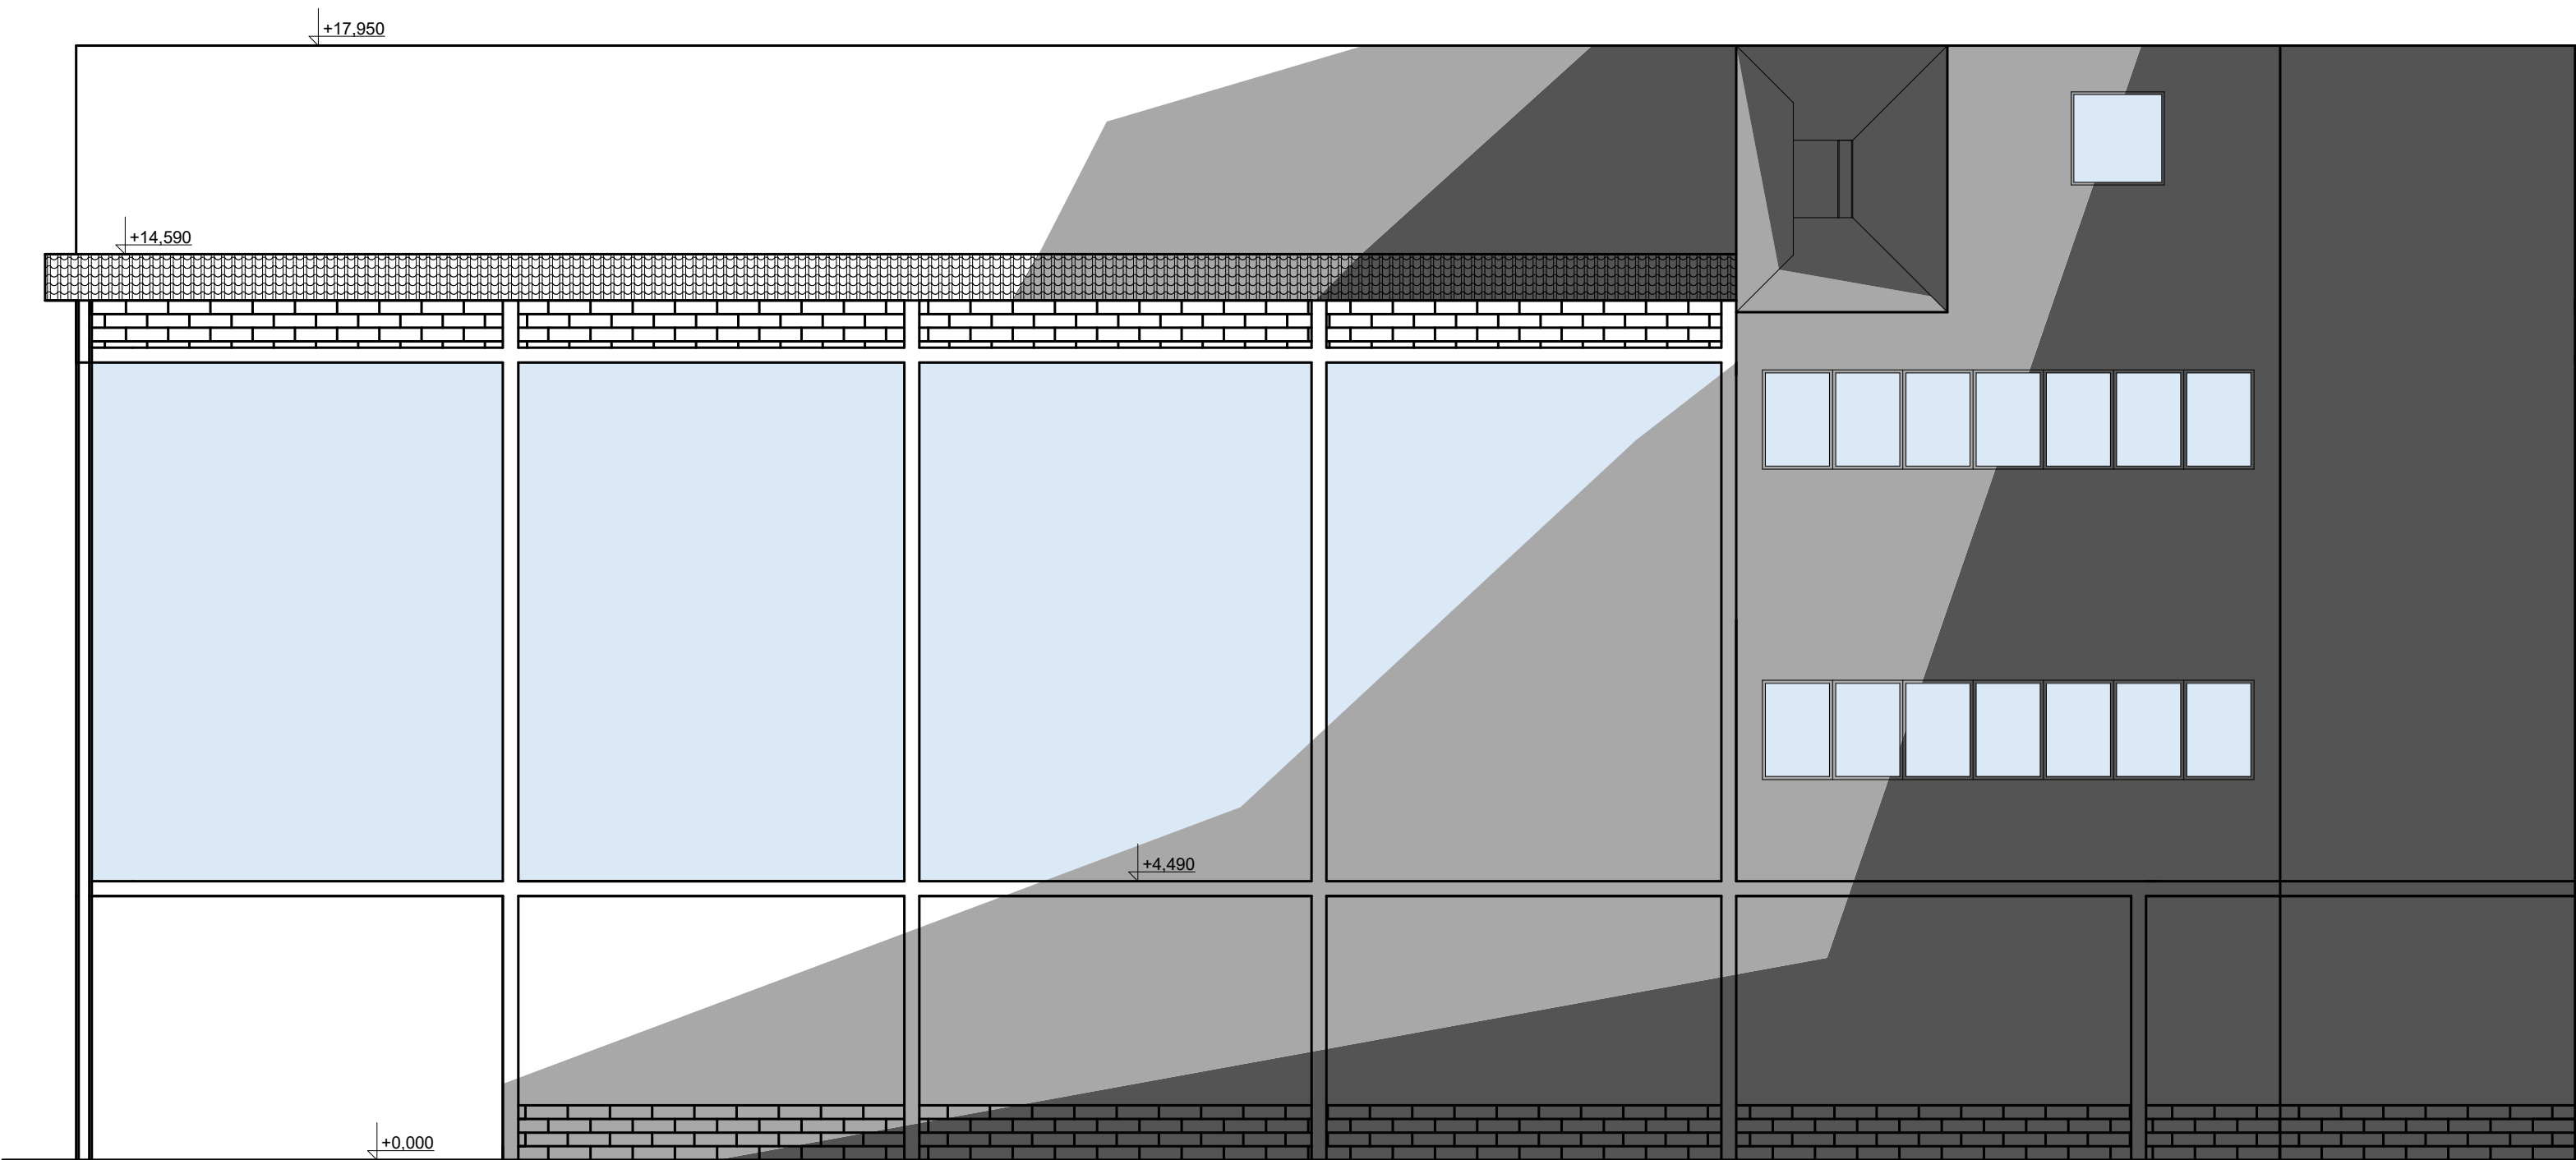

<div>CENTRA STAV s.r.o.</div>		<div>Zahradní 928 Horní Slavkov 357 31 mobil: 603 452 704 IČO: 25247107, DIČ: CZ25247107</div>	
Odpovědný projektant: Ing. Leoš Ledvína		Projektant: David Thol	Účel: DOS
Objednatel: Město Horní Slavkov, Dlouhá 634/12, Horní Slavkov, 357 31		Datum: 04/2022	č.výkr.
Kraj: Karlovarský, k.ú. Horní Slavkov	MěÚ: Horní Slavkov	Č. zakázky 08/2022	
Název akce: Brownfield areál výtopny - demolice staré kotelny na p.p.č. 1126/1 v k.ú. Horní Slavkov			
Obsah:	Pohled P1 M1:100		6