


Půdorys 3.NP

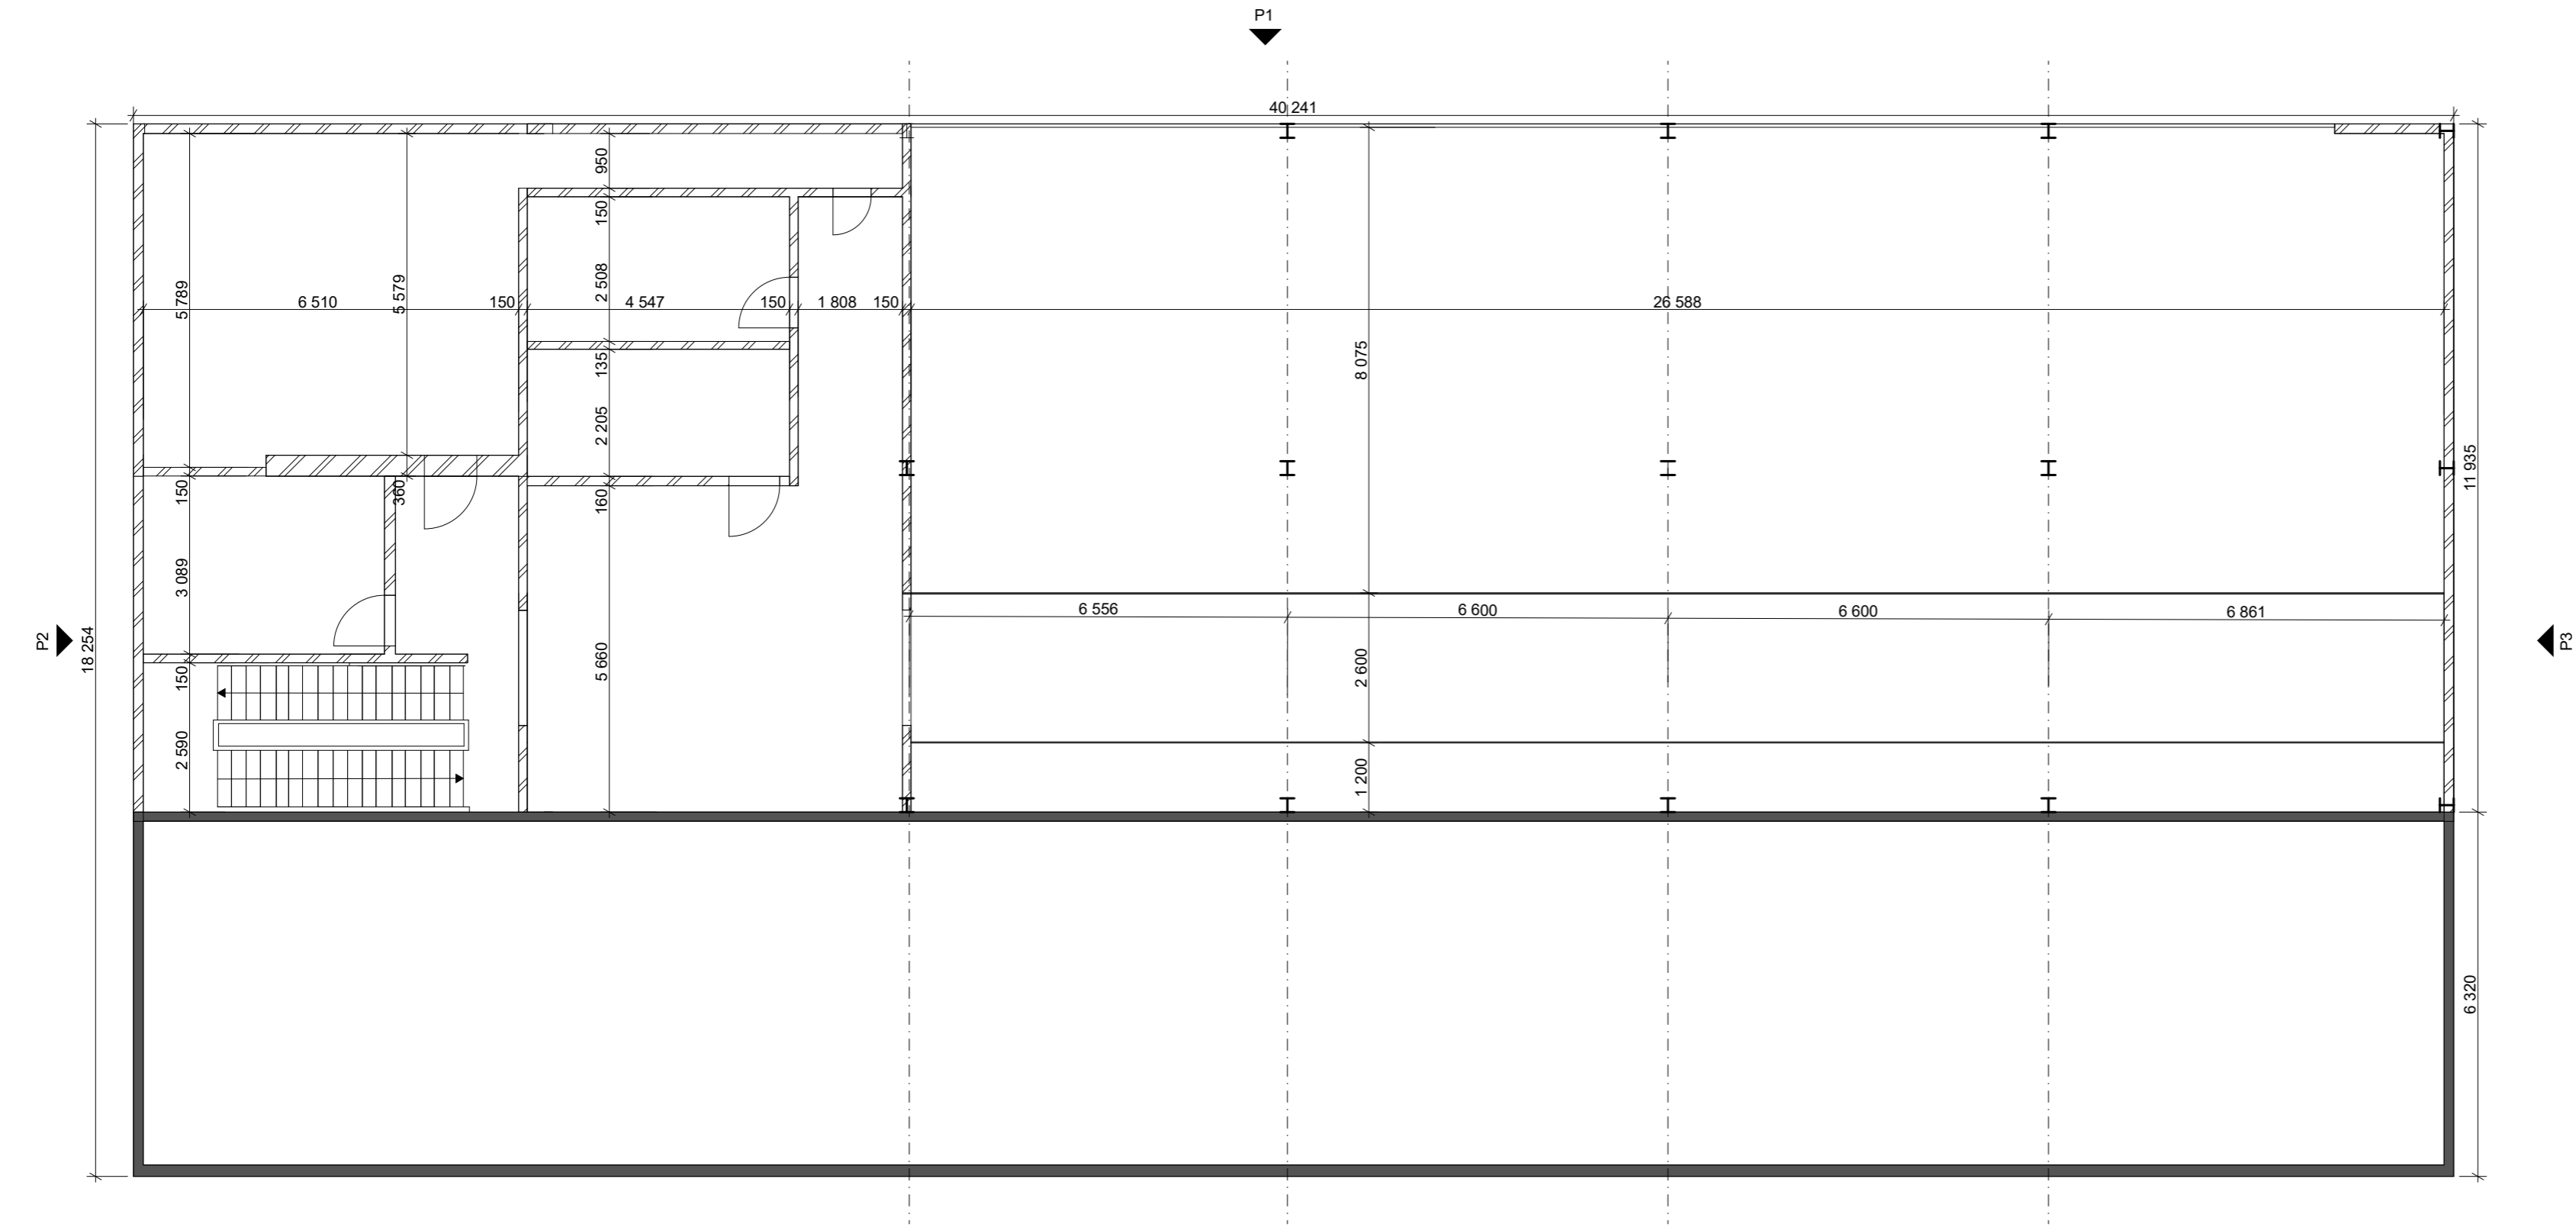

CENTRA STAV s.r.o.

Zahradní 928
Horní Slavkov 357 31
mobil: 603 453 704
IČO: 25247107, DIČ:
CZ25247107

Odpovědný projektant: Ing. Leoš Ledvína

Projektant: David Thol

Účel:

DOS

Objednatel: Město Horní Slavkov, Dlouhá 634/12, Horní Slavkov, 357 31

Datum:

04/2022

Kraj: Karlovarský, k.ú. Horní Slavkov

MAÚ: Horní Slavkov

Č. zakázky

08/2022

Název akce:

Brownfield areál výtopny - demolice staré kotelny
na p.p.č. 1126/1 v k.ú. Horní Slavkov

č.výkr.

Obsah:

Půdorys 3.NP M1:100

3