

SCHÉMA ROZVADĚČE R1

Stavba: **Revitalizace brownfieldu výtopny
Rekonstrukce objektu buldozerovny**

Část: **D1.4-E - Elektroinstalace**

Investor: **Město Horní Slavkov, Dlouhá 634/12, Horní Slavkov**


Zak. č.: **025a-2022**

Datum: **01/2024**

Stupeň PD: **DPS**

Příloha č.: **D1.4-E-06**

R1 - rozvaděč elektroinstalace buldozerovny

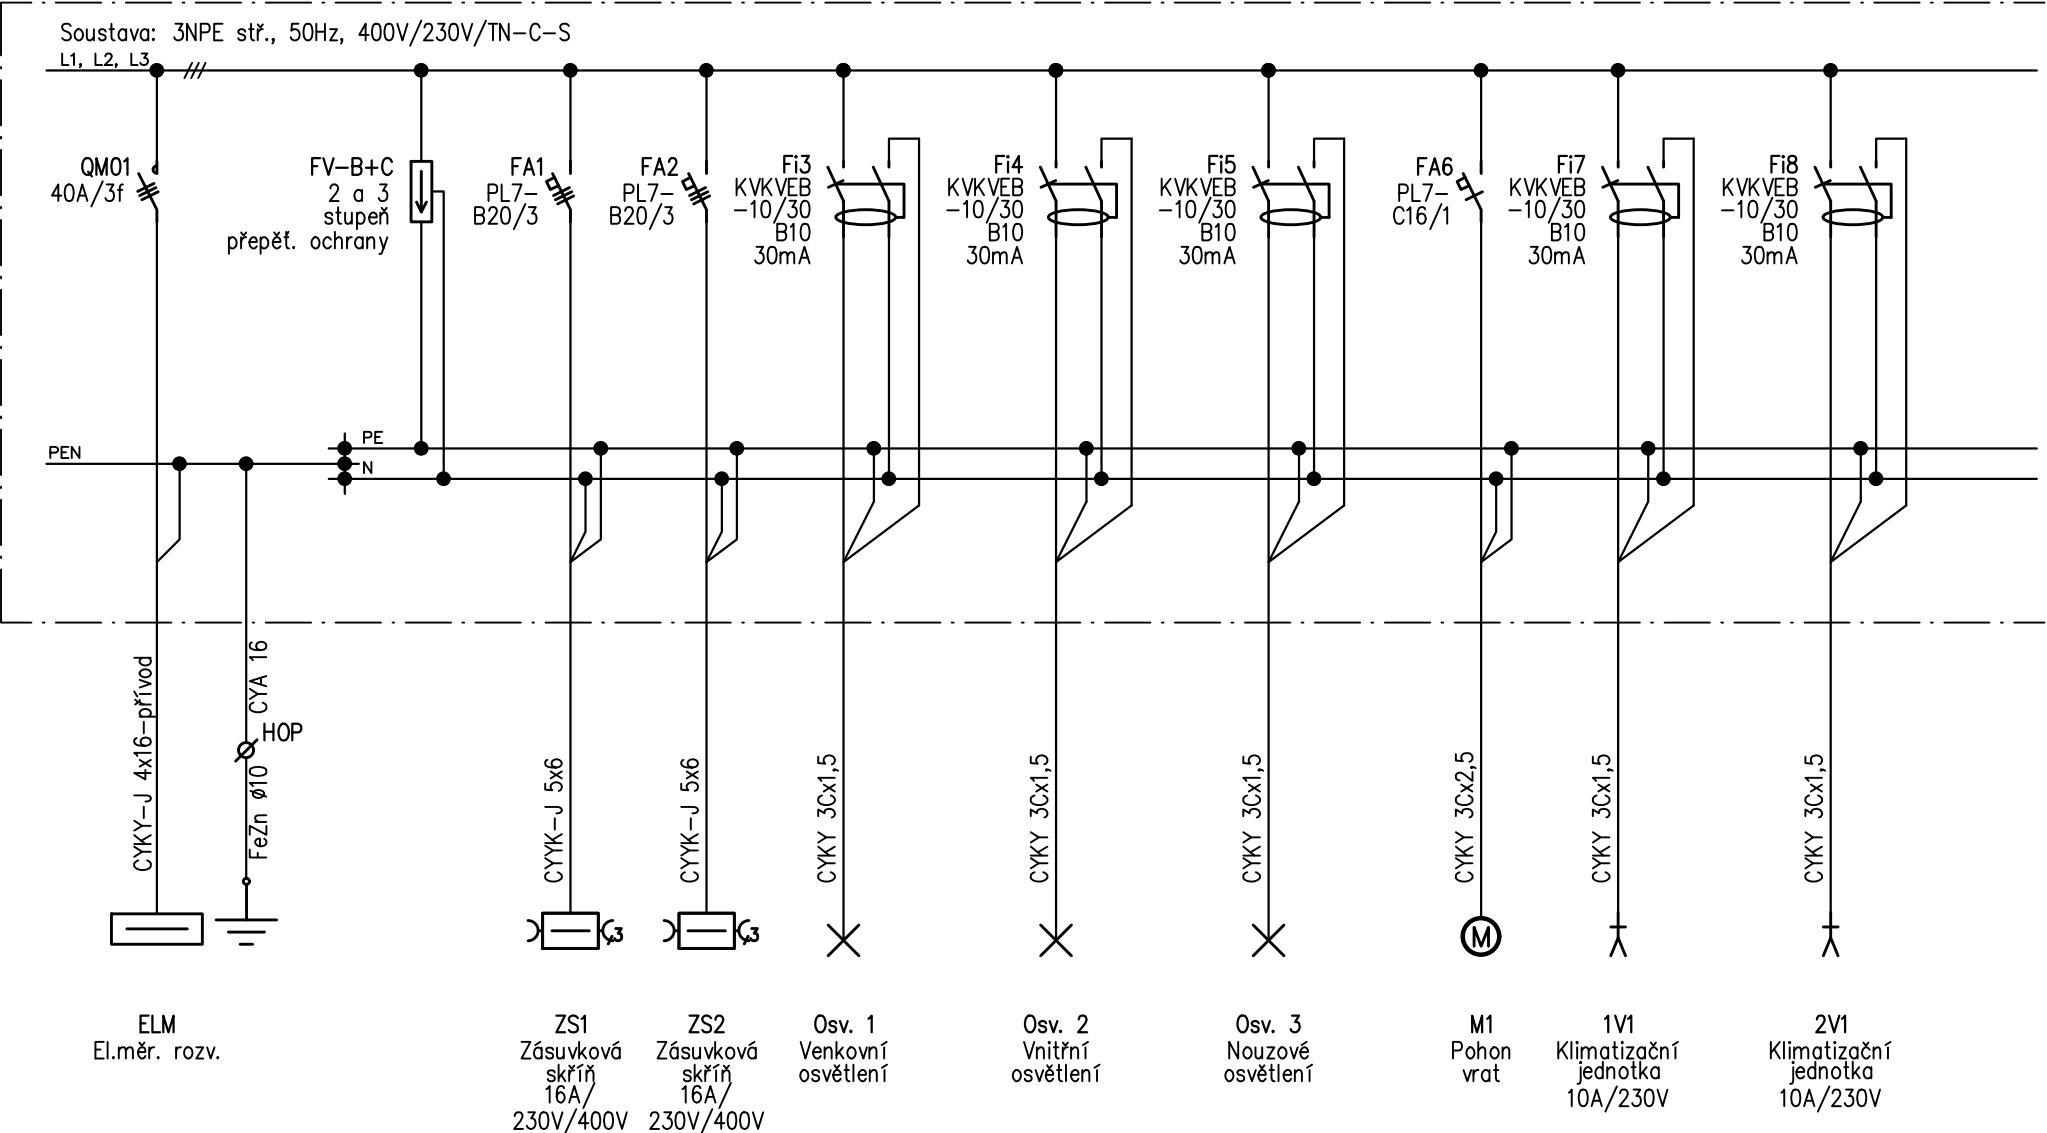


Poznámka: posoudit dimenze rozvodů a jistění dle skuteční instalovaných spotřebičů ponechat prostorovou rezervu cca 20% v rozvaděči

Název akce: Revitalizace brownfieldu výtopyn, rekonstrukce objektu buldozerovny	Příloha: D.1.4-E-06	Datum: 01/2024
Část: D.1.4-E - Elektroinstalace	Část: Schéma rozvaděče R1	Zak. č.: 025a-2022
Investor: Město Horní Slavkov, Dlouhá 634/12, Horní Slavkov, 357 31	Skupina: Rozvaděč R1	List/listů: 1/2

R1 - rozvaděč elektroinstalace buldozerovny

Soustava: 3NPE stř., 50Hz, 400V/230V/TN-C-S

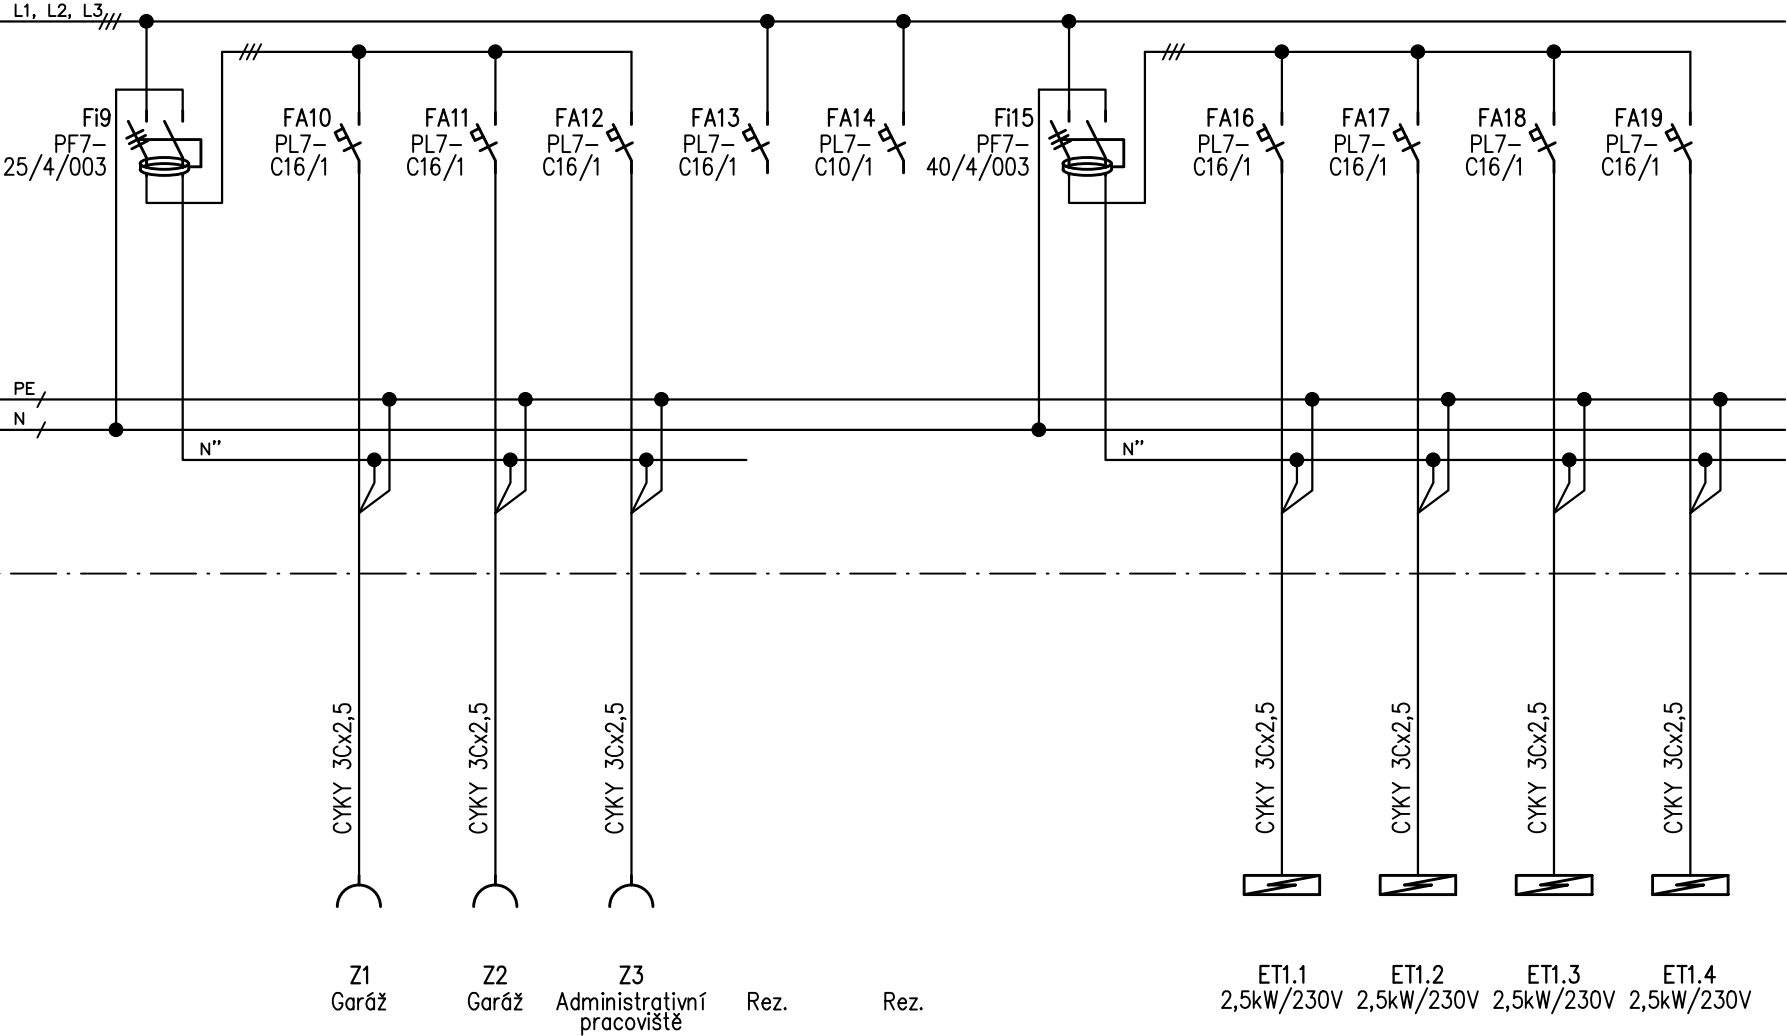

Poznámka: posoudit dimenze rozvodů a jistění dle skuteční instalovaných spotřebičů
ponechat prostorovou rezervu cca 20% v rozvaděči

Název akce: Revitalizace brownfieldu výtopyn, rekonstrukce objektu buldozerovny	Příloha: D.1.4–E–06	Datum: 01/2024
Část: D.1.4–E – Elektroinstalace	Část: Schéma rozvaděče R1	Zak. č.: 025a–2022
Investor: Město Horní Slavkov, Dlouhá 634/12, Horní Slavkov, 357 31	Skupina: Rozvaděč R1	List/listů: 2/2