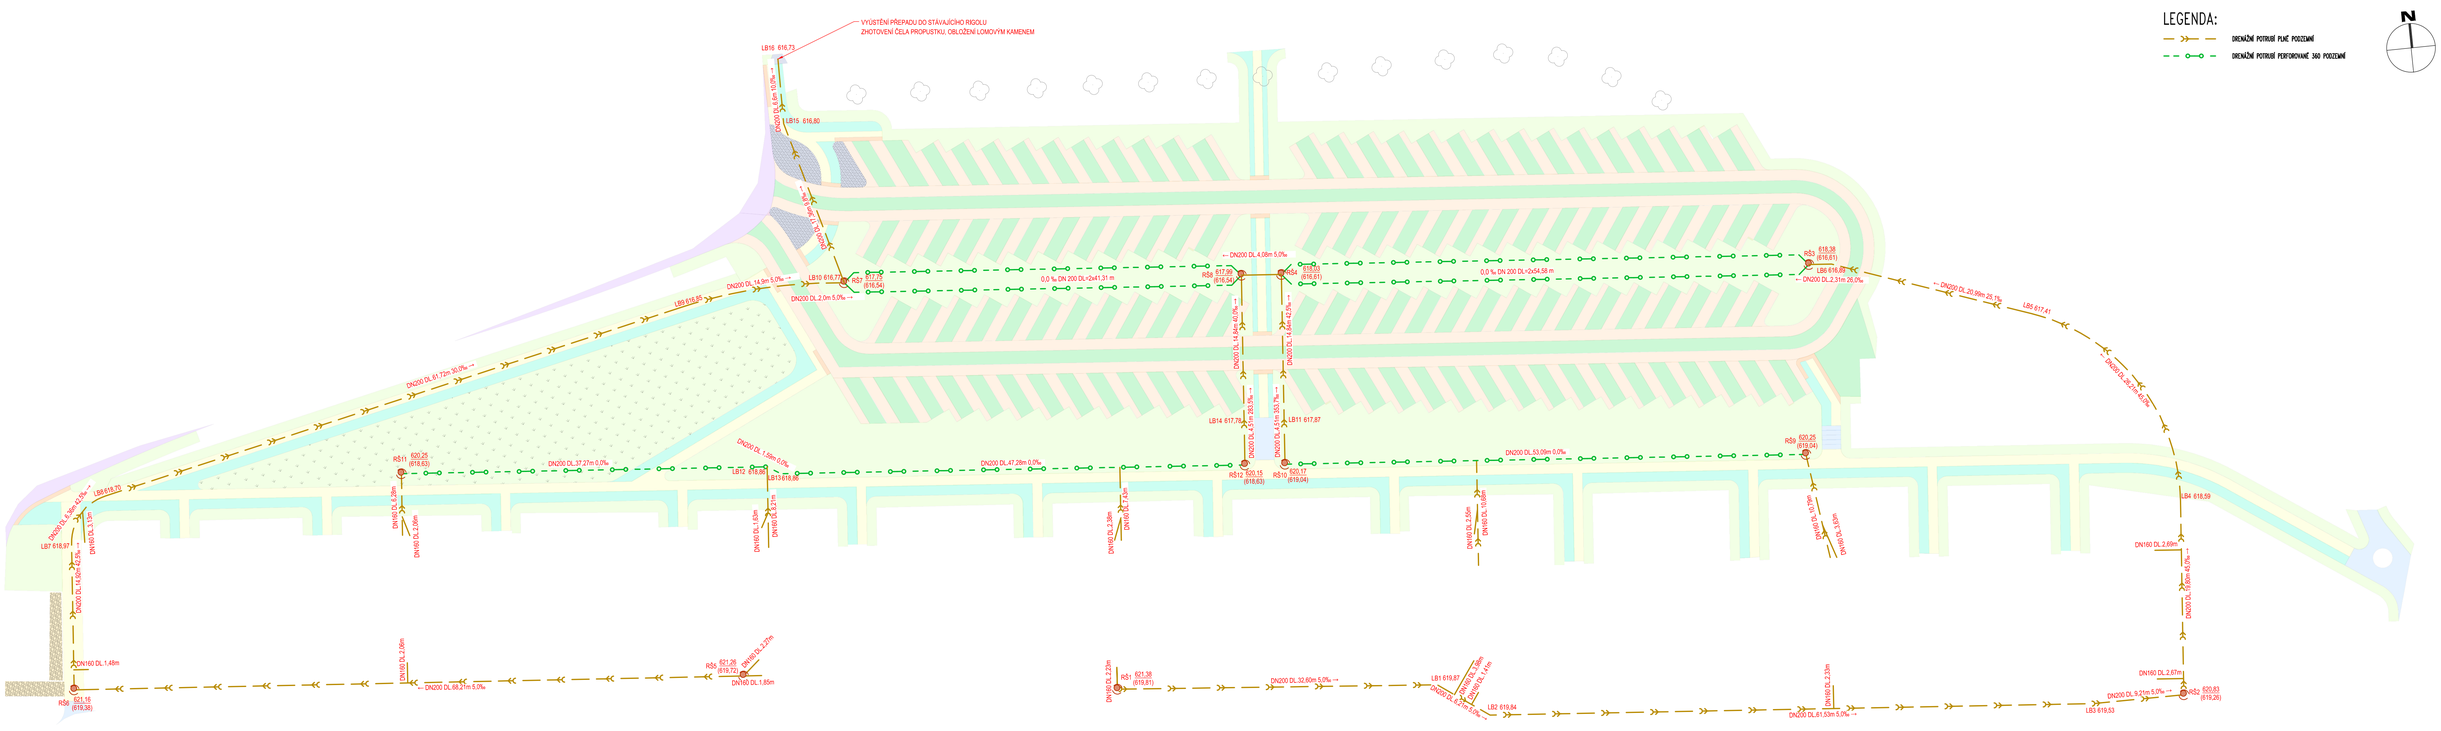

Hlavní inženýr projektu:	Petr Švorba	GEOprojectKV Závodní 391/96C, 360 06 Karlovy Vary tel. 792 305 909 e-mail: info@geoprojectkv.cz www.geoprojectkv.cz	
Zodpovědný projektant:	Petr Švorba		
Vypracoval:	Bc. Jakub Cingroš		
Objednatel:	**Město Horní Slavkov** Dlouhá 634/12, 357 31 Horní Slavkov		Číslo zakázky: P162018
Název:	**Regenerace sídliště – část A - etapa 4 - veřejné prostranství a park. plochy SO 01a a SO 01b**	Datum: 03/2023	Paré číslo:
Objekt:	**Komunikace a zpevněné plochy**	Úroveň: DPS - **ZI**	
Příloha:	Situace drenáže	Měřítko: 1 : 250	Číslo přílohy: **D.1.1.7**