


ŘEZ A-A'

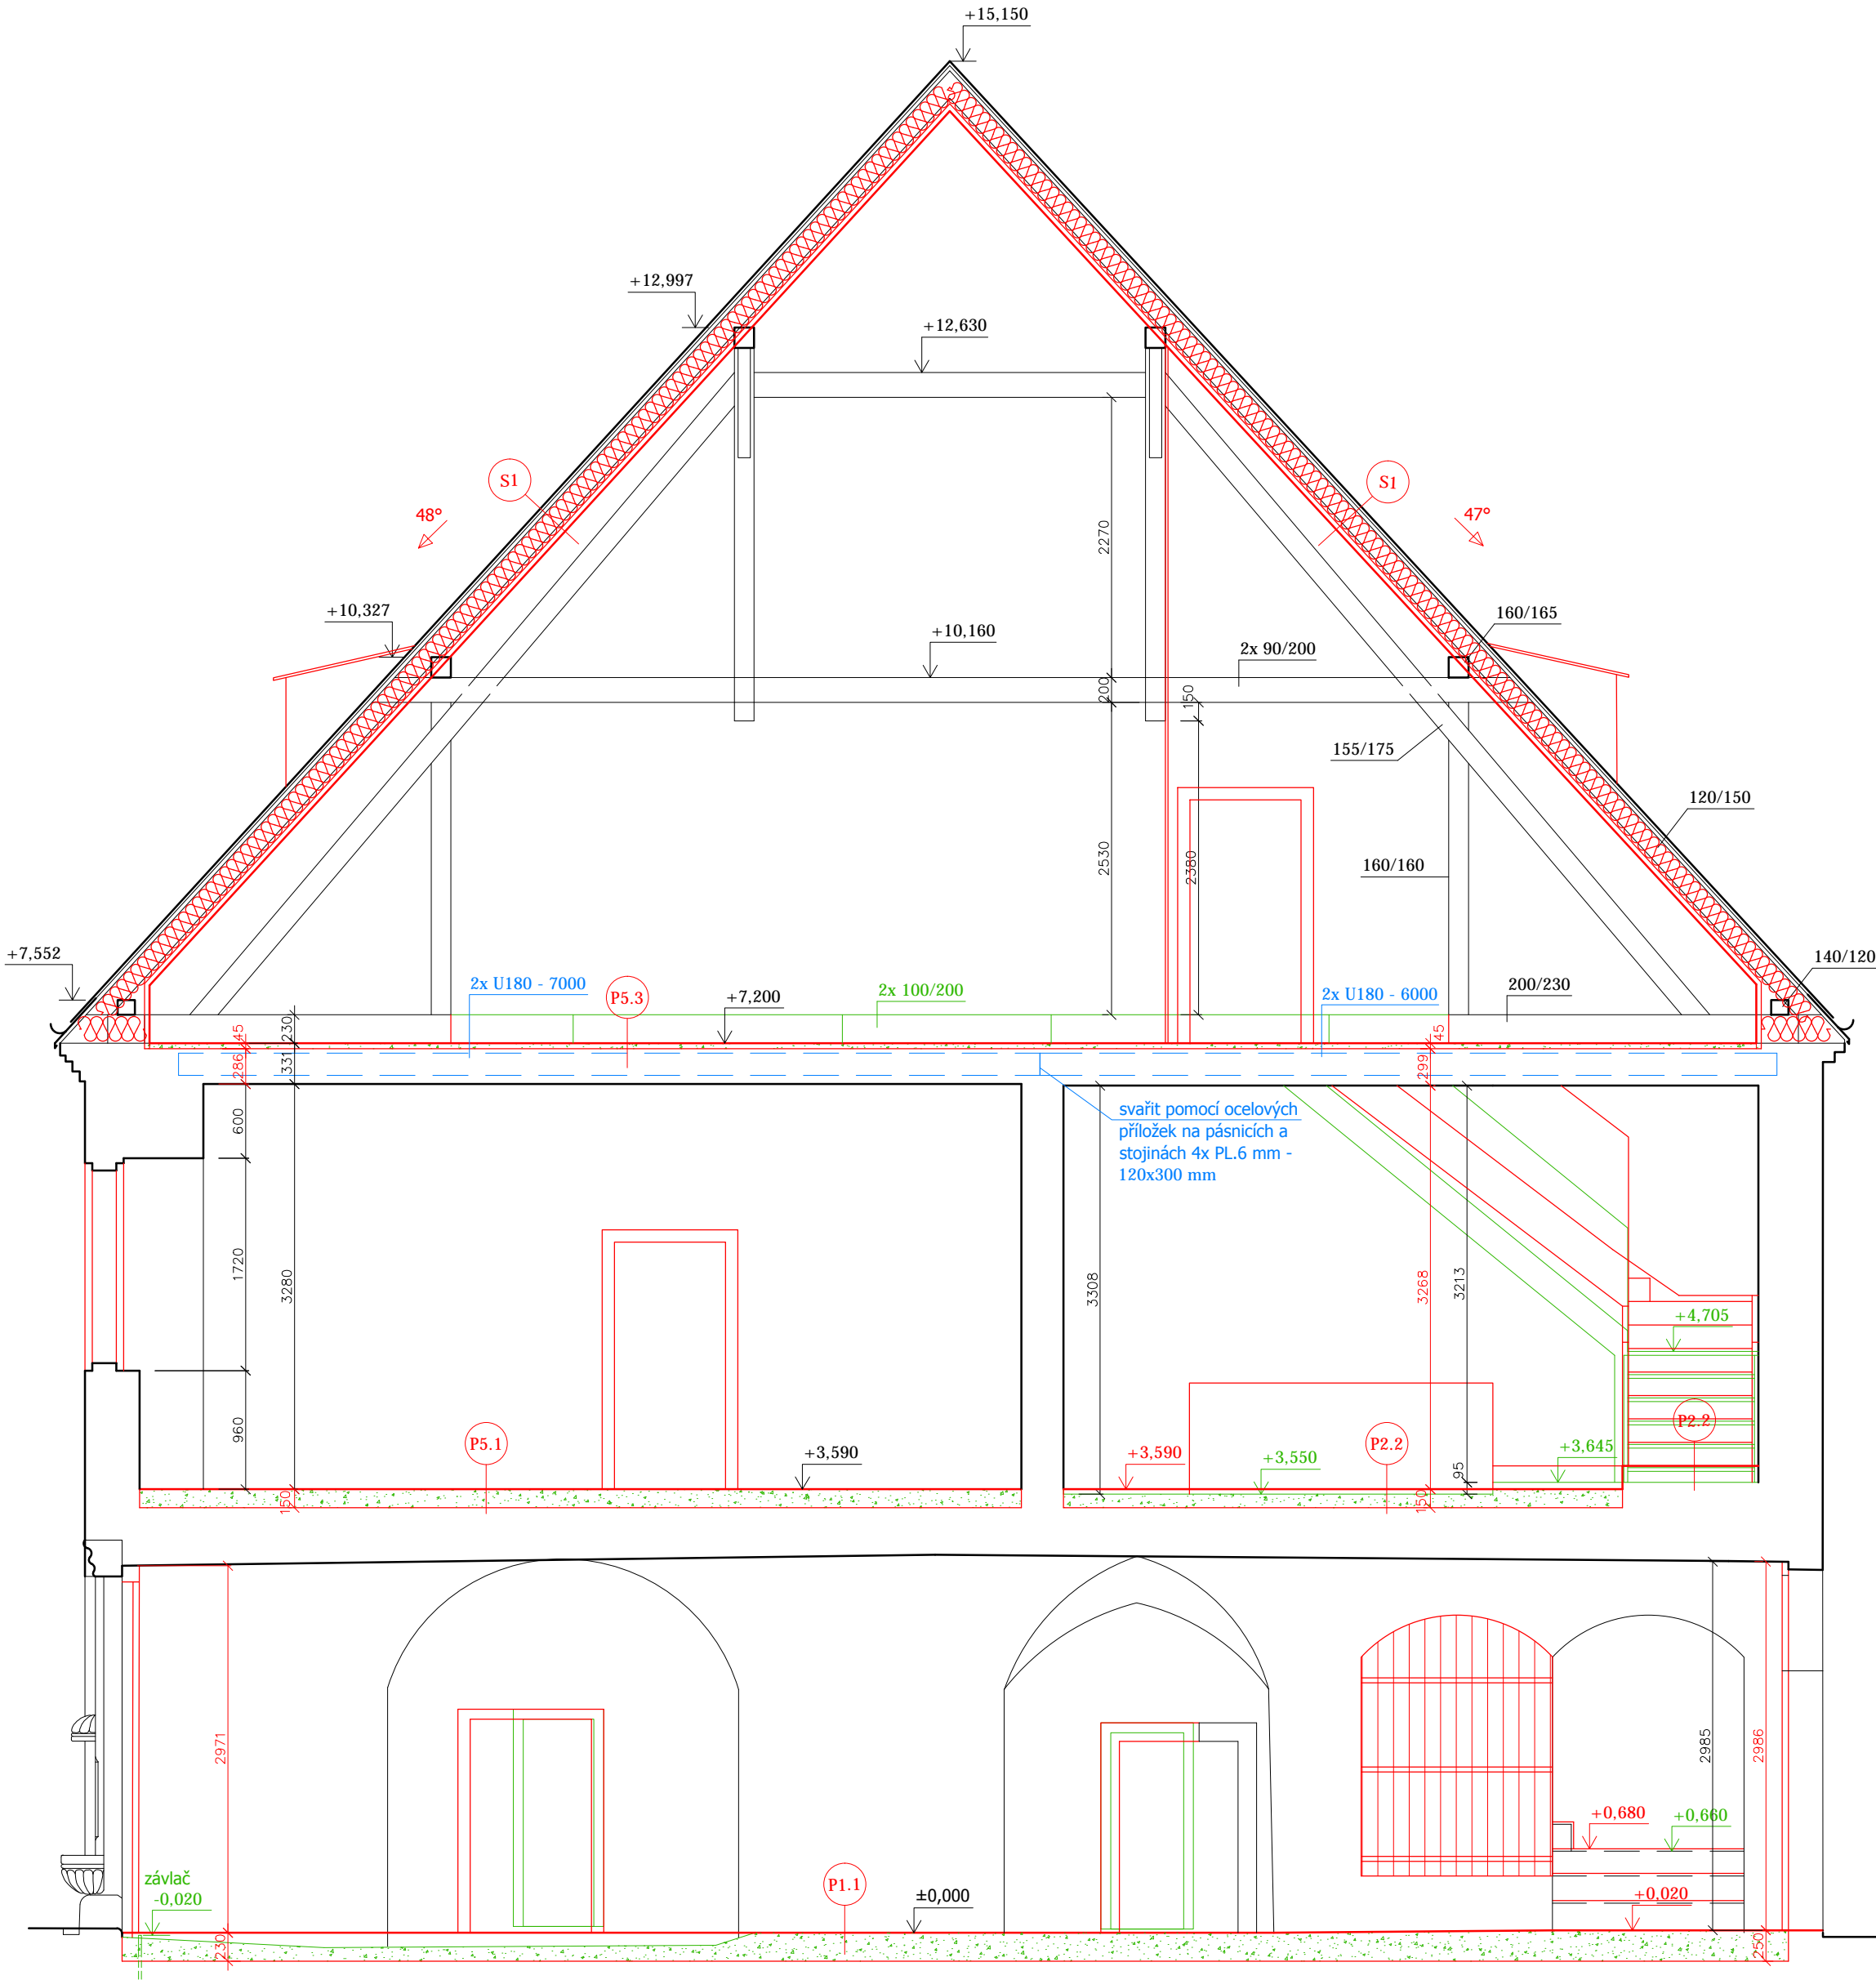

LEGENDA

- STÁVAJÍCÍ KONSTRUKCE
- BOURÁNÍ
- NOVÉ KONSTRUKCE
- KERAMICKÉ TVÁRNICE
- ZDIVO Z CÍHEL PLNÝCH
- PÓROBETONOVÉ TVÁRNICE
- KAMENNÉ ZDIVO
- BETONOVÉ BEDNÍCÍ DÍLCE
- SÁDKOKARTONOVÉ KONSTRUKCE
- OCELOVÉ KONSTRUKCE

<div>TMS PROJEKT</div>	ING. JIŘÍ TREYBAL DUBSKÉHO 389 386 01 STRAKONICE IČ: 103 14 326	Doručovací adresa: ŽIŽKOVA 312 386 01 STRAKONICE tel. 383 324 552, 603 507 541		Paré:
	<div>Stupeň: DOKUMENTACE PRO STAVEBNÍ POVOLENÍ A PRO PROVEDENÍ STAVBY</div>			
Akce:	MĚŠŤANSKÝ DŮM NA NÁM. REPUBLIKY Č.P. 6 HORNÍ SLAVKOV - STAVEBNÍ ÚPRAVY PRO MUZEUM		Datum: 08/2020	Zakázka číslo: 684
	Investor:	MĚSTO HORNÍ SLAVKOV DLOUHÁ 634/12, 357 31 HORNÍ SLAVKOV	Návrh:	ING. JIŘÍ TREYBAL treybal.st@seznam.cz
H.I.P.			ING. JIŘÍ TREYBAL treybal.st@seznam.cz	
Objekt:	SO 01 MĚŠŤANSKÝ DŮM		Zodp.proj:	ING. JIŘÍ TREYBAL
Oddíl:	ARCHITEKTONICKO STAVEBNÍ ČÁST		Vypracoval:	ING. JIŘÍ TREYBAL
Obsah:	ŘEZ A - A'		Měřítko:	1 : 50
			Formát:	4 x A4
				Č.výkresu: 7