


ŘEZ F-F'

LEGENDA

- STÁVAJÍCÍ KONSTRUKCE
- BOURÁNÍ
- NOVÉ KONSTRUKCE
- KERAMICKÉ TVÁRNICE
- ZDIVO Z CIHEL PLNÝCH
- PÓROBETONOVÉ TVÁRNICE
- KAMENNÉ ZDIVO
- BETONOVÉ BEDNÍCÍ DÍLCE
- SÁDROKARTONOVÉ KONSTRUKCE

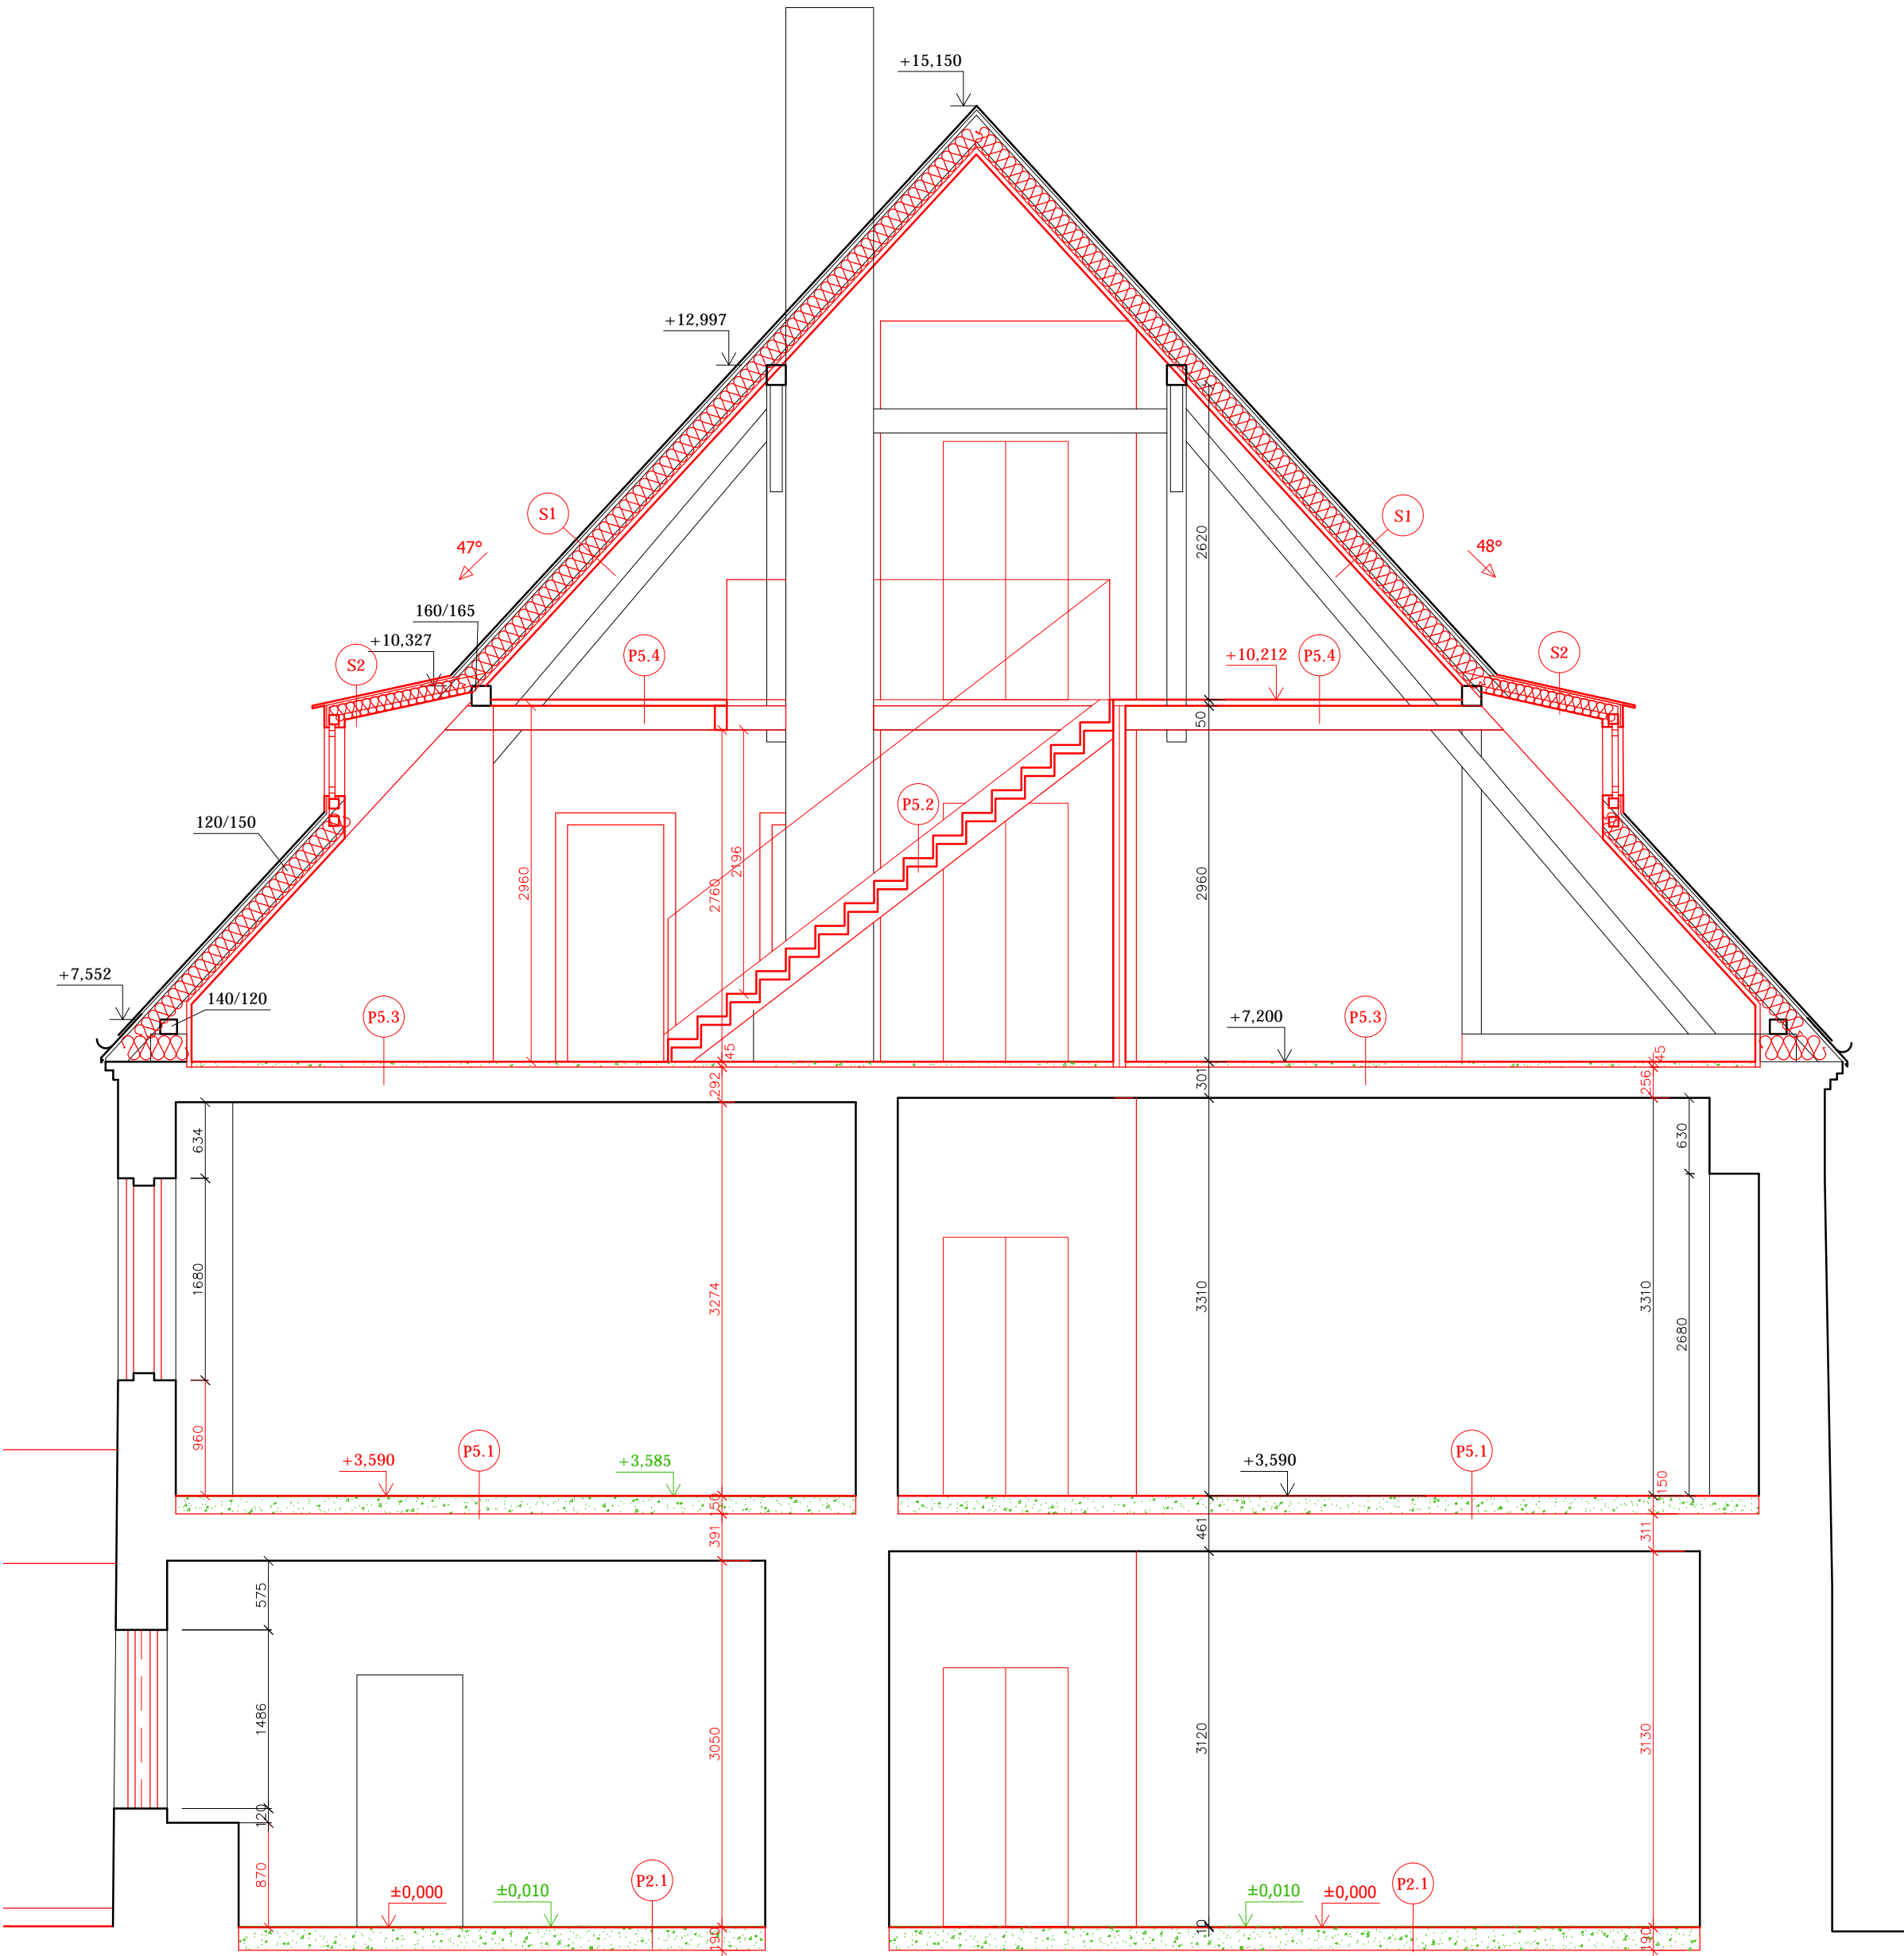

TMS
PROJEKT

ING. JIŘÍ TREYBAL
DUBSKÉHO 389
386 01 STRAKONICE
IČ: 103 14 326

Doručovací adresa:
ŽIŽKOVA 312
386 01 STRAKONICE
tel. 383 324 552, 603 507 541

Paré:

Stupeň: DOKUMENTACE PRO STAVEBNÍ POVOLENÍ A PRO PROVEDENÍ STAVBY

Akce: MĚŠŤANSKÝ DŮM
NA NÁM. REPUBLIKY Č.P. 6 HORNÍ SLAVKOV
- STAVEBNÍ ÚPRAVY PRO MUZEUM
Investor: MĚSTO HORNÍ SLAVKOV
DLOUHÁ 634/12, 357 31 HORNÍ SLAVKOV

Datum: 08/2020
Návrh: ING. JIŘÍ TREYBAL
treymbal.st@seznam.cz
H.I.P.: ING. JIŘÍ TREYBAL
treymbal.st@seznam.cz

Zakázka číslo: 684

Objekt: SO 01 MĚŠŤANSKÝ DŮM
Oddíl: ARCHITEKTONICKO STAVEBNÍ ČÁST

Zodp.proj: ING. JIŘÍ TREYBAL
Vpracoval: ING. JIŘÍ TREYBAL

Obsah: ŘEZ F - F'

Měřítko: 1 : 50
Formát: 4 x A4

Č.výkresu: 12