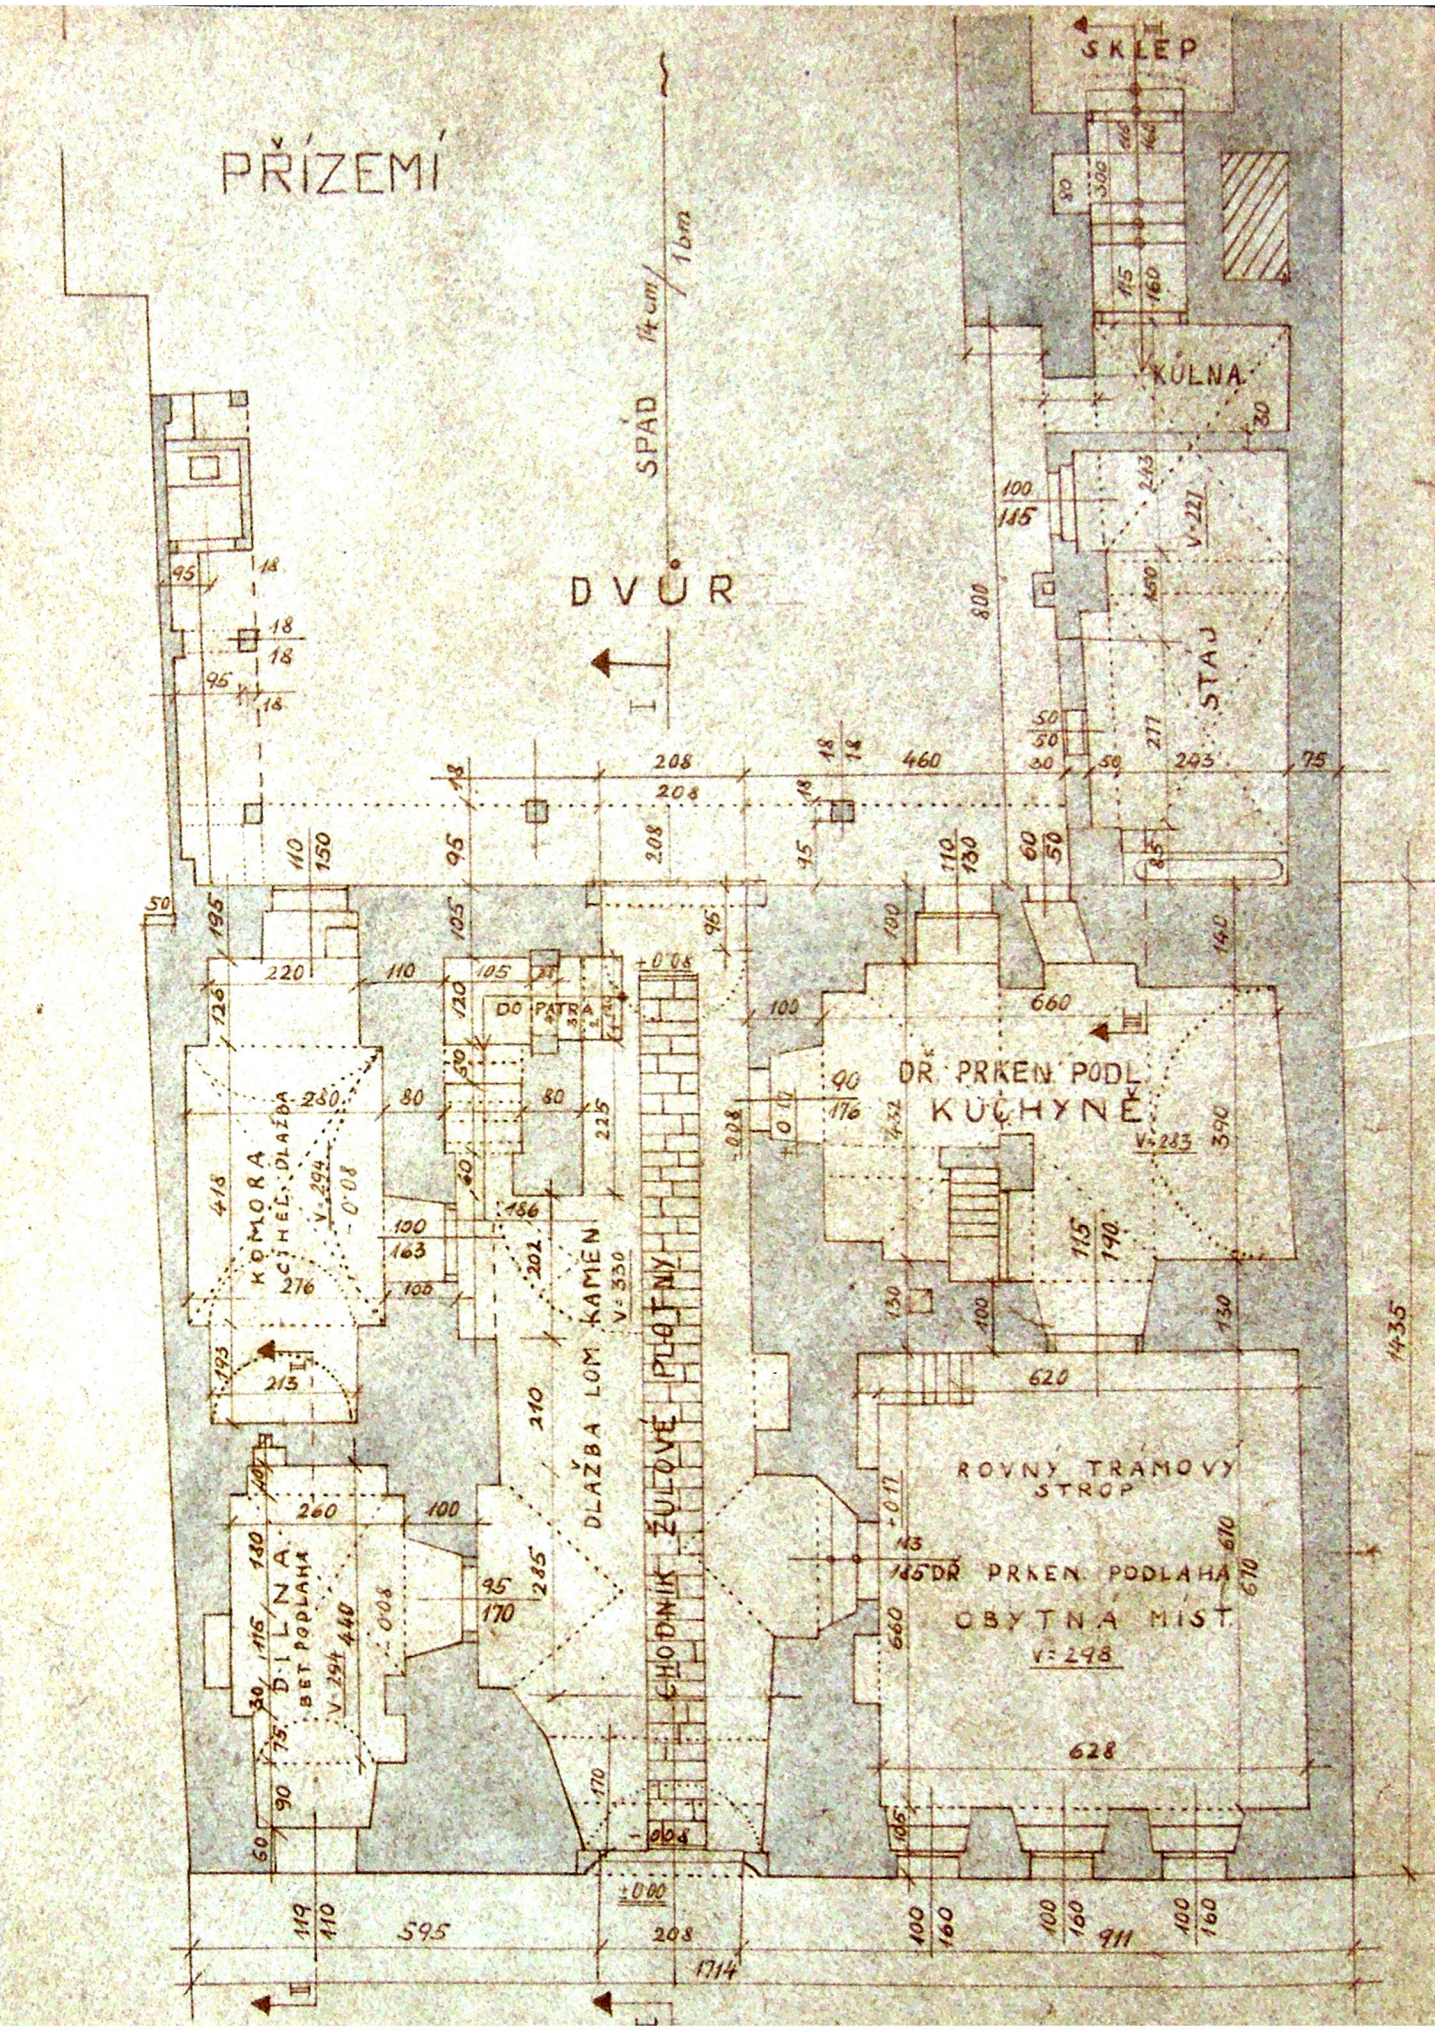
PŘÍZEMÍ
SKLEP
KŮLNA
SPÁD 14cm/1bm
DVŮR
I
STAJ
DO PATRA
KOMORA
CIHEL. DLAŽBA
V=294
DLAŽBA LOM KAMEN
V=330
CHODNÍK ŽULOVÉ PLOTNY
DŘ. PRKEN PODL.
KUCHYNĚ
V=283
ROVNÝ TRÁMOVÝ STROP
DŘ. PRKEN. PODLAHA
OBYTNÁ MÍST.
V=298
D.I.L.NA
BET. PODLAHA
V=294
595
208
911
1714