

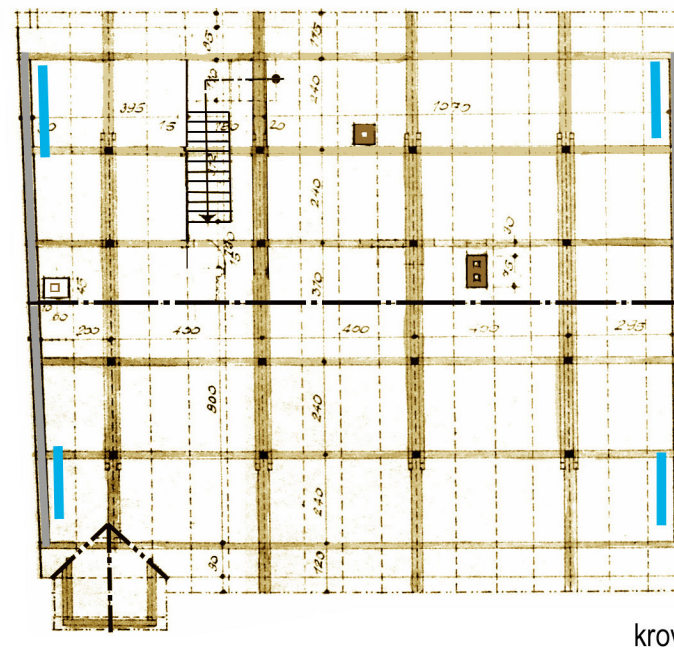


HORNÍ SLAVKOV ČP. 6 - PAMÁTKOVÉ HODNOCENÍ, M 1 : 200

J. Anderle 2017

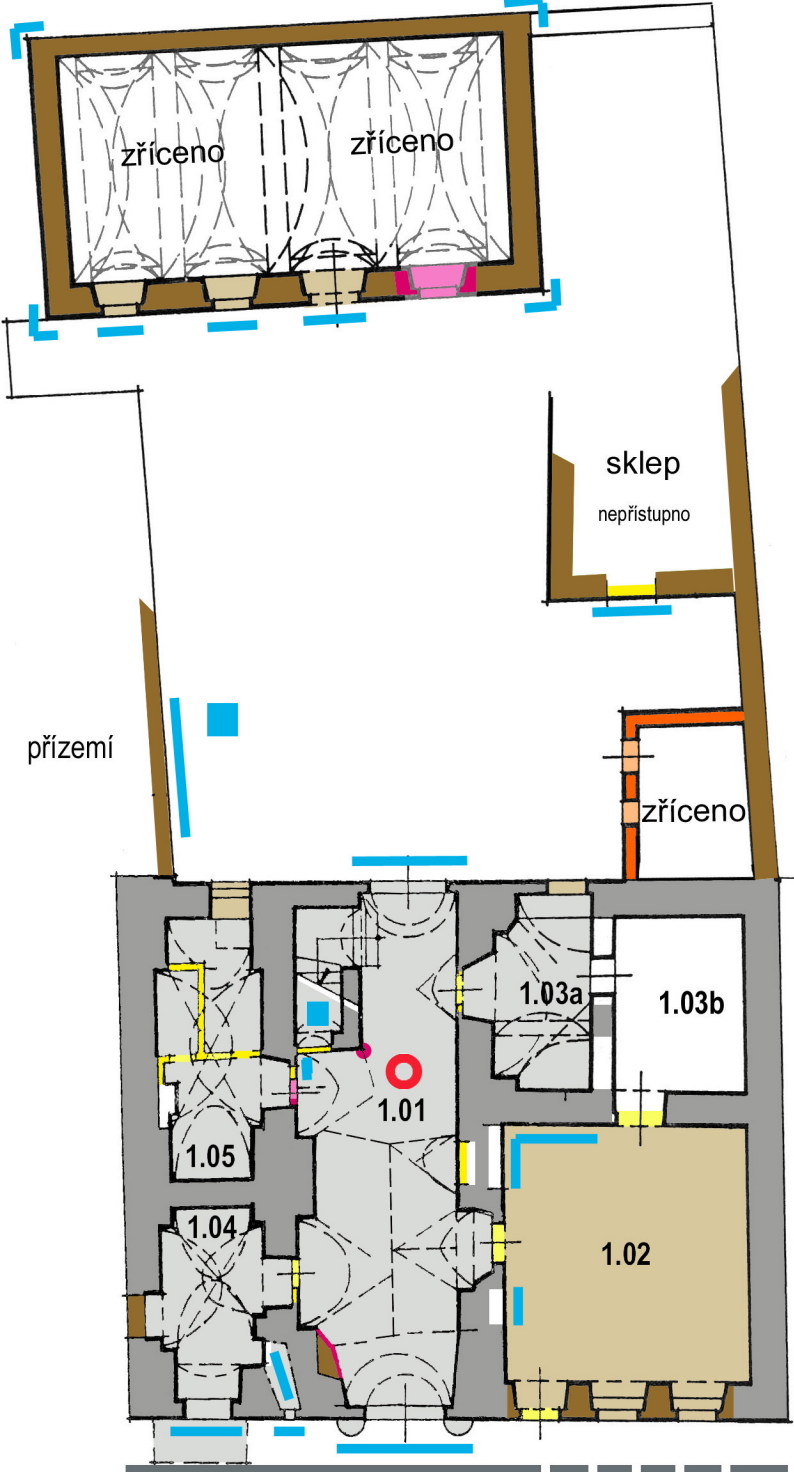

krov

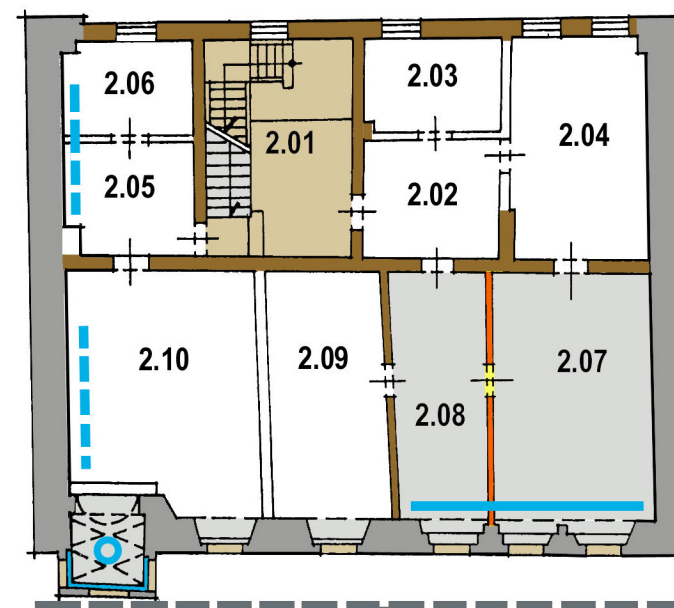

první patro

LEGENDA

konstrukce a prostory:

v rovině řezu nad rovinou řezu

tvořící podstatu objektu

hodnotné

neutrální

rušivé

zásadně rušivé

doporučené k obnově



zachováno narušeno

hodnotná průčelí

hodnotné prvky

hodnotné stropy a klenby

hodnotné podlahy

