



Pohled P1 - východní

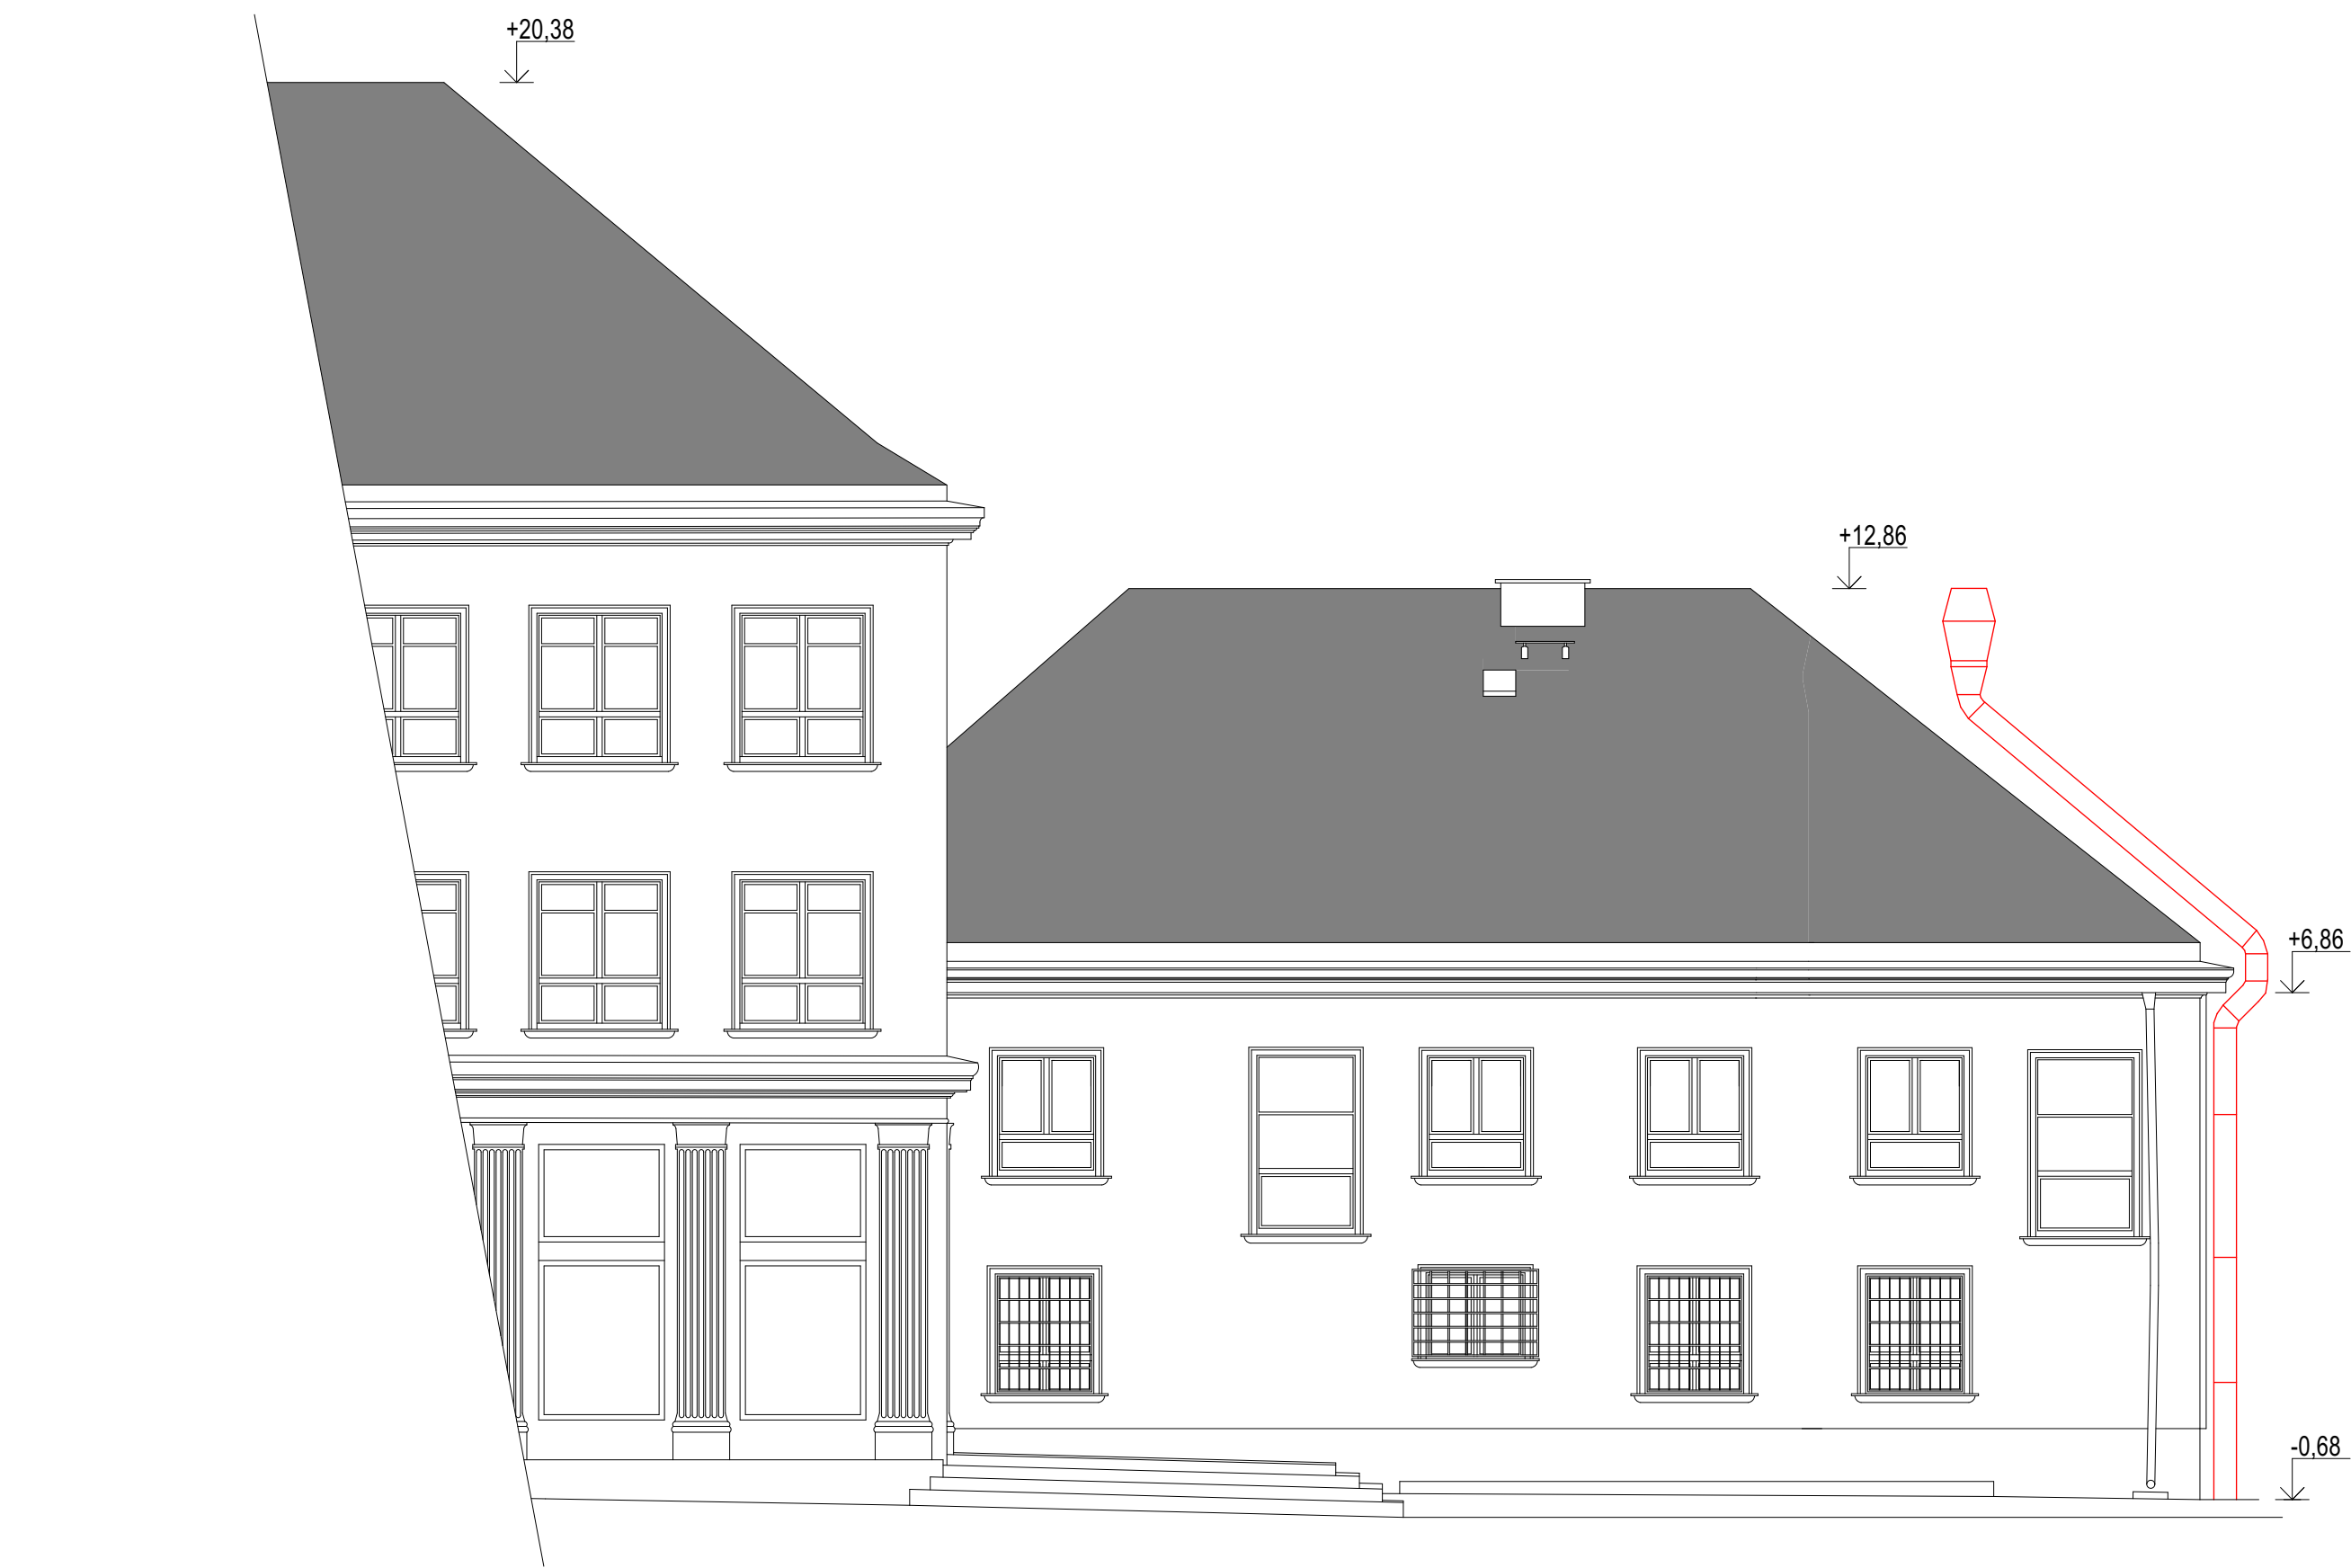



Pohled P2 - severní



Pohled P3 - západní

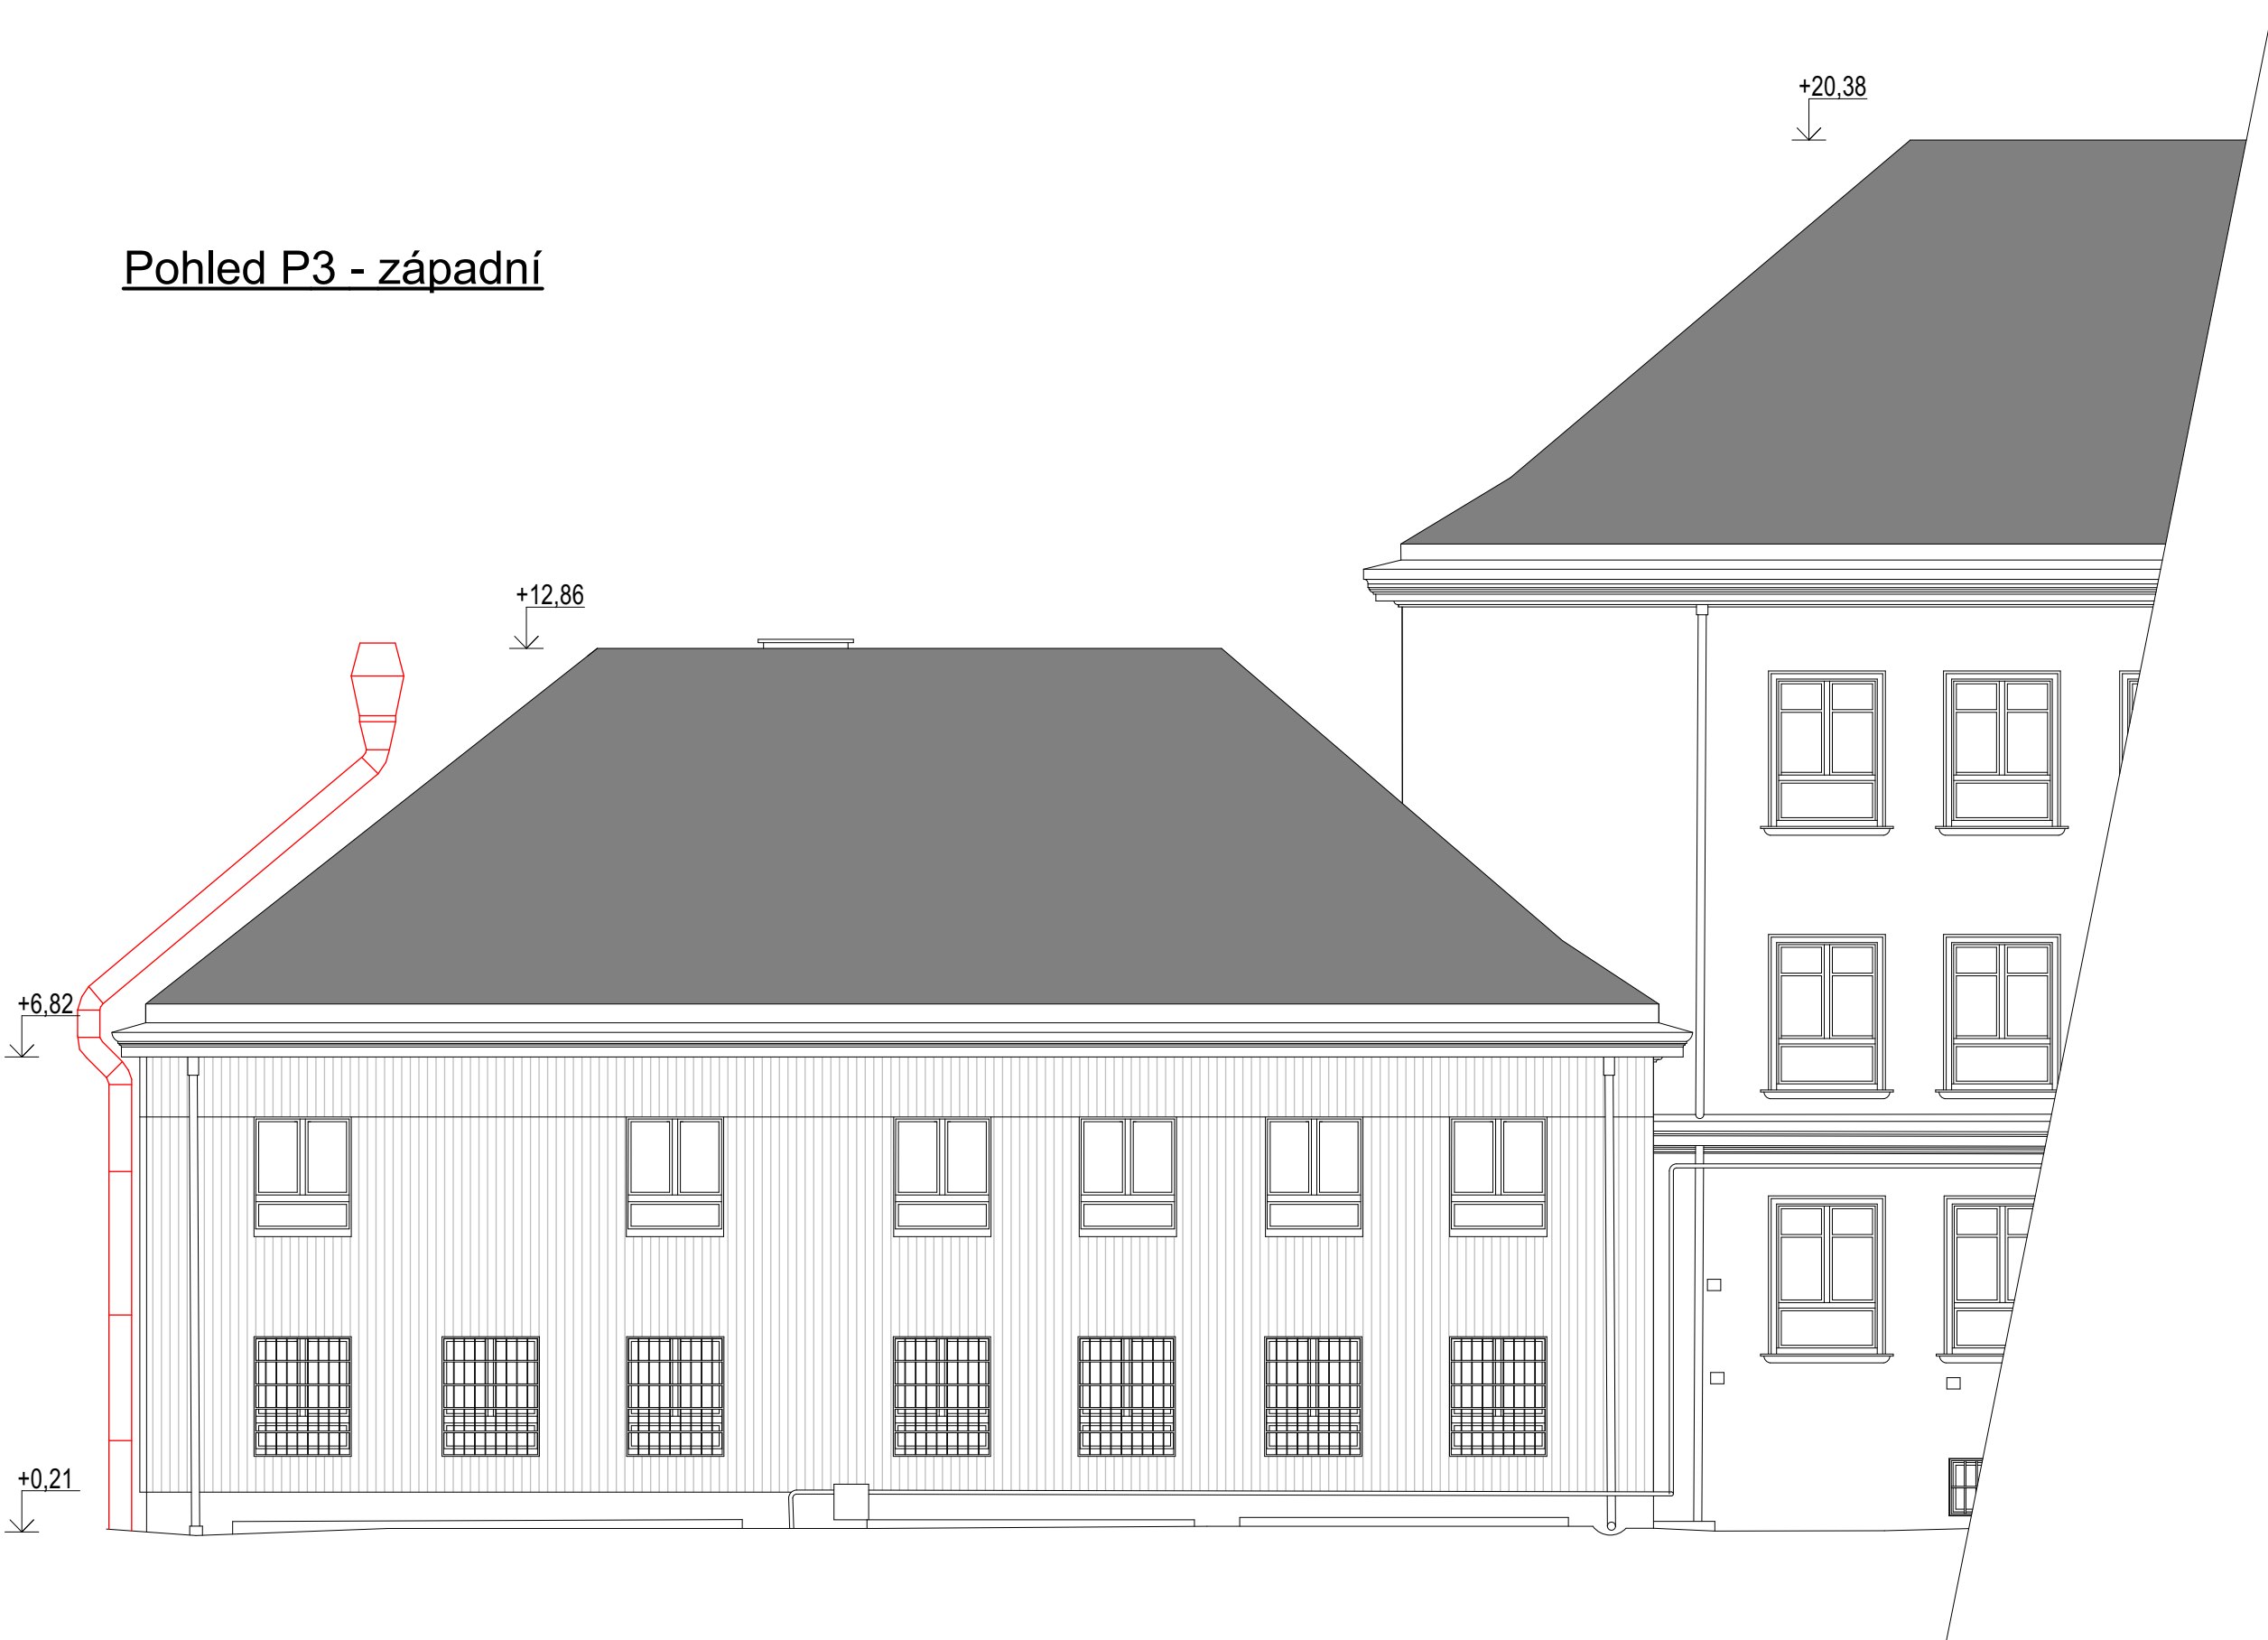

Pohled P4 - jižní

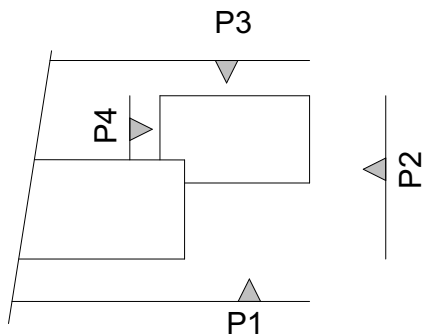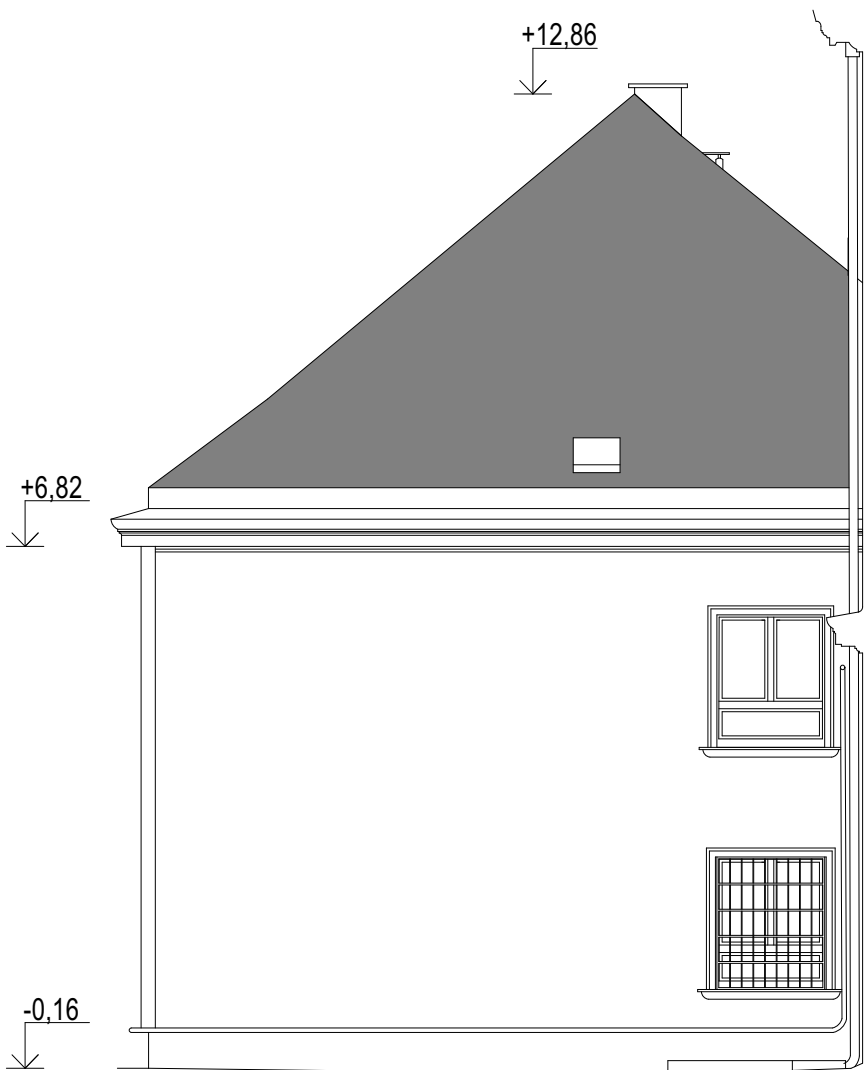

SO 01 - Stavební úpravy kuchyně s jídelnou

CENTRA STAV s.r.o

Odpovědný projektant: Ing. Leos Ledvina		Projektant: David Thol	
Doplnění: MBU Horní Slavkov, Dlouhá 634/12, 357 31 Horní Slavkov		Účel: DPS	
Kraj: Karlovarský		Datum: 09/2024	
Název akce: Snižování energetické náročnosti technologických zařízení v kuchyni ZŠ Nádražní 683 Horní Slavkov		Č. zakázky: 33/2024	
Obsah:		č. výkř.	

Pohledy - M 1:100