


ZAŘÍZENÍ Č. 1 - KUCHYŇ - VARNA

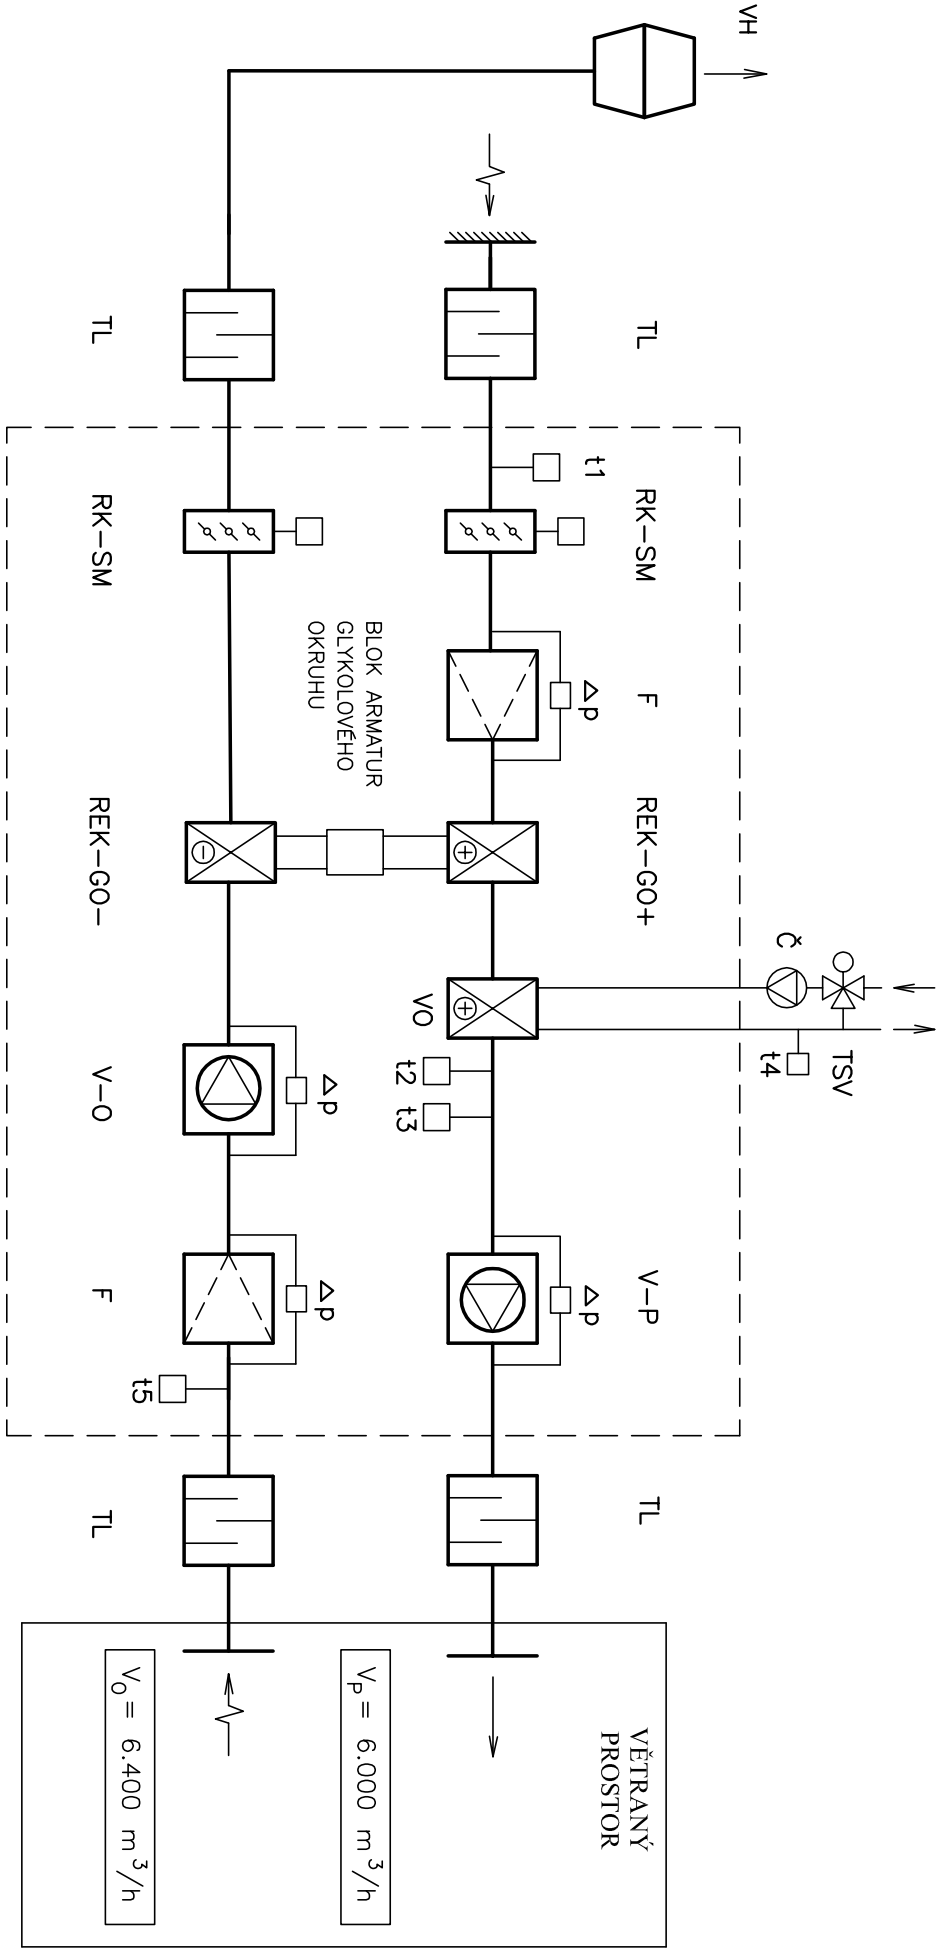

AKCE: SNÍŽENÍ ENERGETICKÉ NÁROČNOSTI TECHNOLOGICKÝCH ZAŘÍZENÍ
V KUCHYNI ZŠ NÁDRAŽNÍ 683, HORNÍ SLAVKOV
VZT - VZDUCHOTECHNIKA