




Pohled P1 - východní

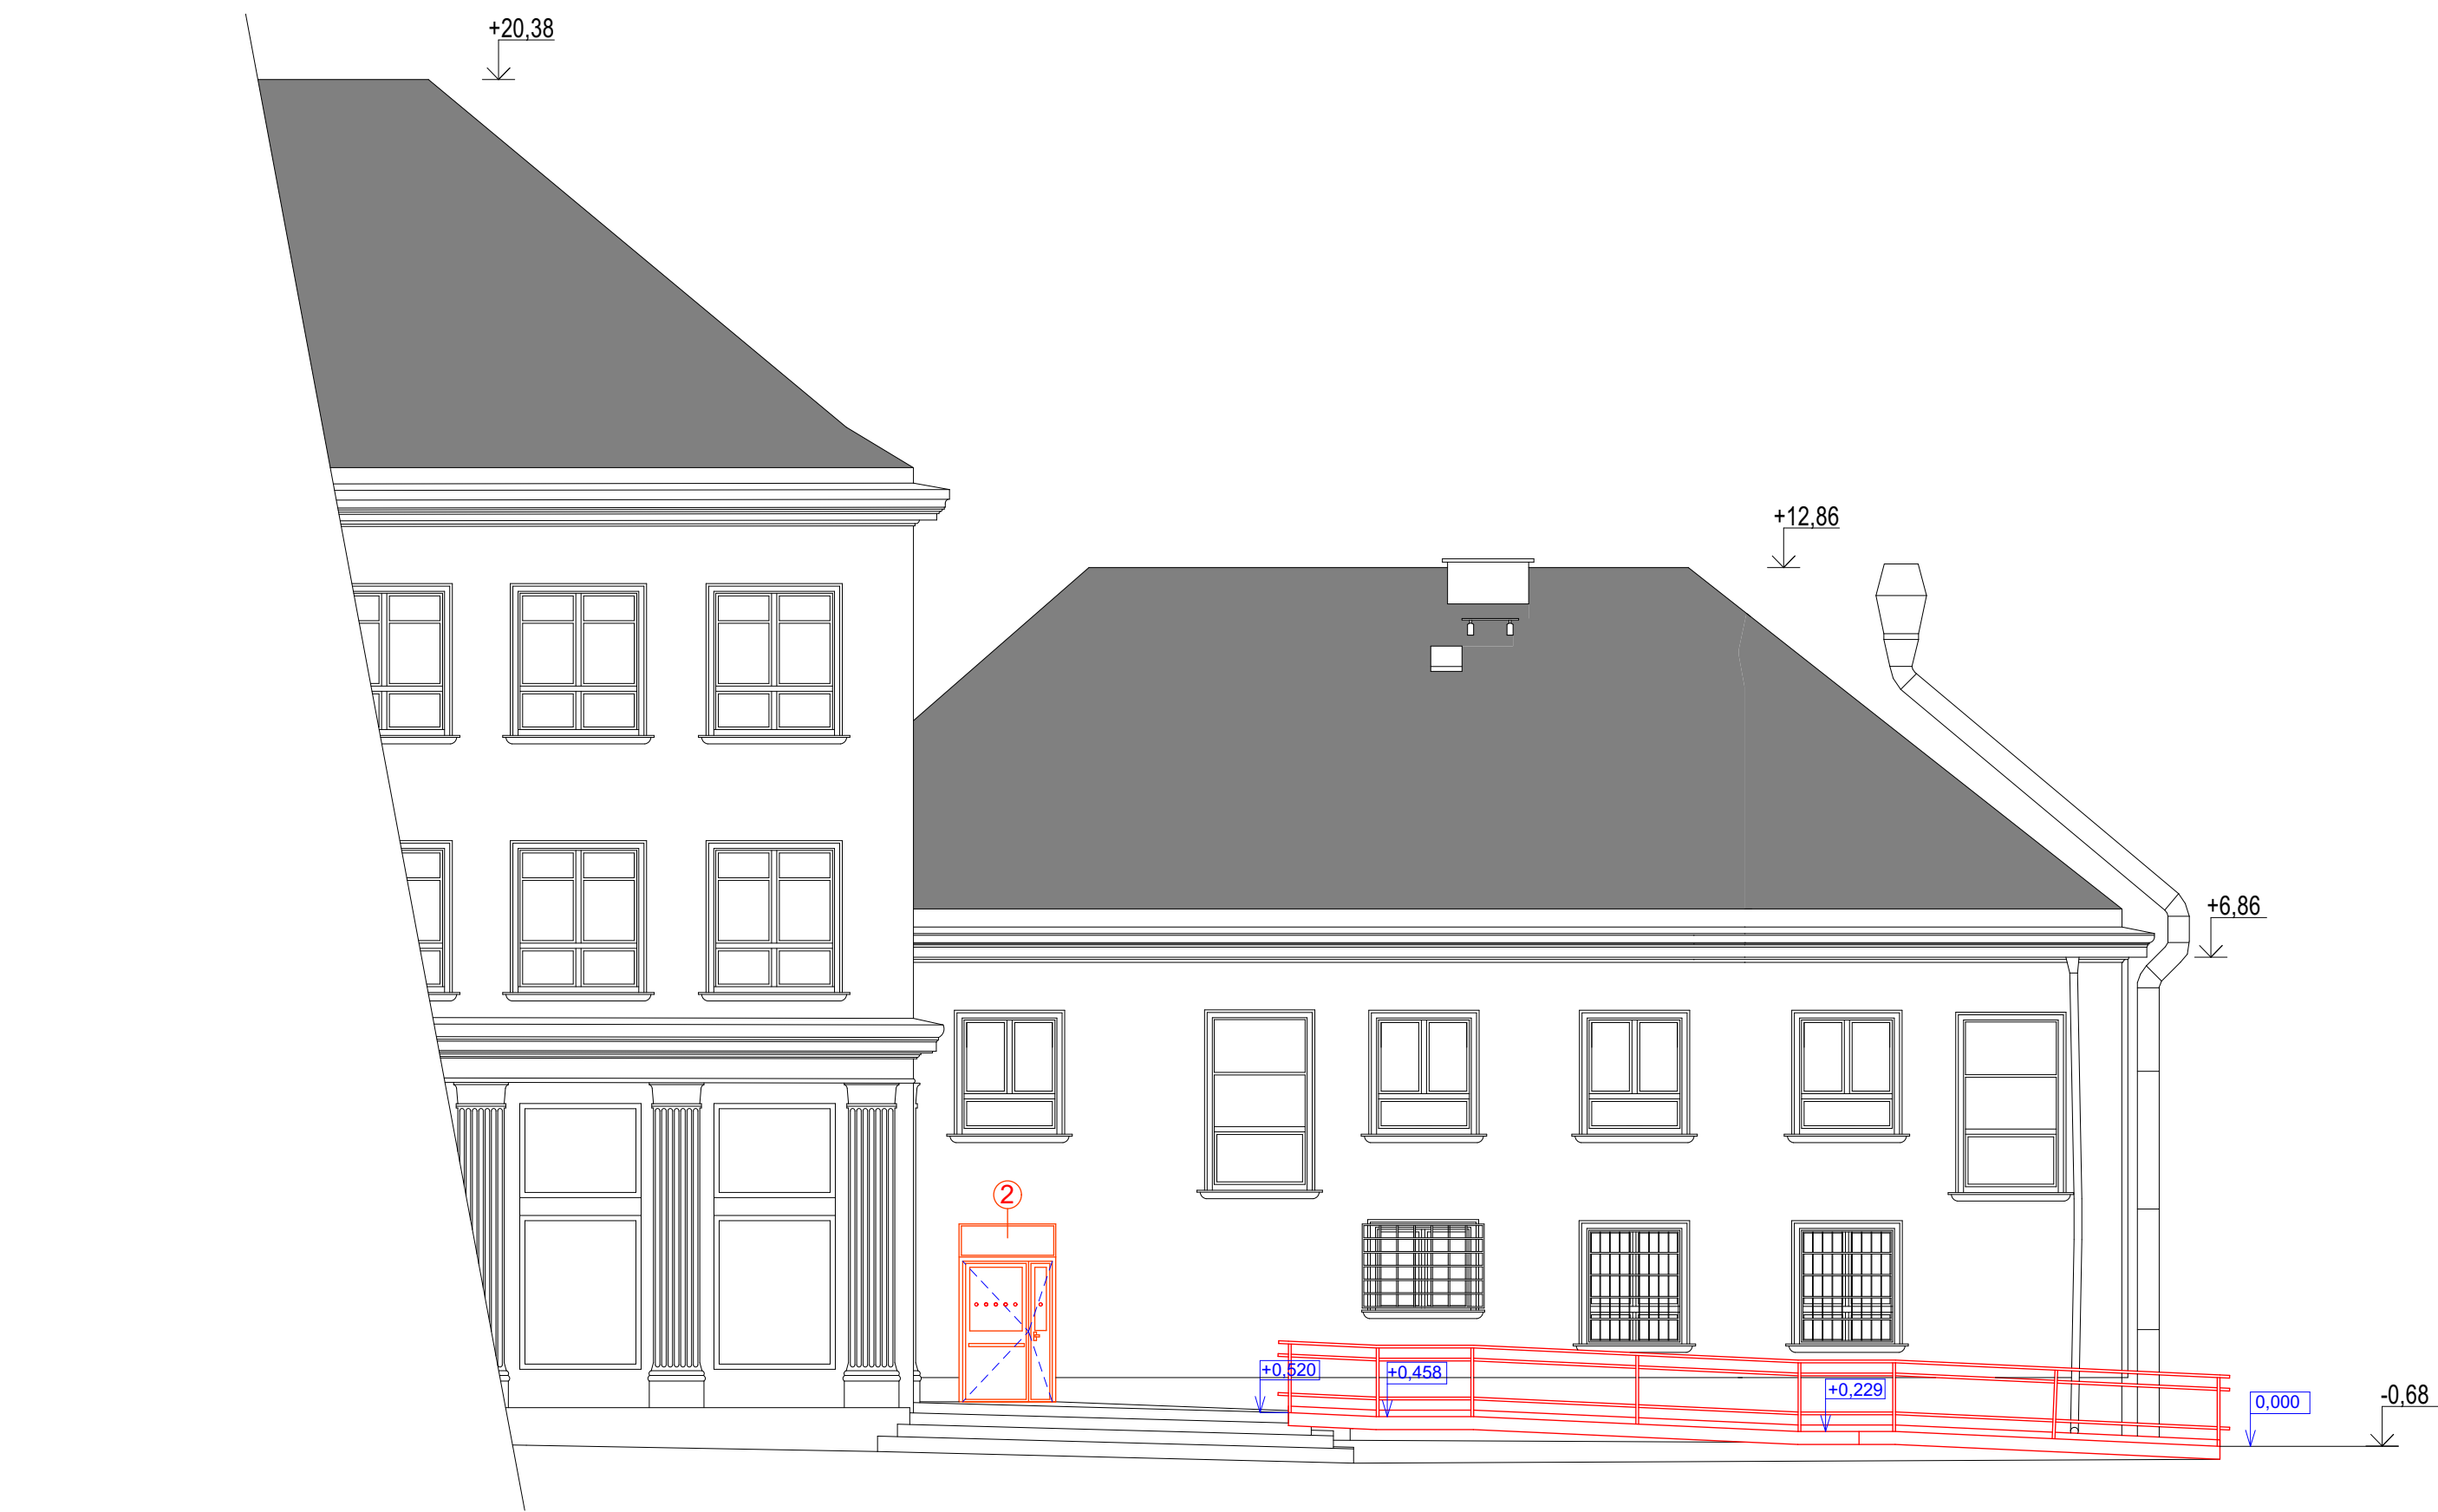



Pohled P2 - severní

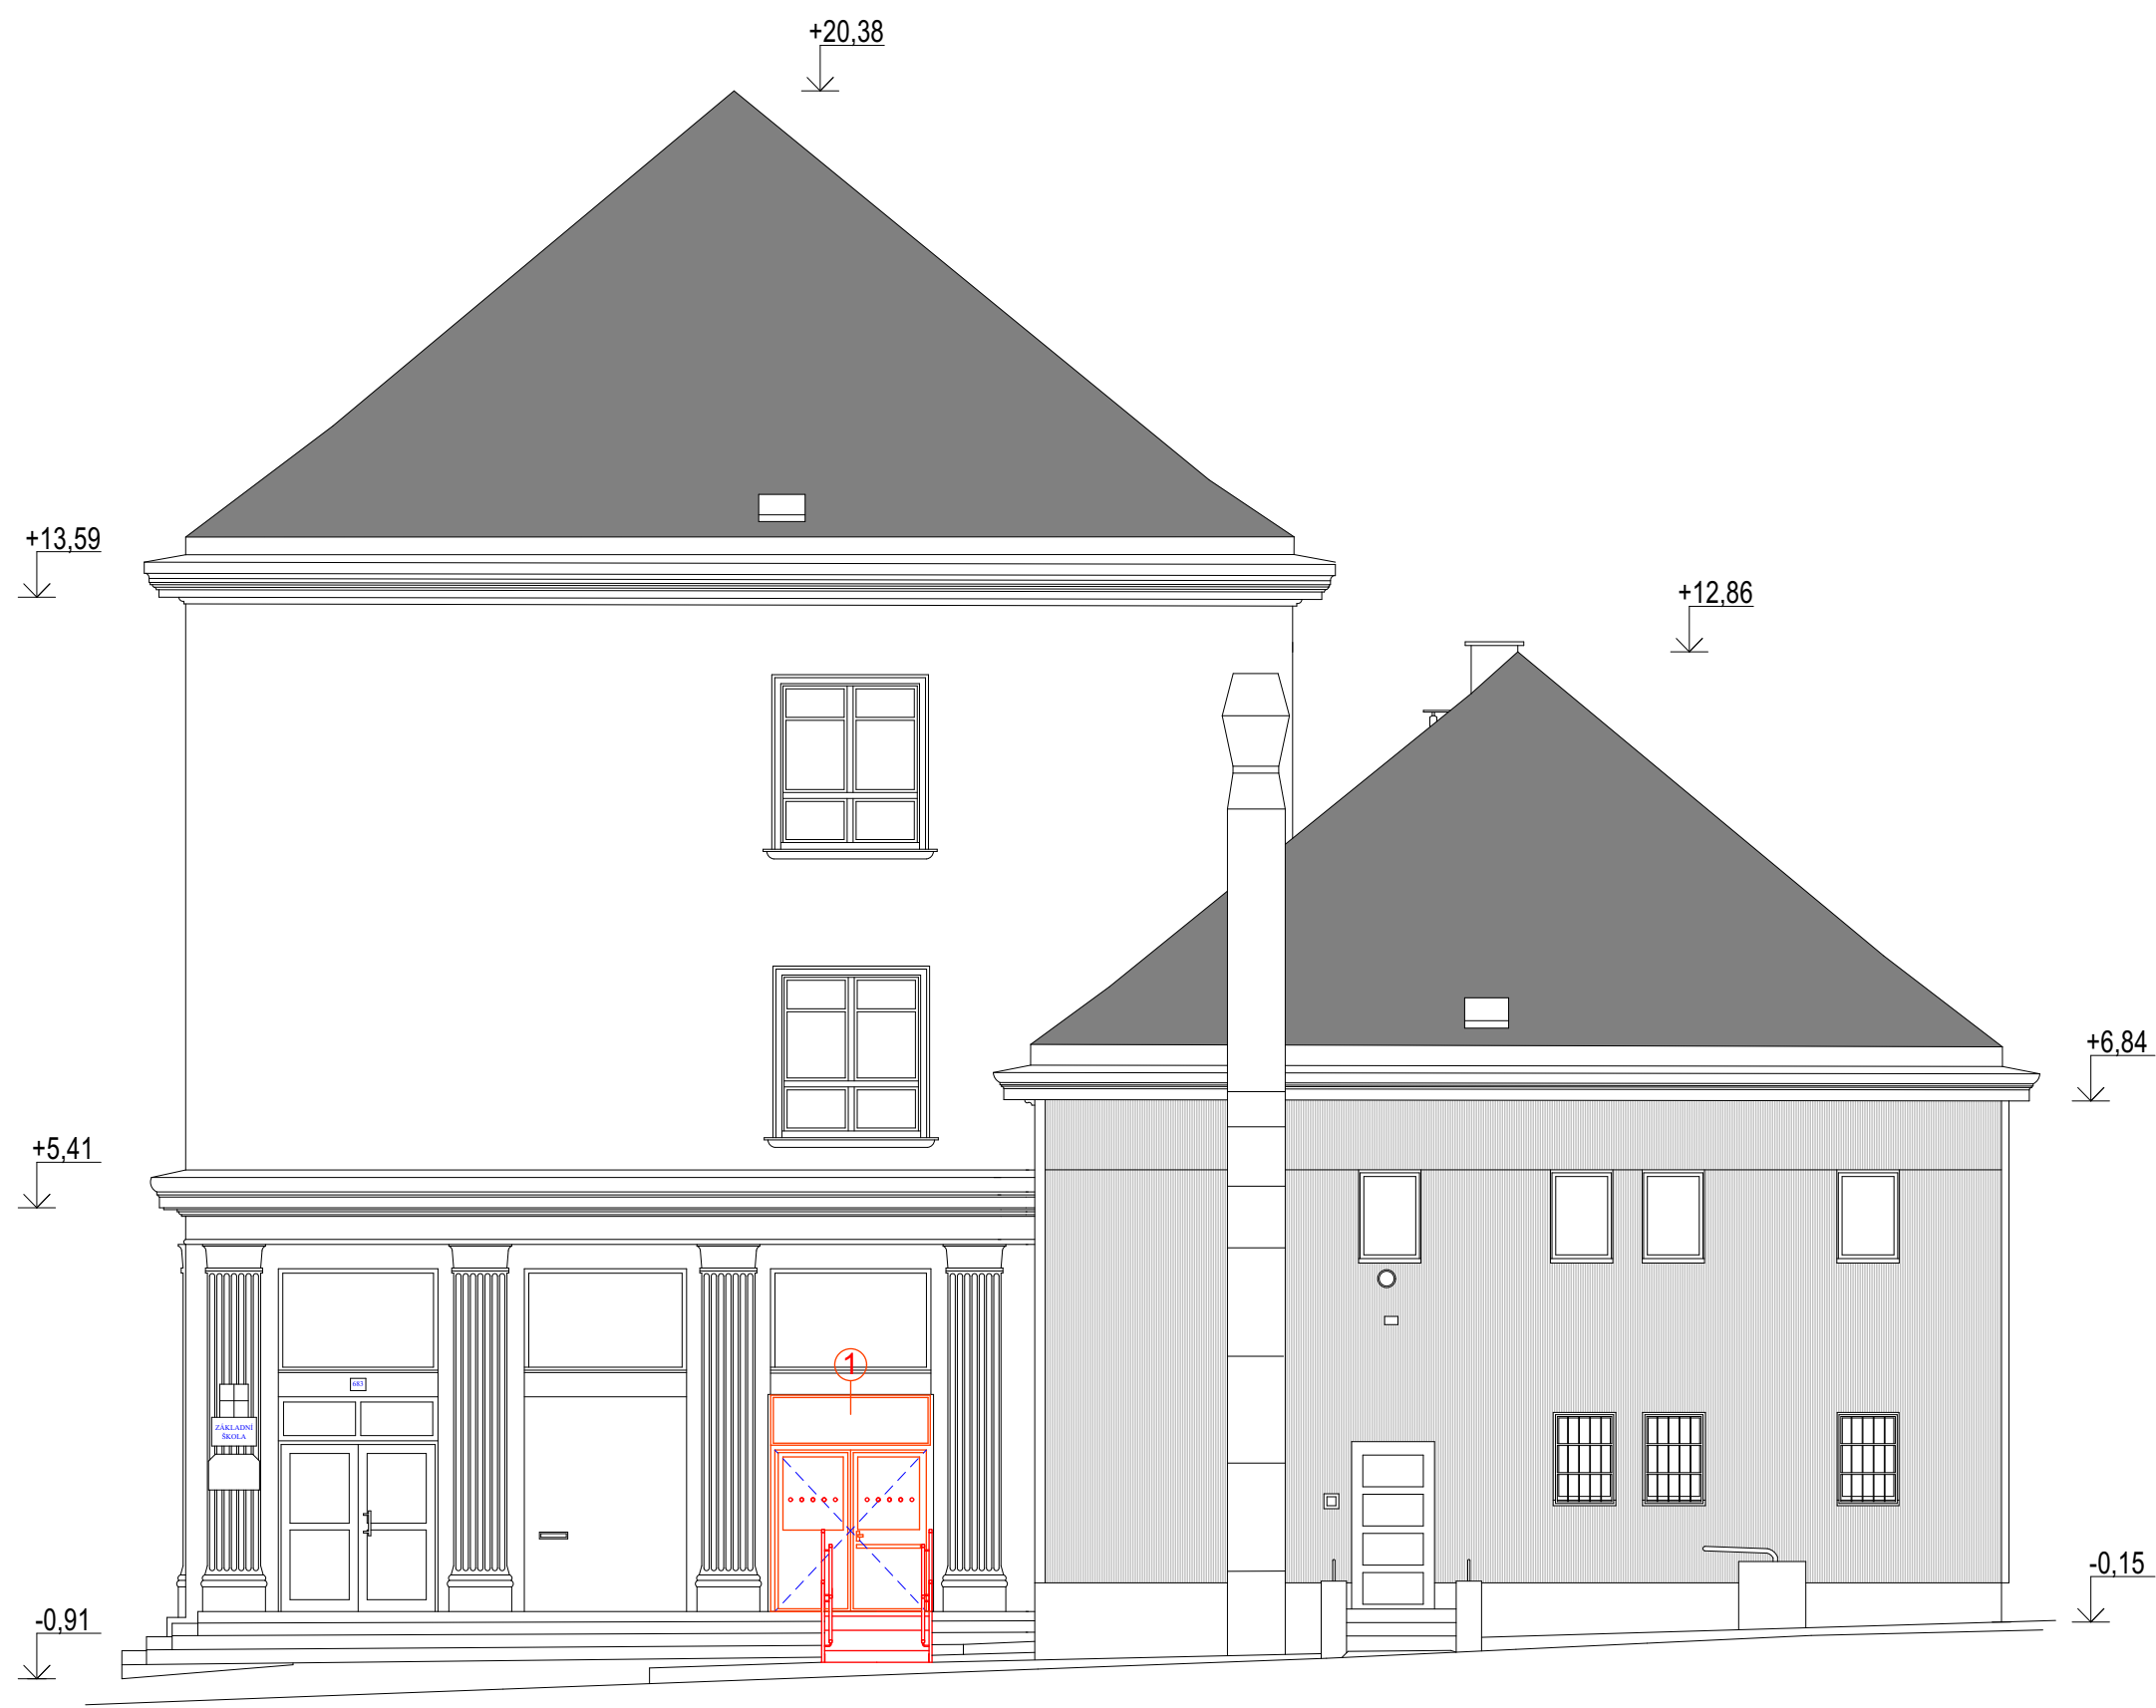

Pohled P3 - západní

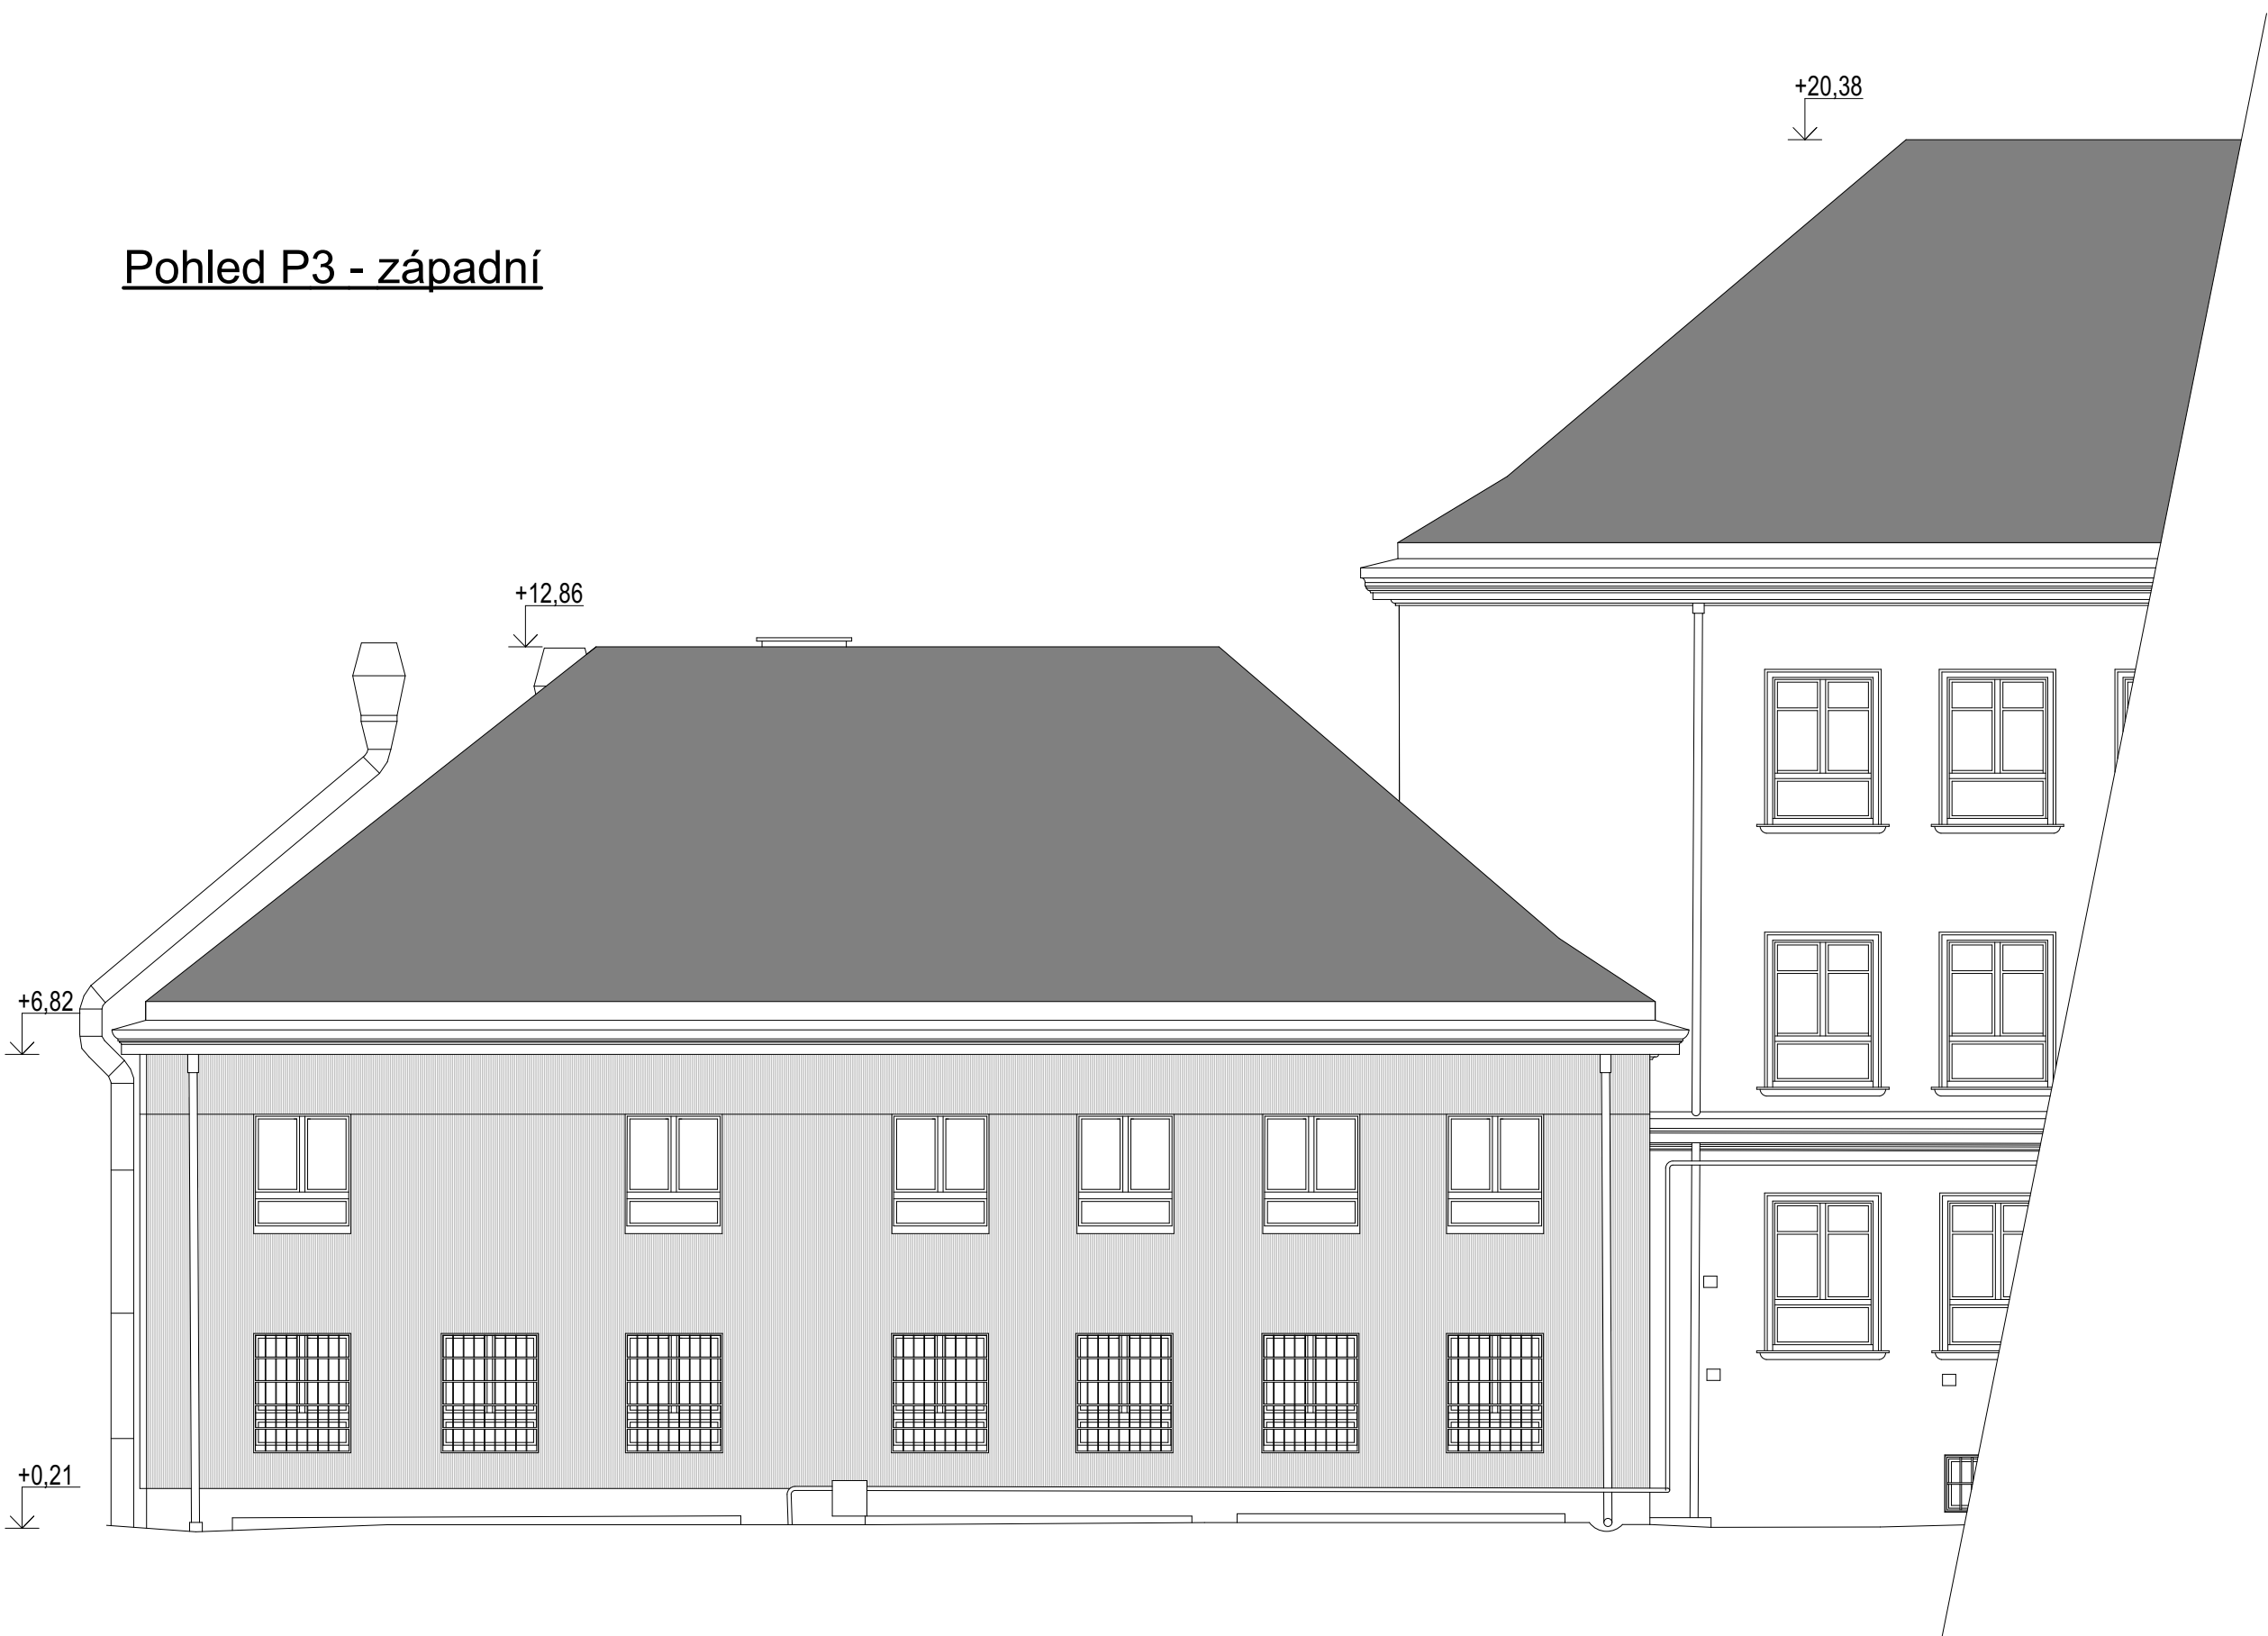

Pohled P4 - jižní

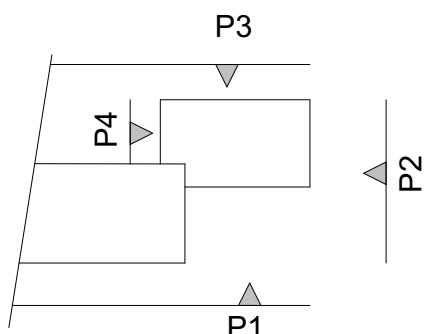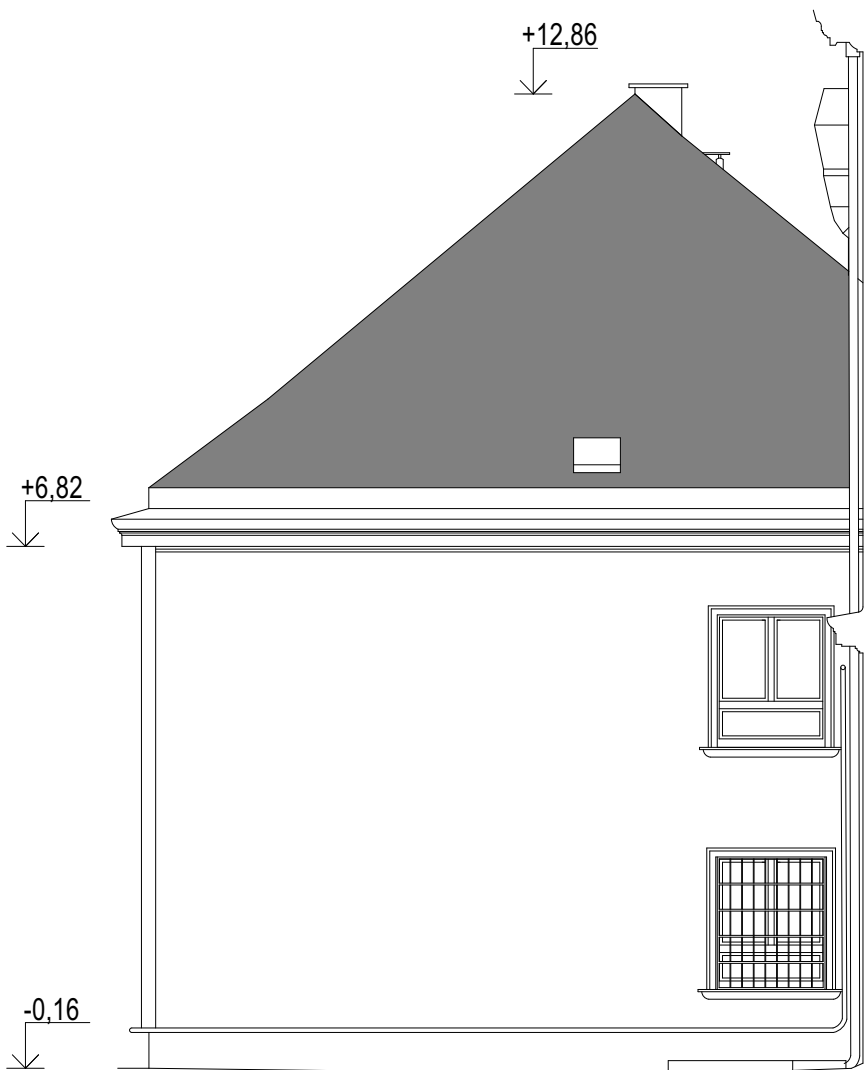

SO 02 - Bezbariérové úpravy

CENTRA STAV s.r.o		Zatváčnický 928 Horní Slavkov 597 31 IČO: 25247197, DIČ: CZ25247197	
Odpovědný projektant: Ing. Leos Ledvina	Projektant: David Thol	Účel:	DPS
Objednatel: MÚJ Horní Slavkov, Dlouhá 634/12, 597 31 Horní Slavkov		Datum:	10/2024
Komp. Krtovský	MÚJ Horní Slavkov	Č. zakázky	33/2024
Název akce: Snižování energetické náročnosti technologických zařízení v kuchyni ZŠ Nádražní 683 Horní Slavkov		č. výkř.	
Obsah: Pohledy - M 1:100		9	