


ŘEZ  
C-C'

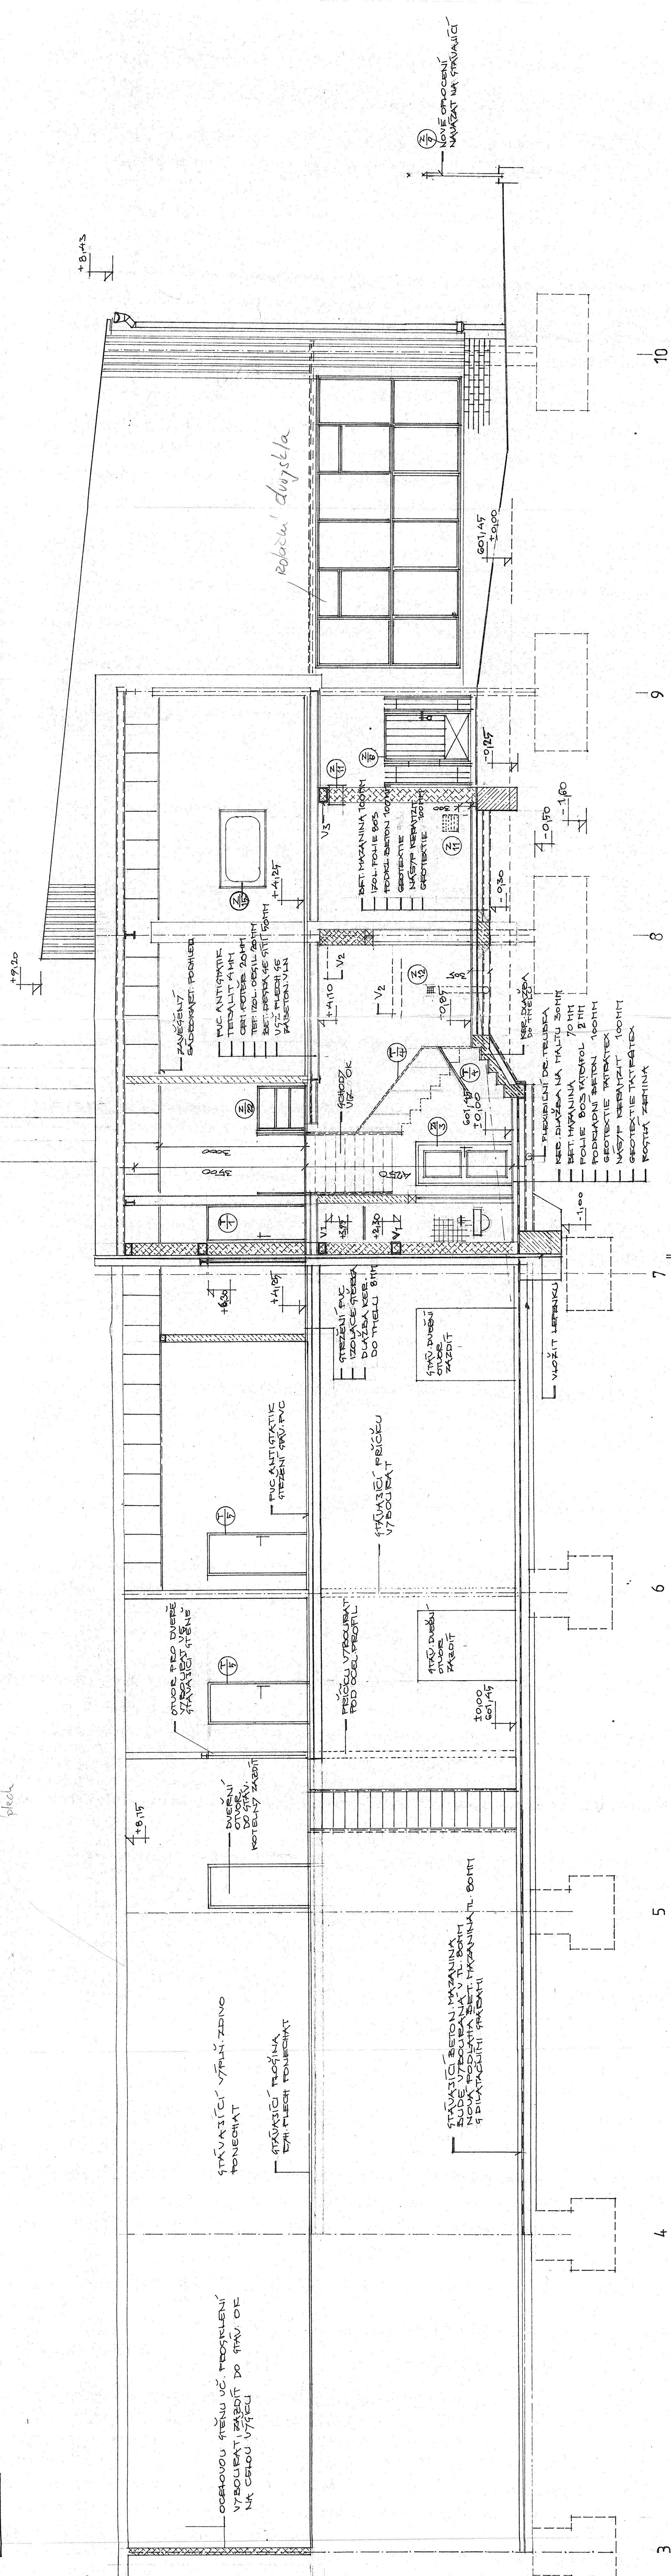

Dř.		Ø	kg	Dl.	Ø 8 CEL. DET.	Ø 12 CEL. DET.
1	12	104	104		104	
2	8	104	75		75	
3	12		96		96	
4	8	96	108		96	
5	12		22,5		22,5	
6	8	96	112		22,0	
DEKLA CELKOVÝ LED P					141,1	102,7
VÁHA LEDNÍ Ø V kg					0,183	1,15
VÁHA CELKOVÝ					1719	22749
VÁHA CELKOVÝ + PŘÍBĚZ					892,49	

[illegible]

# REKONSTRUKCE STÁVAJÍCÍ STROJOVNY

# PŘÍSTAVBA PLYNOVÉ KOTELNY

ŘEZ C-C'

1:50  
ČIS. VYKRESU 9