

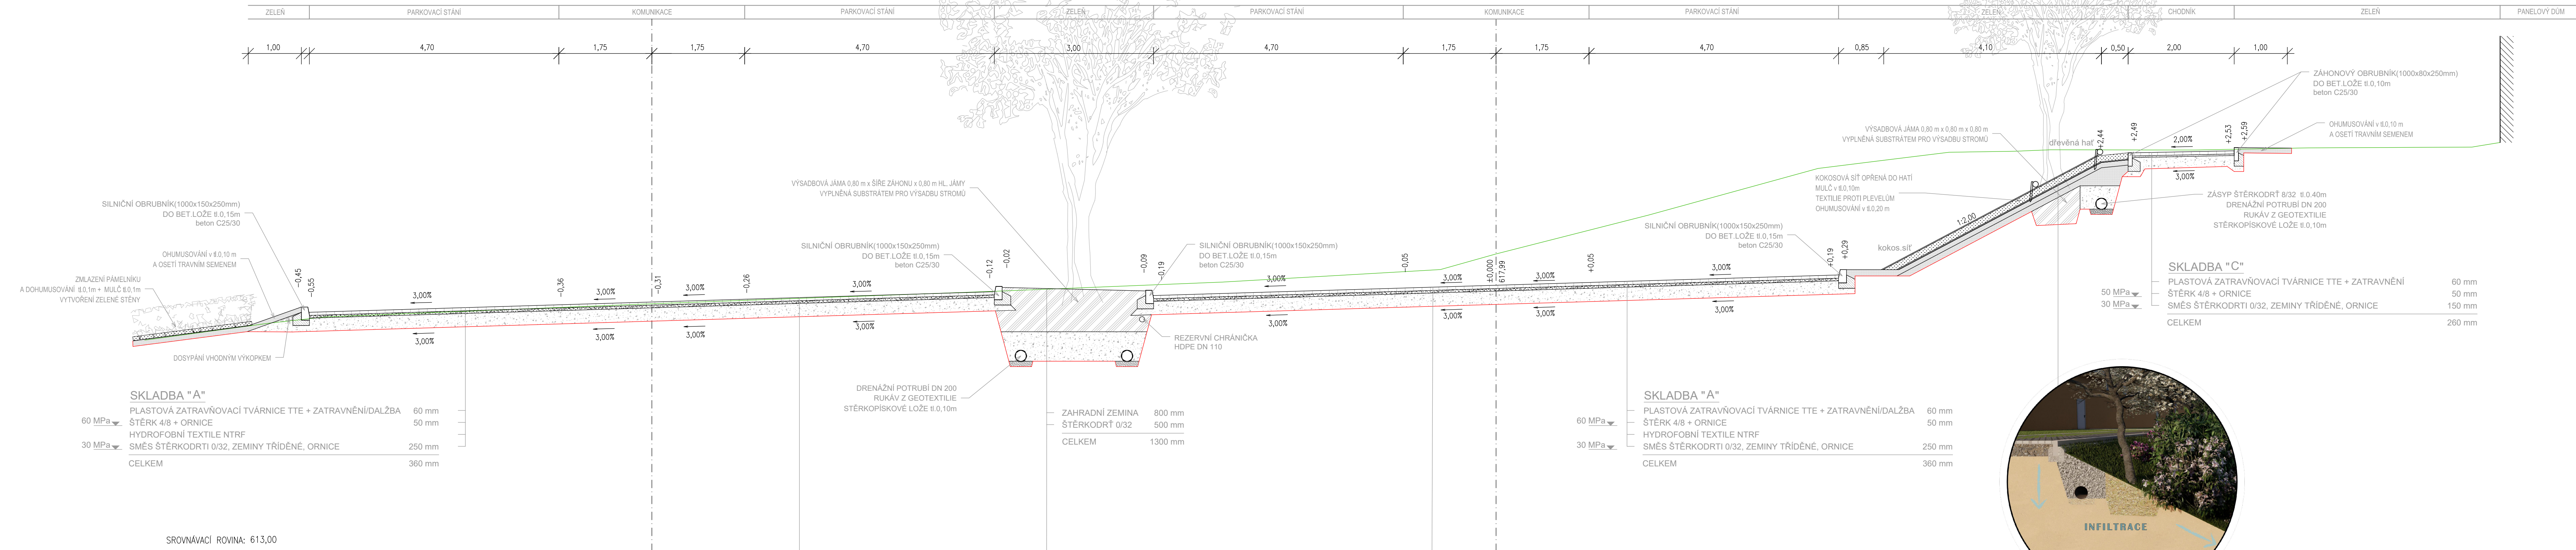
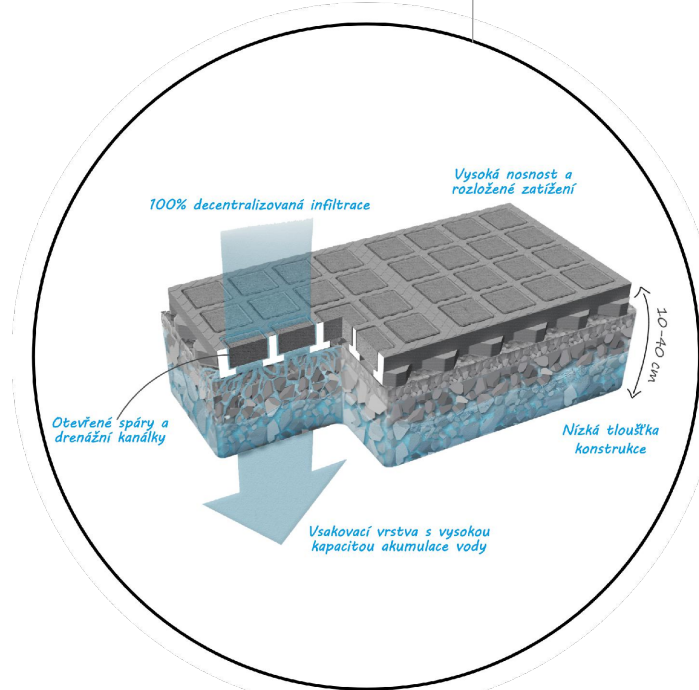



Vzorový příčný řez 01

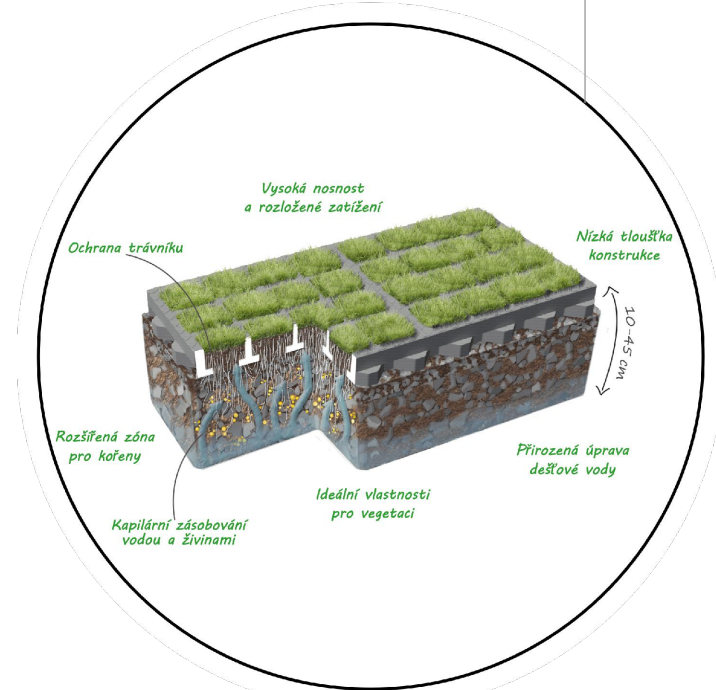

Vzorový příčný řez 02

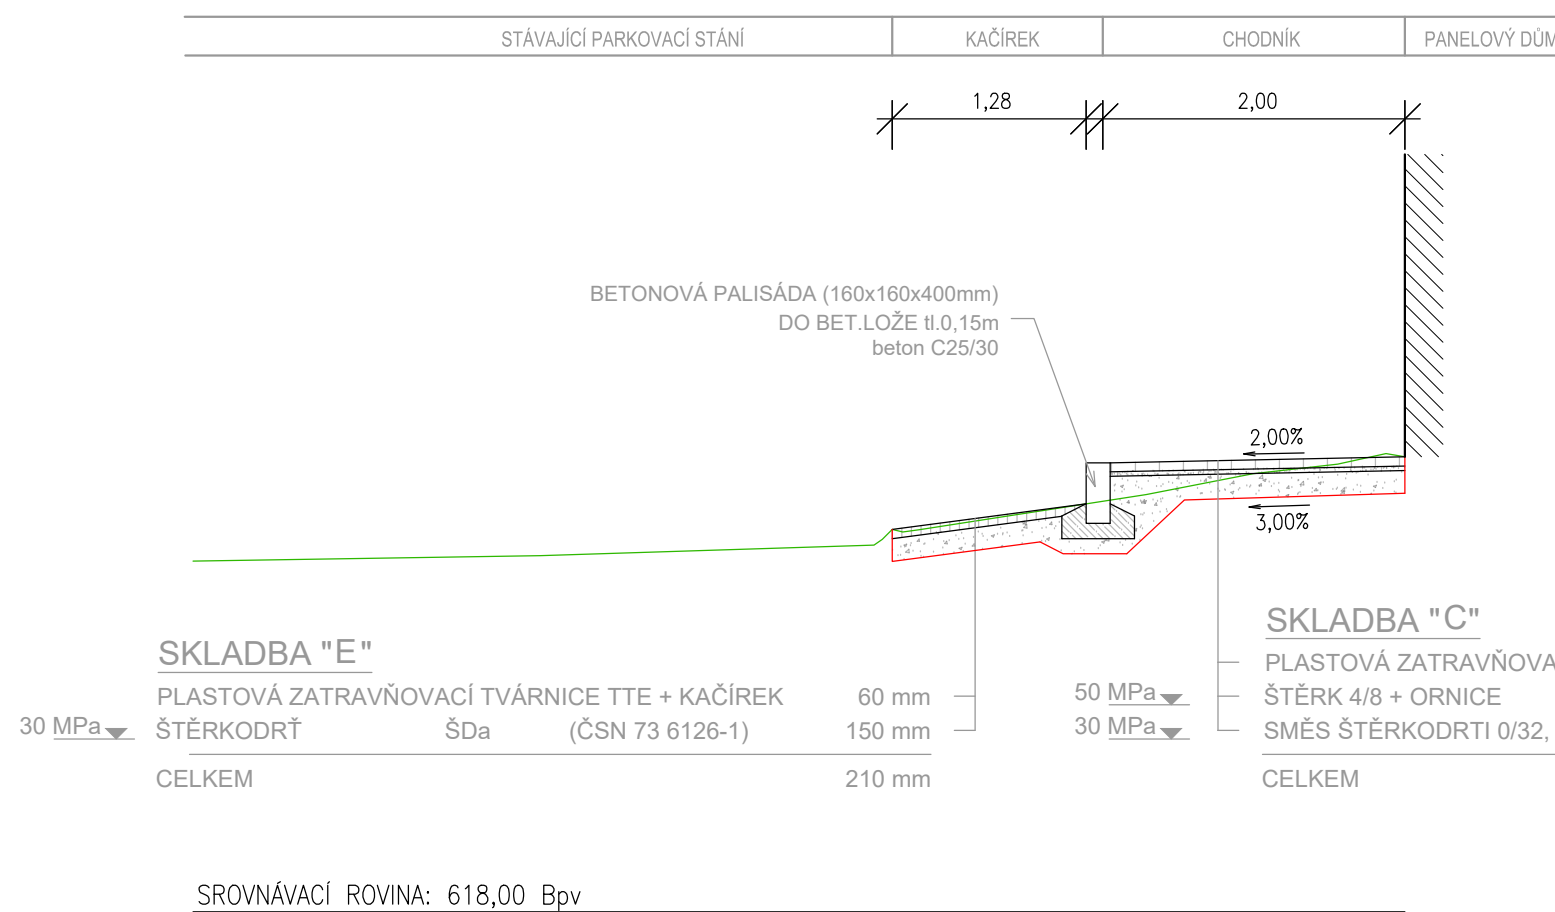

Vzorový řez schodištěm

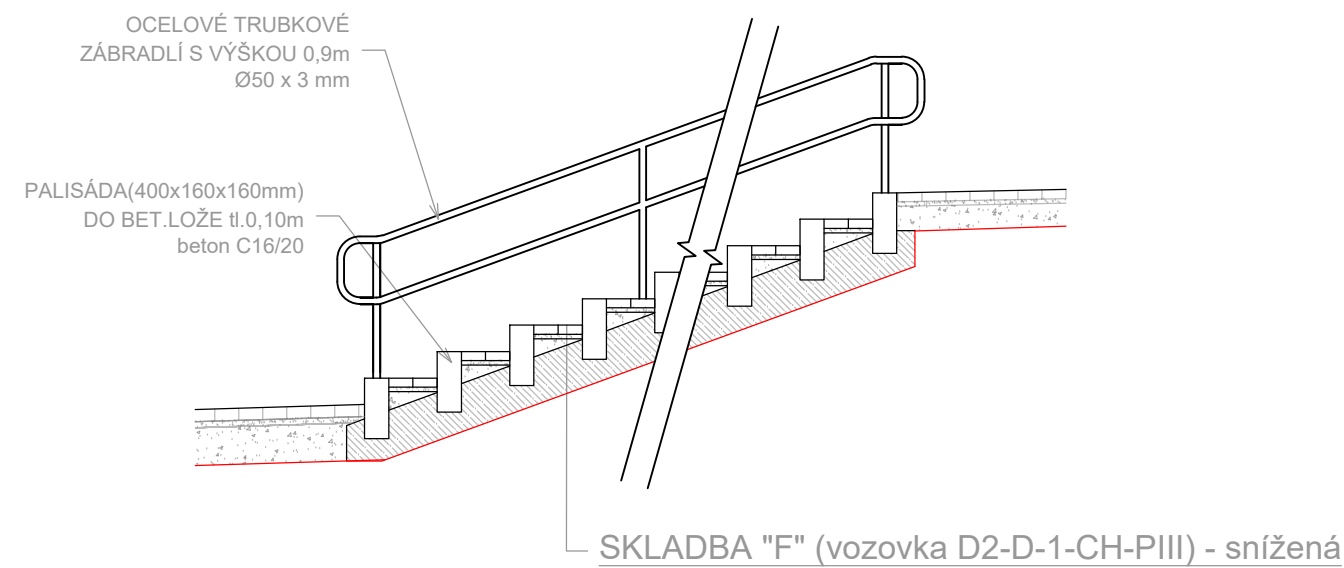

|                          |   |  |                                  |
|--------------------------|---|--|----------------------------------|
| Hlavní inženýr projektu: | Petr Švorba   | <div><b>GEOprojectKV</b></div> <div>Závodní 391/96C, 360 06 Karlovy Vary<br/>tel. 792 305 909 e-mail: info@geoprojectkv.cz<br/>www.geoprojectkv.cz</div> |                                  |
| Zodpovědný projektant:   | Petr Švorba   |  |                                  |
| Vypracoval:              | Bc. Jakub Cingroš   |  |                                  |
| Objednatel:              | <b>Město Horní Slavkov</b><br>Dlouhá 634/12, 357 31 Horní Slavkov                                   |  |                                  |
| Název:                   | <b>Regenerace sídliště – část A - etapa 4 - veřejné prostranství a park. plochy SO 01a a SO 01b</b> |  |                                  |
| Objekt:                  | <b>Komunikace a zpevněné plochy</b>   | Datum:<br>03/2023  | Číslo zakázky:<br>P162018        |
| Příloha:                 | <b>Vzorové příčné řezy</b>  | Úroveň:<br><b>DPS - Z1</b>   | Paré číslo:                      |
|                          |   | Měřítko:<br>1 : 50   | Číslo přílohy:<br><b>D.1.1.4</b> |