



ŘEZ B-B'

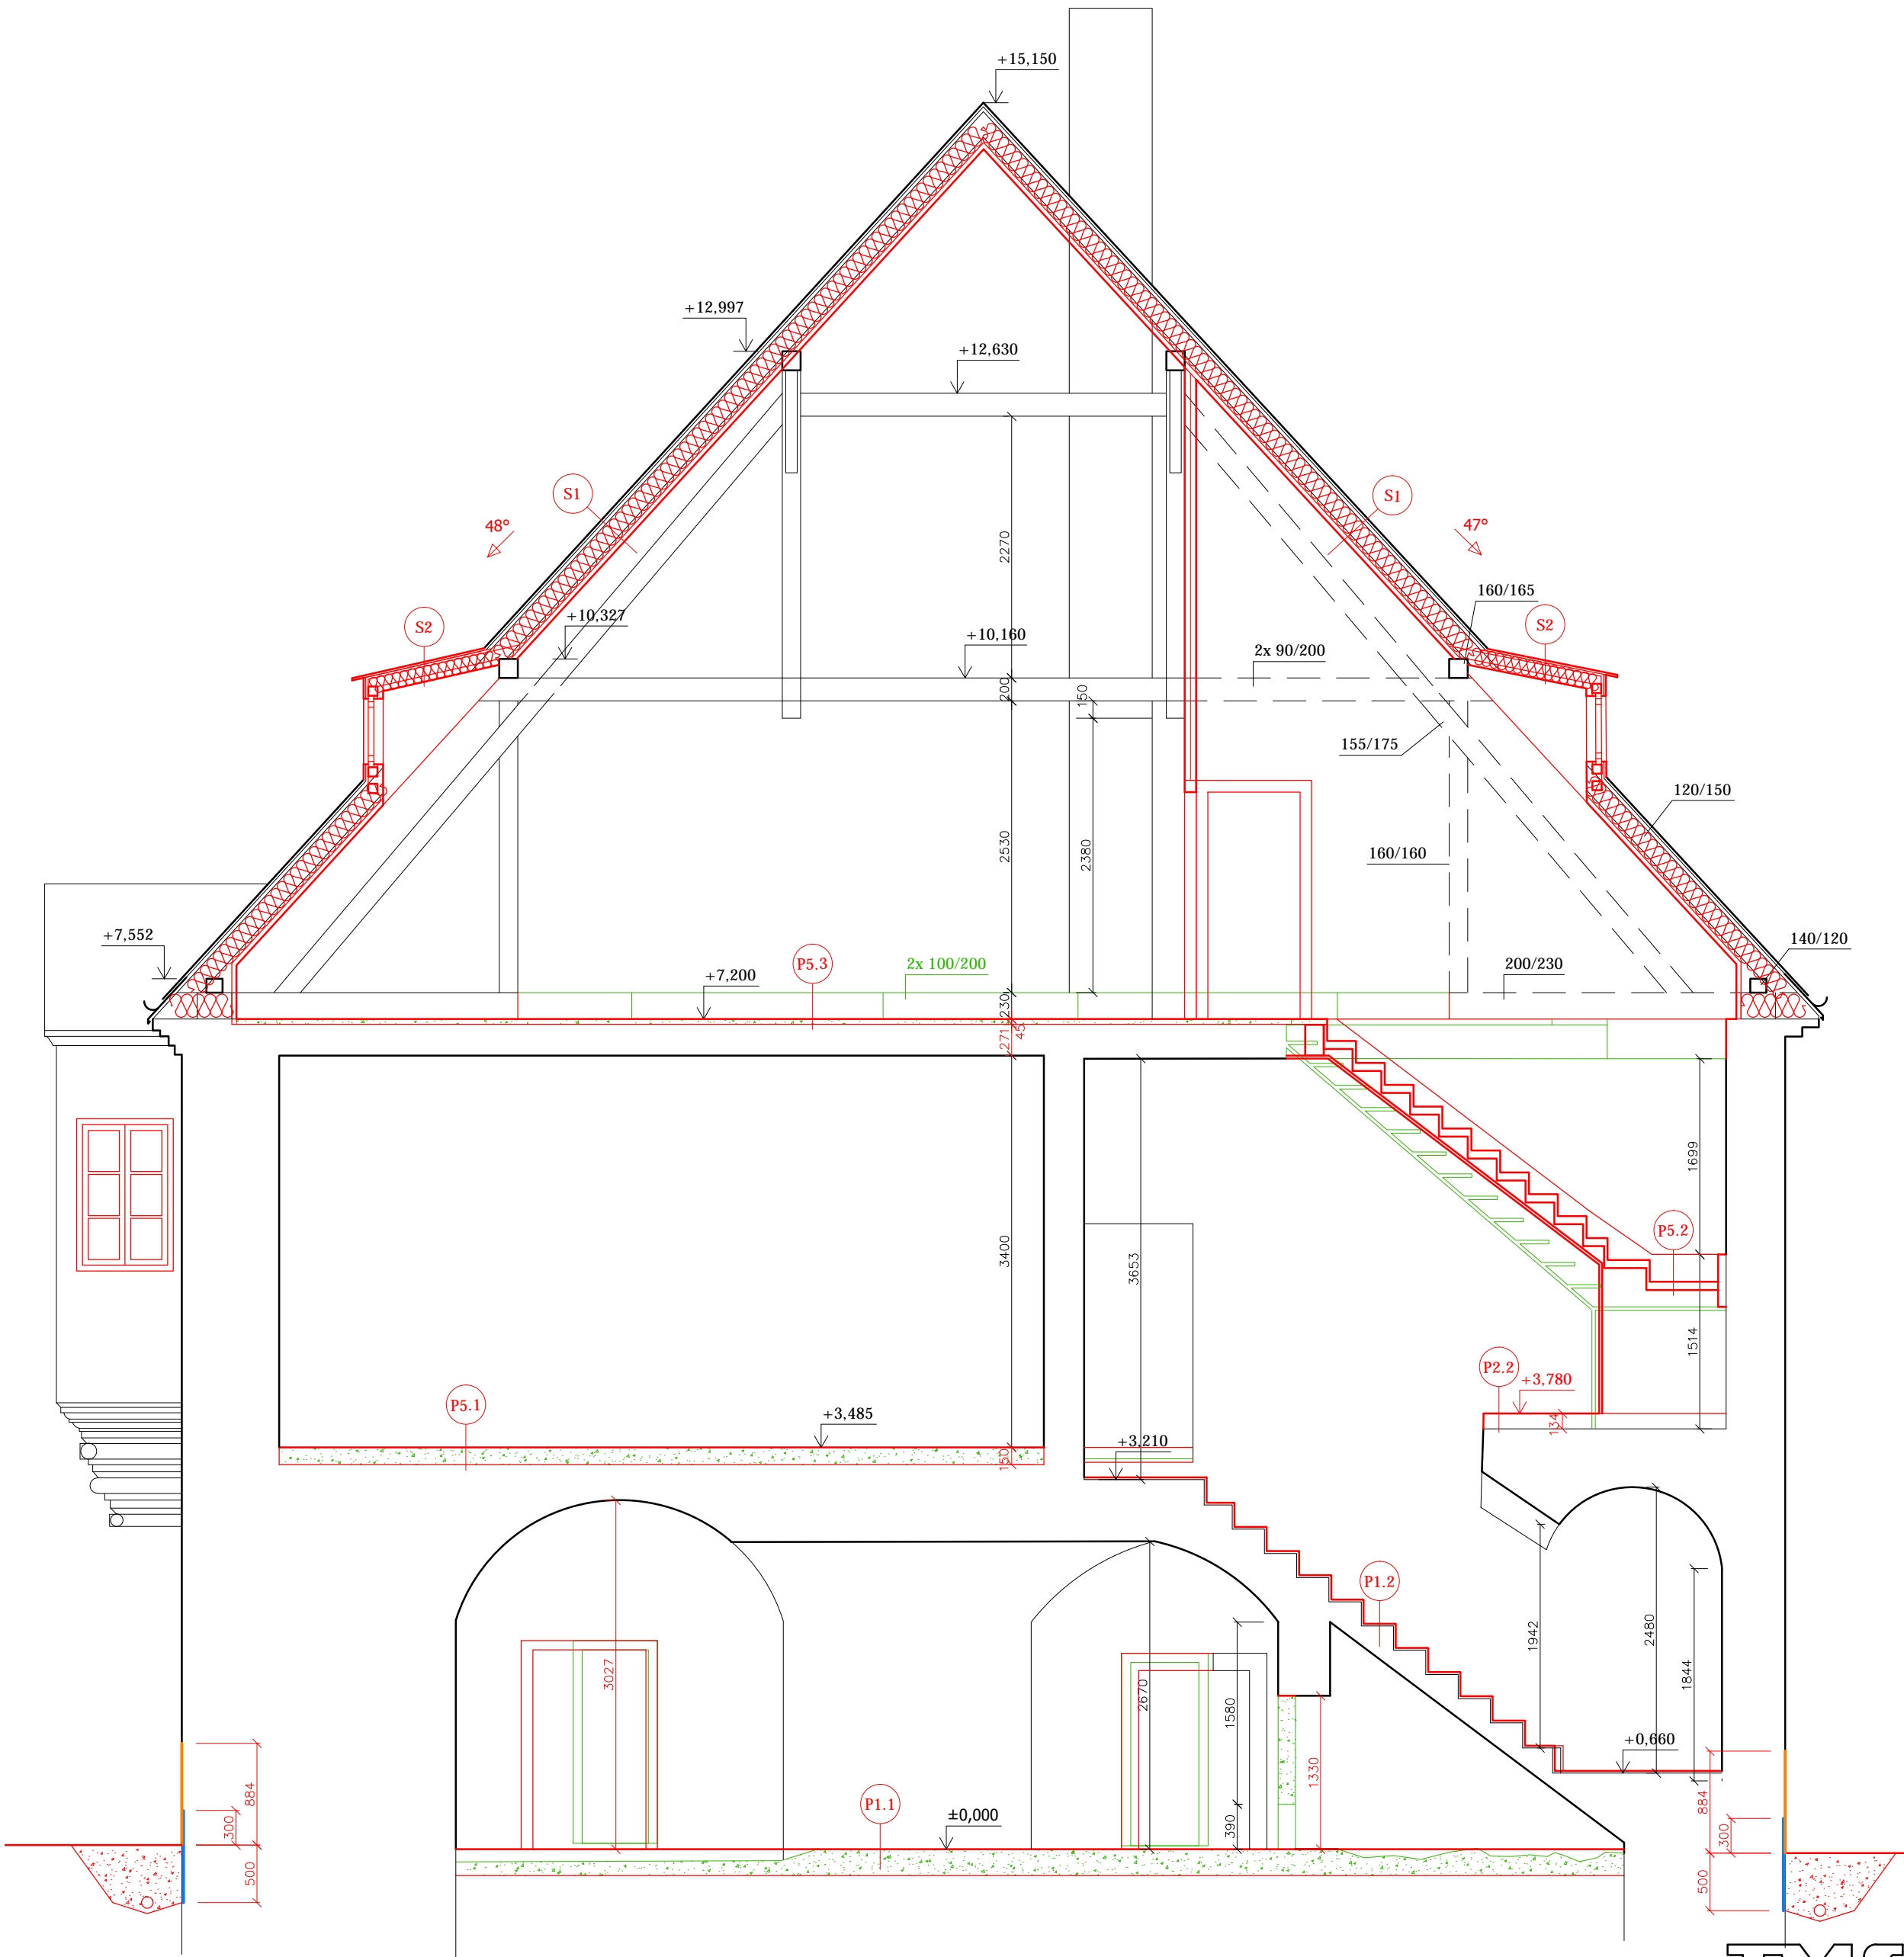

LEGENDA

- | | |
|---|---------------------------|
|  | STÁVAJÍCÍ KONSTRUKCE |
|  | BOURÁNÍ |
|  | NOVÉ KONSTRUKCE |
|  | KERAMICKÉ TVÁRNICE |
|  | ZDIVO Z CIHEL PLŇÝCH |
|  | PÓROBETONOVÉ TVÁRNICE |
|  | KAMENNÉ ZDIVO |
|  | BETONOVÉ BEDNÍČÍ DÍLCE |
|  | SÁDROKARTONOVÉ KONSTRUKCE |

TMLS
PROJEKT

ING. JIŘÍ TREYBAL
DUBSKÉHO 389
386 01 STRAKONICE
IČ: 103 14 326

Doručovací adresa:
ŽIŽKOVA 312
386 01 STRAKONICE
tel. 383 324 552, 603 507 541

Paré:

Stupeň: DOKUMENTACE PRO STAVEBNÍ POVOLENÍ A PRO PROVEDENÍ STAVBY

Akce: **MĚŠŤANSKÝ DŮM**
NA NÁM. REPUBLIKY Č.P. 6 HORNÍ SLAVKOV
- STAVEBNÍ ÚPRAVY PRO MUZEUM

Investor: **MĚŠŤO HORNÍ SLAVKOV**
DLOUHÁ 634/12, 357 31 HORNÍ SLAVKOV

Datum: 08/2020	Zakázka číslo: 684
Návrh:	ING. JIŘÍ TREYBAL treybal.st@seznam.cz
H.I.P.	ING. JIŘÍ TREYBAL treybal.st@seznam.cz

Objekt: SO 01 MĚŠŤANSKÝ DŮM
Oddíl: ARCHITEKTONICKO STAVEBNÍ ČÁST

Zodp.proj:	ING. JIŘÍ TREYBAL
Vypracoval:	ING. JIŘÍ TREYBAL

Obsah: ŘEZ B - B

Měřítko:	1 : 50	Č.výkresu: 8
Formát:	4 x A4	