


# ŘEZ C-C'

## LEGENDA

- |  |                      |  |                           |
|--|----------------------|--|---------------------------|
|  | STÁVAJÍCÍ KONSTRUKCE |  | PÓROBETONOVÉ TVÁRNICE     |
|  | BOURÁNÍ              |  | KAMENNÉ ZDIVO             |
|  | NOVÉ KONSTRUKCE      |  | BETONOVÉ BEDNÍČÍ DÍLCE    |
|  | KERAMICKÉ TVÁRNICE   |  | SÁDROKARTONOVÉ KONSTRUKCE |
|  | ZDIVO Z CIHEL PLNÝCH |  | OCELOVÉ KONSTRUKCE        |

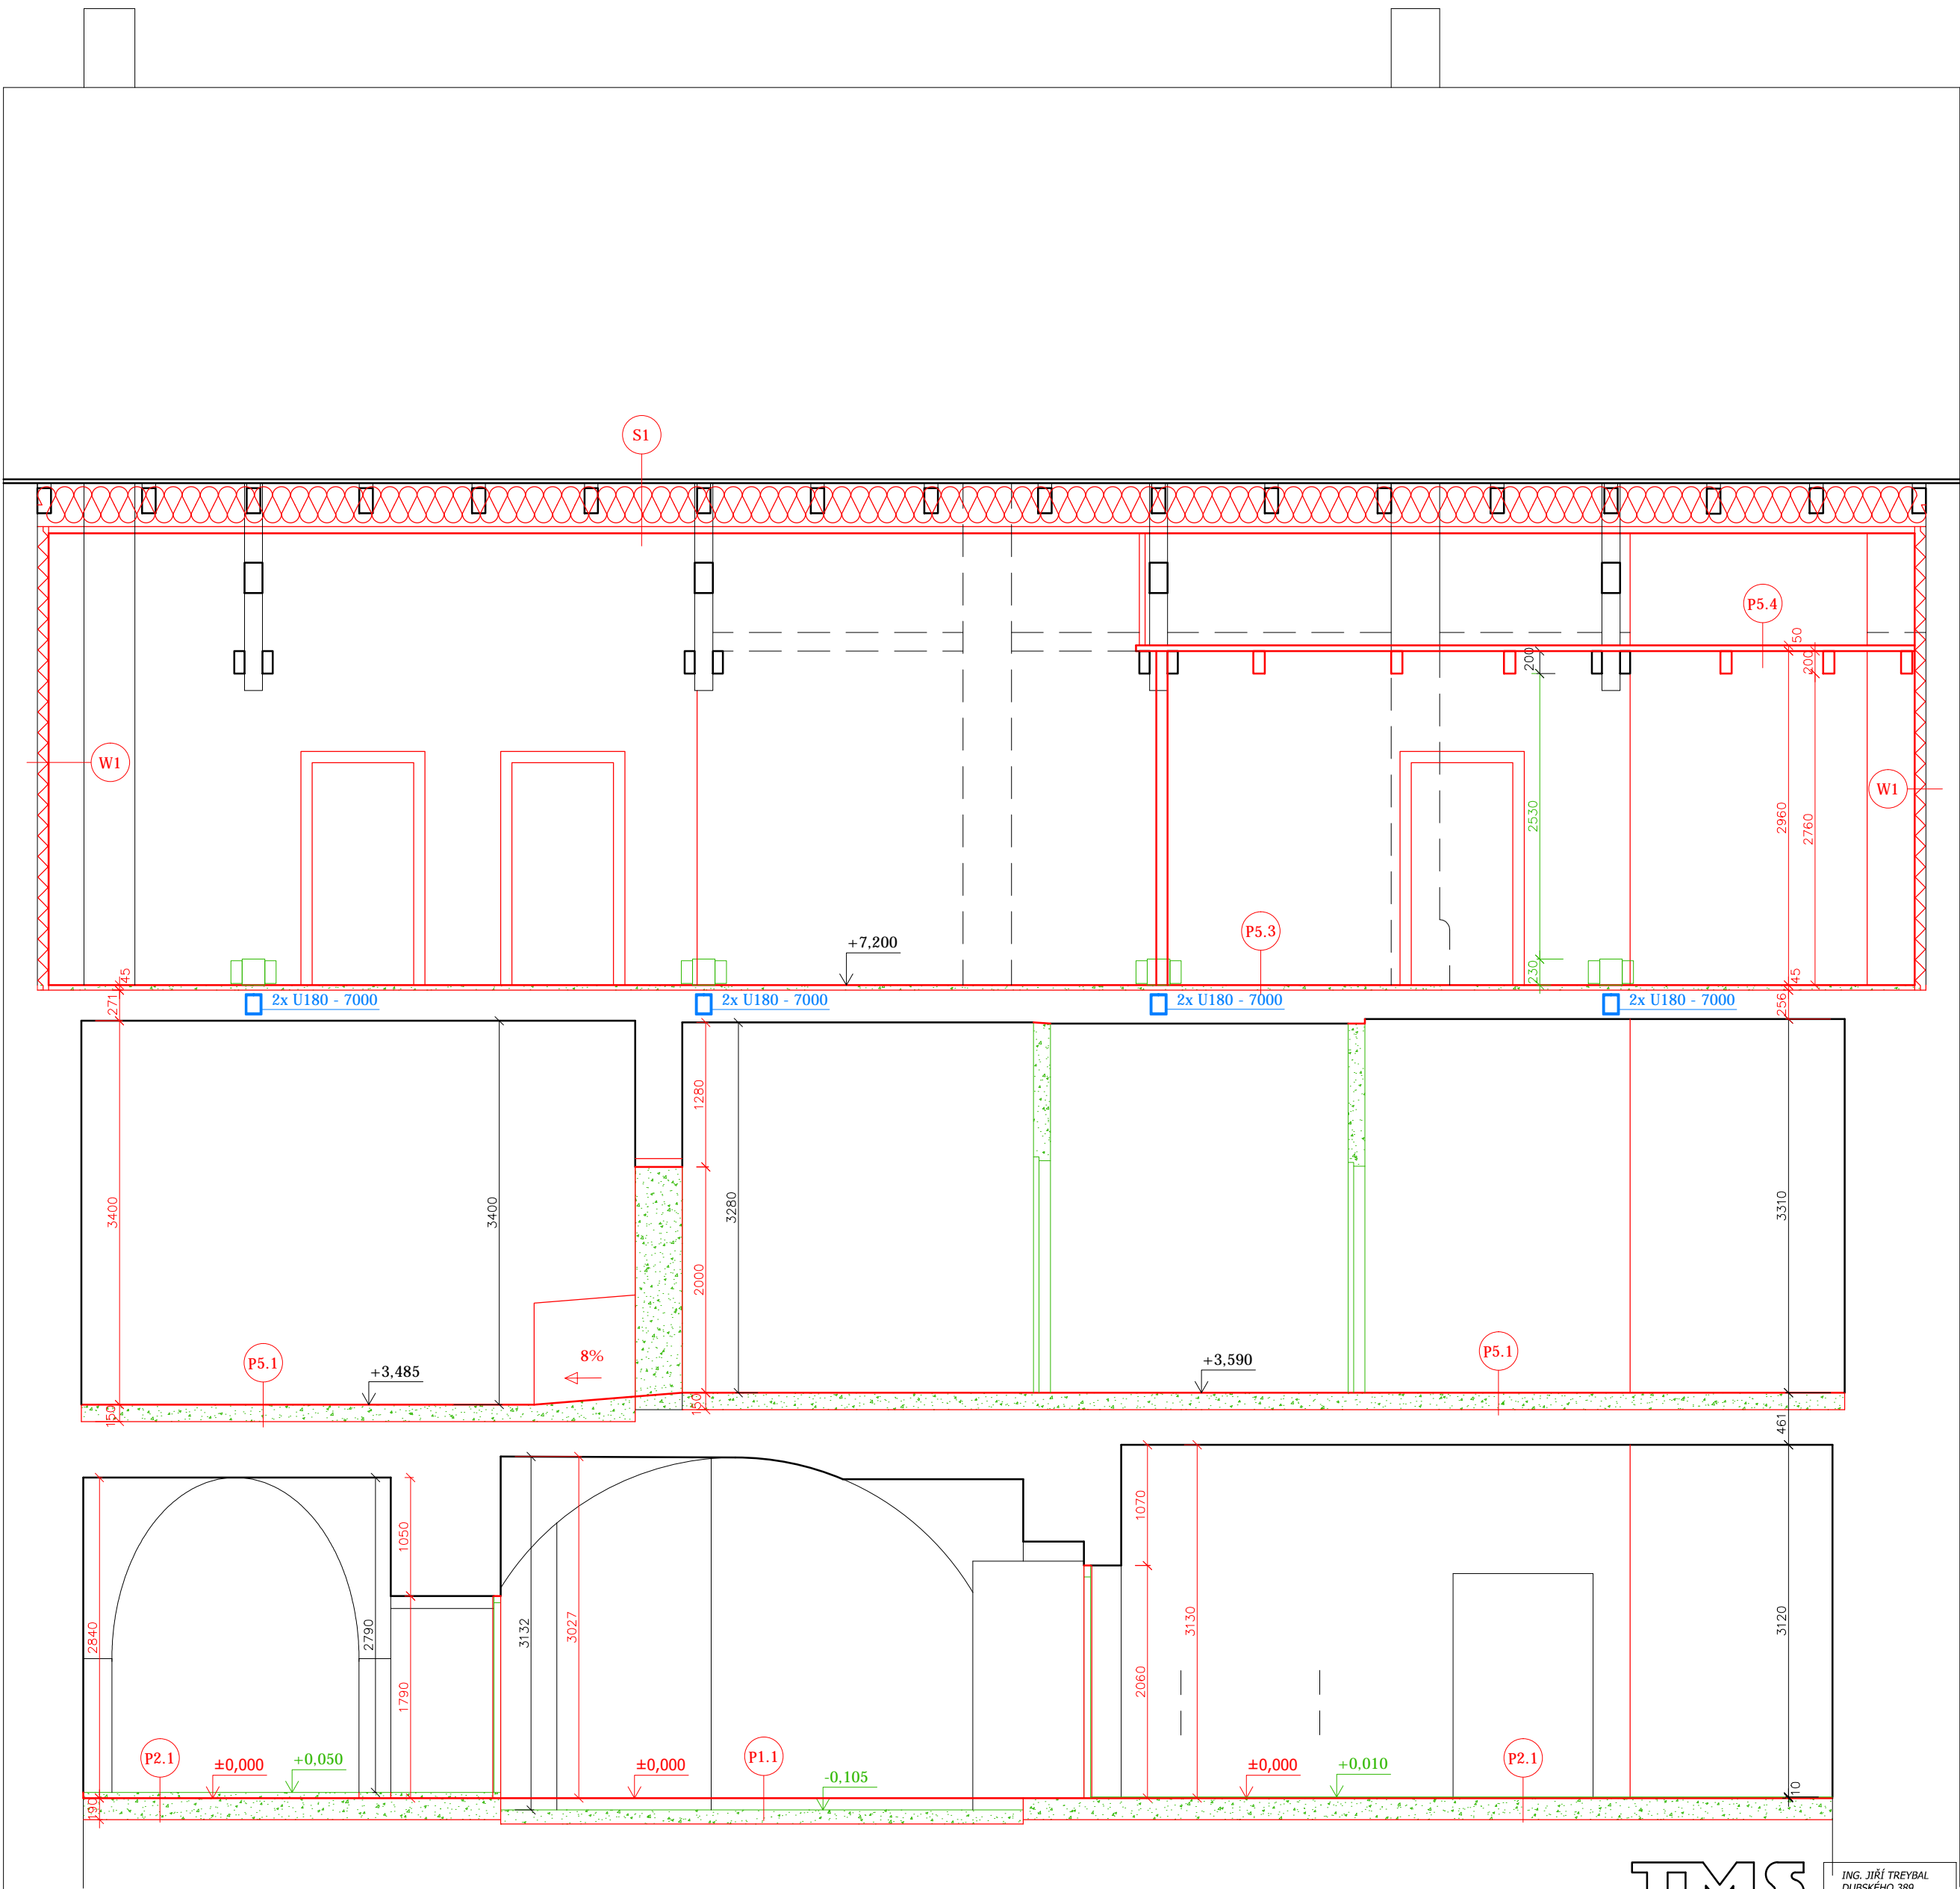

TMS  
PROJEKT

ING. JIŘÍ TREYBAL  
DUBSKÉHO 389  
386 01 STRAKONICE  
IČ: 103 14 326

Doručovací adresa:  
ŽIŽKOVA 312  
386 01 STRAKONICE  
tel. 383 324 552, 603 507 541

Paré:

Stupeň: DOKUMENTACE PRO STAVEBNÍ POVOLENÍ A PRO PROVEDENÍ STAVBY

Akce: MĚŠŤANSKÝ DŮM  
NA NÁM. REPUBLIKY Č.P. 6 HORNÍ SLAVKOV  
- STAVEBNÍ ÚPRAVY PRO MUZEUM  
Investor: MĚSTO HORNÍ SLAVKOV  
DLOUHÁ 634/12, 357 31 HORNÍ SLAVKOV

Datum: 08/2020  
Návrh: ING. JIŘÍ TREYBAL  
H.I.P.: ING. JIŘÍ TREYBAL  
Zakázka číslo: 684  
treylal.st@seznam.cz  
treylal.st@seznam.cz

Objekt: SO 01 MĚŠŤANSKÝ DŮM  
Oddíl: ARCHITEKTONICKO STAVEBNÍ ČÁST

Zodp.proj: ING. JIŘÍ TREYBAL  
Vypracoval: ING. JIŘÍ TREYBAL

Obsah: ŘEZ C - C'

Měřítko: 1 : 50  
Formát: 4 x A4  
Č.výkresu: 9