


ŘEZ B-B'

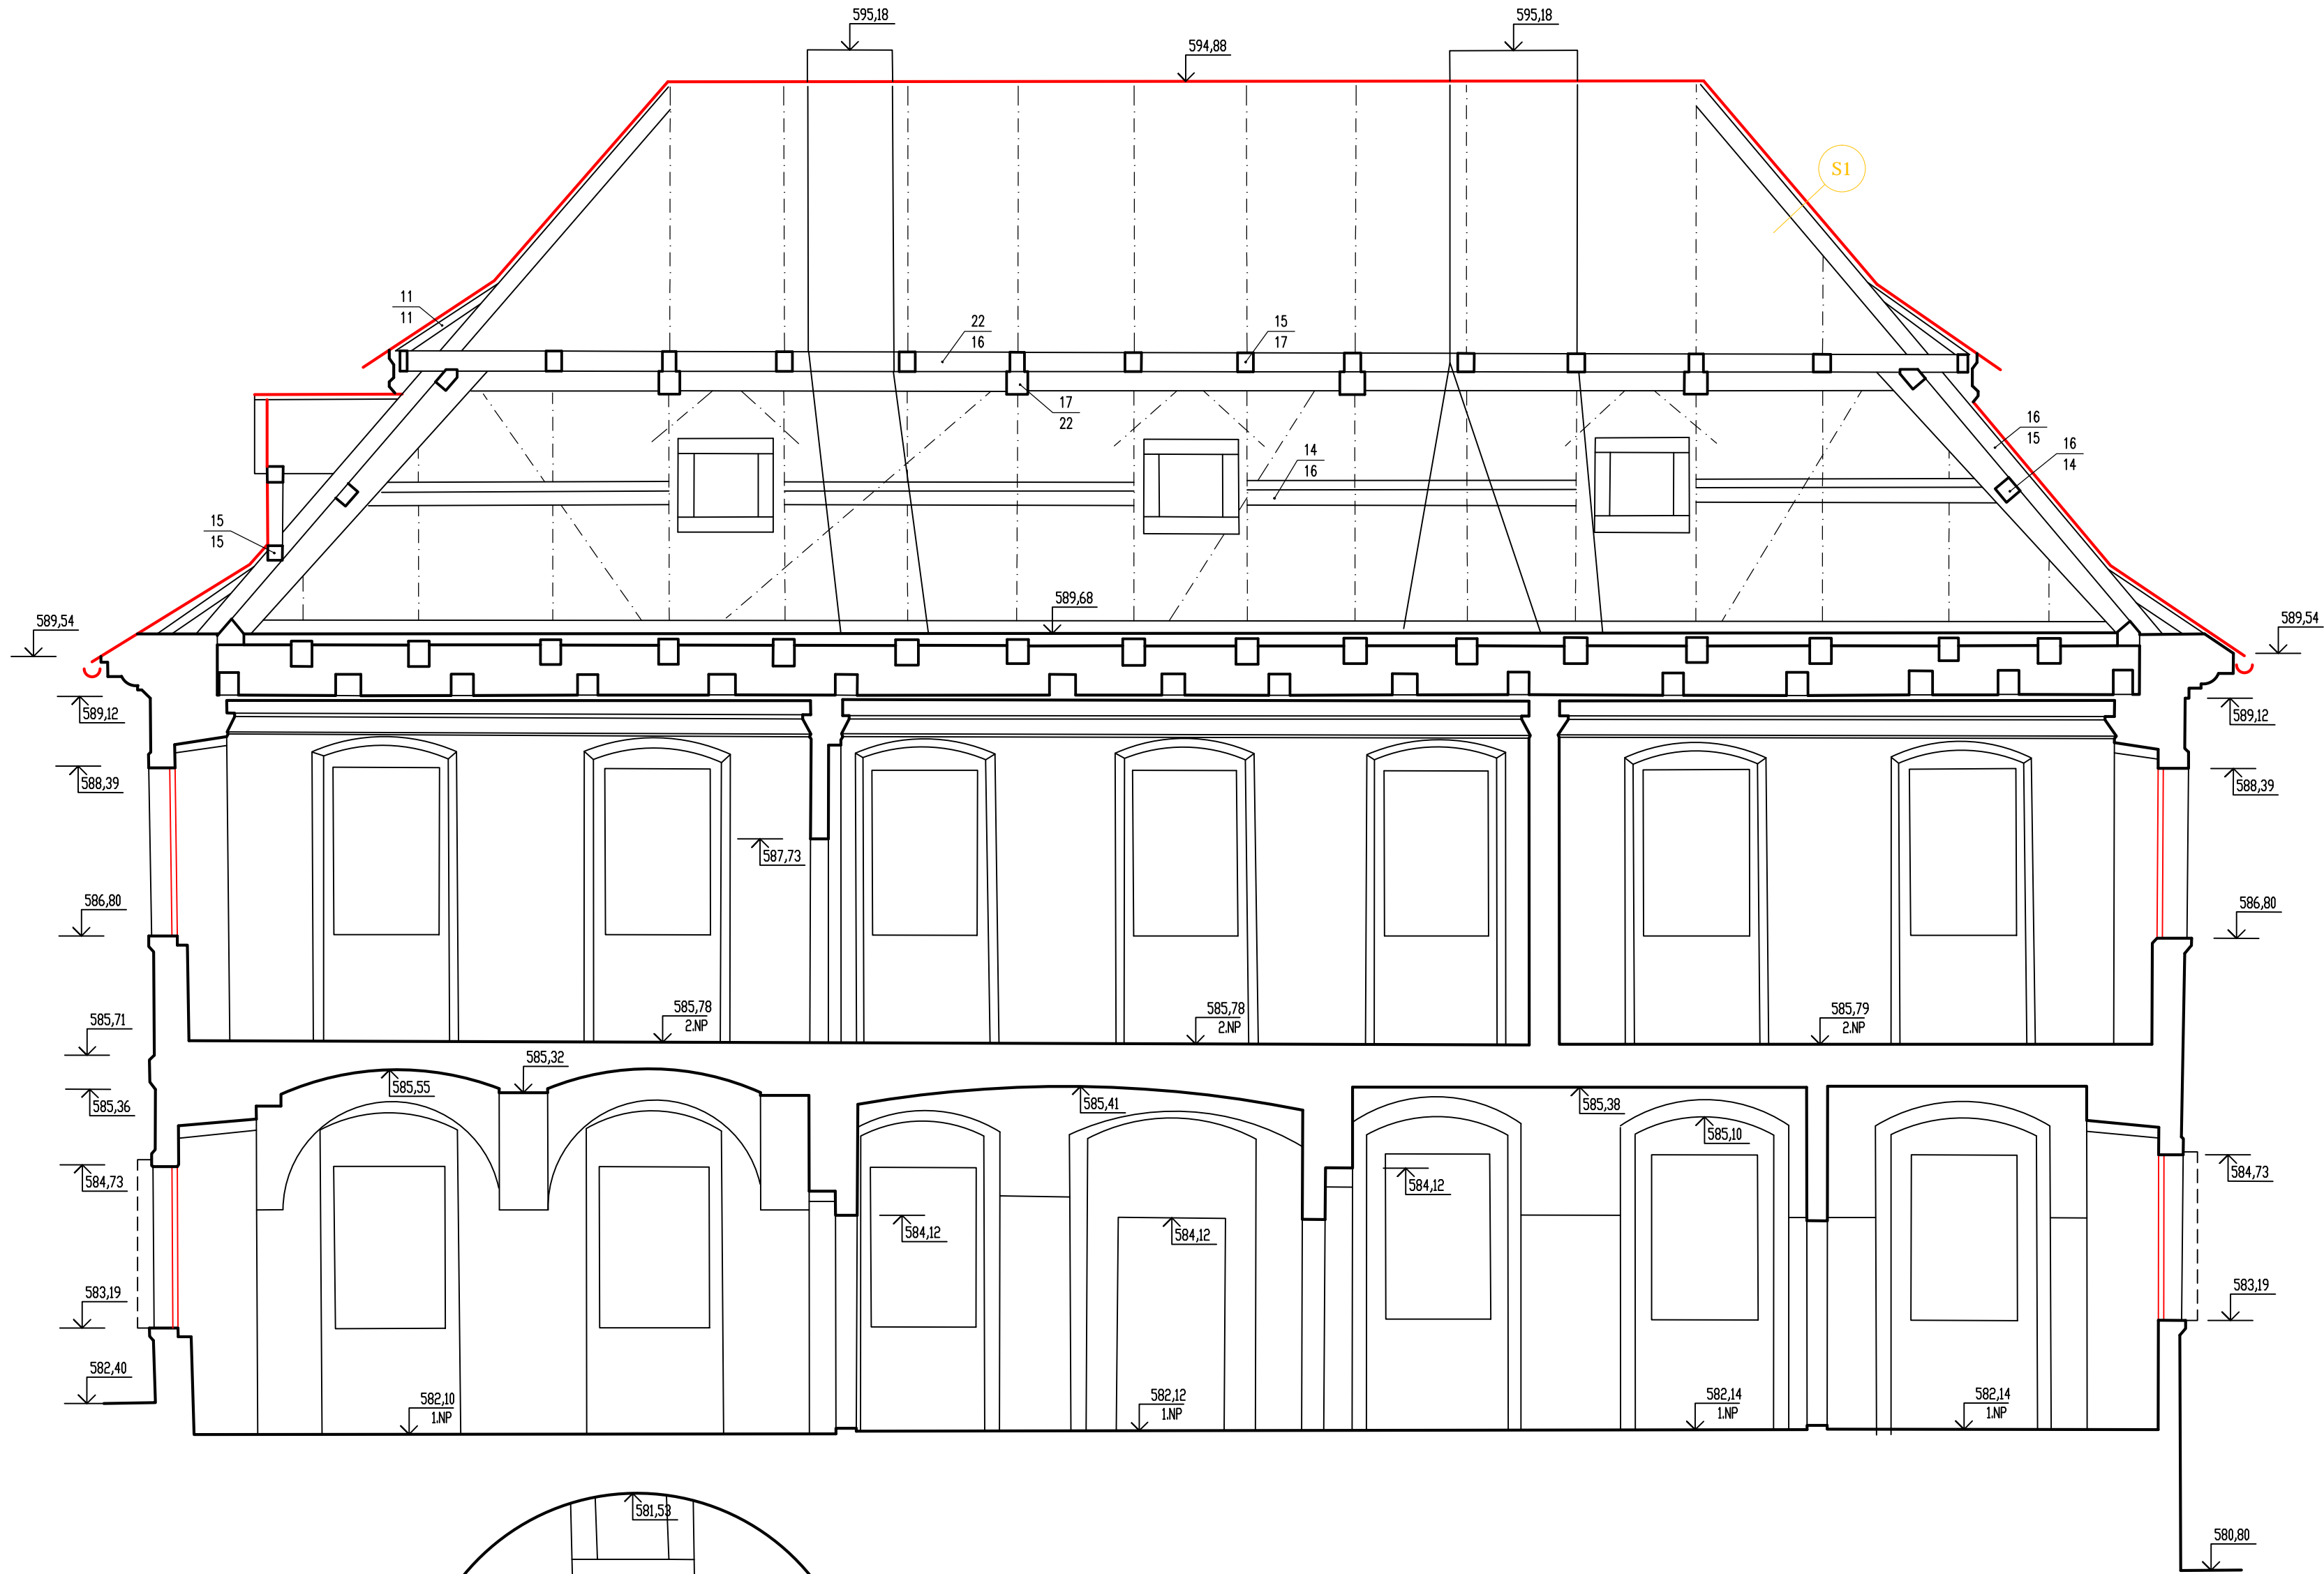

LEGENDA

- STÁVAJÍCÍ KONSTRUKCE
- NOVÉ KONSTRUKCE
- BOURANÉ KONSTRUKCE

UPOZORNĚNÍ:
- STATICKÉ ÚPRAVY, PROTÉZOVÁNÍ A VÝMĚNY
JEDNOTLIVÝCH PRVKŮ KROVU BUDOU PROVEDENY DLE
KONSTRUKČNÍ ČÁSTI (ING. ŠAFAŘÍK)
- ZÁKLADNÍ SCREENING STAVU PŘÍSTUPNÝCH DŘEVĚNÝCH
KONSTRUKCÍ BYL PROVEDEN 2019 (ING. HŘEBENÁŘOVÁ)

TML PROJEKT		ING. JIŘÍ TREYBAL DUBSKÉHO 389 386 01 STRAČONICE IČ: 103 14 326	Doručovací adresa: ŽITKOVA 312 386 01 STRAČONICE tel. 383 324 532, 603 507 541	Paré:
Stupeň: DOKUMENTACE PRO STAVEBNÍ POVOLENÍ				
Akce:	OBNOVA DĚKANSTVÍ Č.P. 178, HORNÍ SLAVKOV - 1. FÁZE		Datum:	Zakázka číslo:
			05/2020	710.1
			Návrh:	ING. JIŘÍ TREYBAL treybal.st@seznam.cz
Investor:	MĚSTO HORNÍ SLAVKOV DLOUHÁ 634/12, 357 31 HORNÍ SLAVKOV		H.I.P.:	ING. JIŘÍ TREYBAL treybal.st@seznam.cz
Odůl:		Zodp.proj: ING. JIŘÍ TREYBAL		
		Vyracoval: ING. JIŘÍ TREYBAL		
Obsah:		Měřítko: 1 : 50		Č.výkresu:
Ř E Z B - B'		Formát: 4 x A4		7