



TN-C-S / 3NPE / 0,4kV / 50 HZ

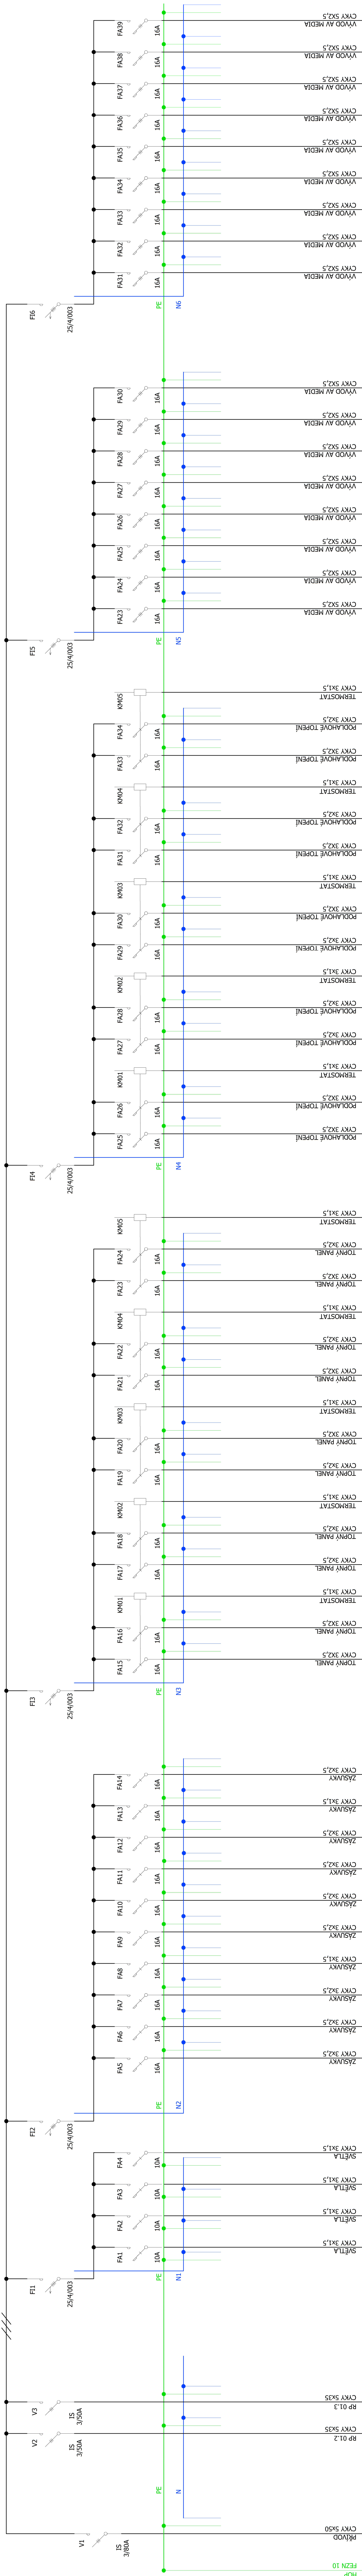

PROJEKT STRAKONICE, S.R.O.

Soubor: DOKUMENTACE PRO ZHÁDÁNÍ O PŘÍJEM DO VÝSTAVY		Znak č.: 684-1	
MĚSTANSKÝ DŮM		Datum: 05/2025	
NA NÁM. REPUBLIKY Č.P. 6 HORNÍ SLAVKOV		Návrh: ING. JIŘÍ TREBHAL	
- STAVĚNÍ ÚPRAVY PRO MUZEUM		Zpracoval: ING. JIŘÍ TREBHAL	
Investor: MĚSTO HORNÍ SLAVKOV		H.L.P.: Zpracoval: ING. JIŘÍ TREBHAL	
Objekt: SO 01 MĚSTANSKÝ DŮM		Zpracoval: ING. JIŘÍ TREBHAL	
Cena: D1.0.6 - ELEKTROINSTALACE		Výpracoval: KAMIL PTÁČEK	
Objekt: ROZVADĚČ RP01.1		Hodnota: 14 x 44	
Formát: E5.1		Formát: 14 x 44	

LEGENDA:

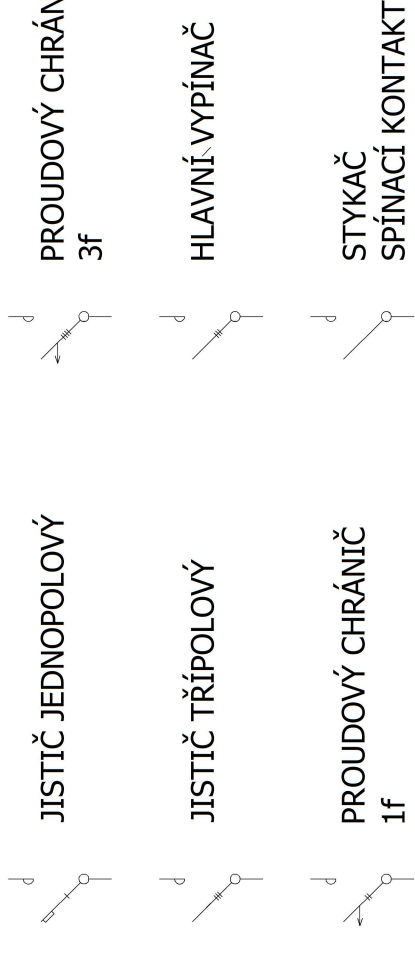

PROUDOVÝ CHRÁNIČ 3f

HLAVNÍ VYPÍNAČ

STYKAČ SPÍNACÍ KONTAKTY

JISTIČ JEDNOPÓLOVÝ

JISTIČ TŘÍPÓLOVÝ

PROUDOVÝ CHRÁNIČ 1f