


Bourací práce

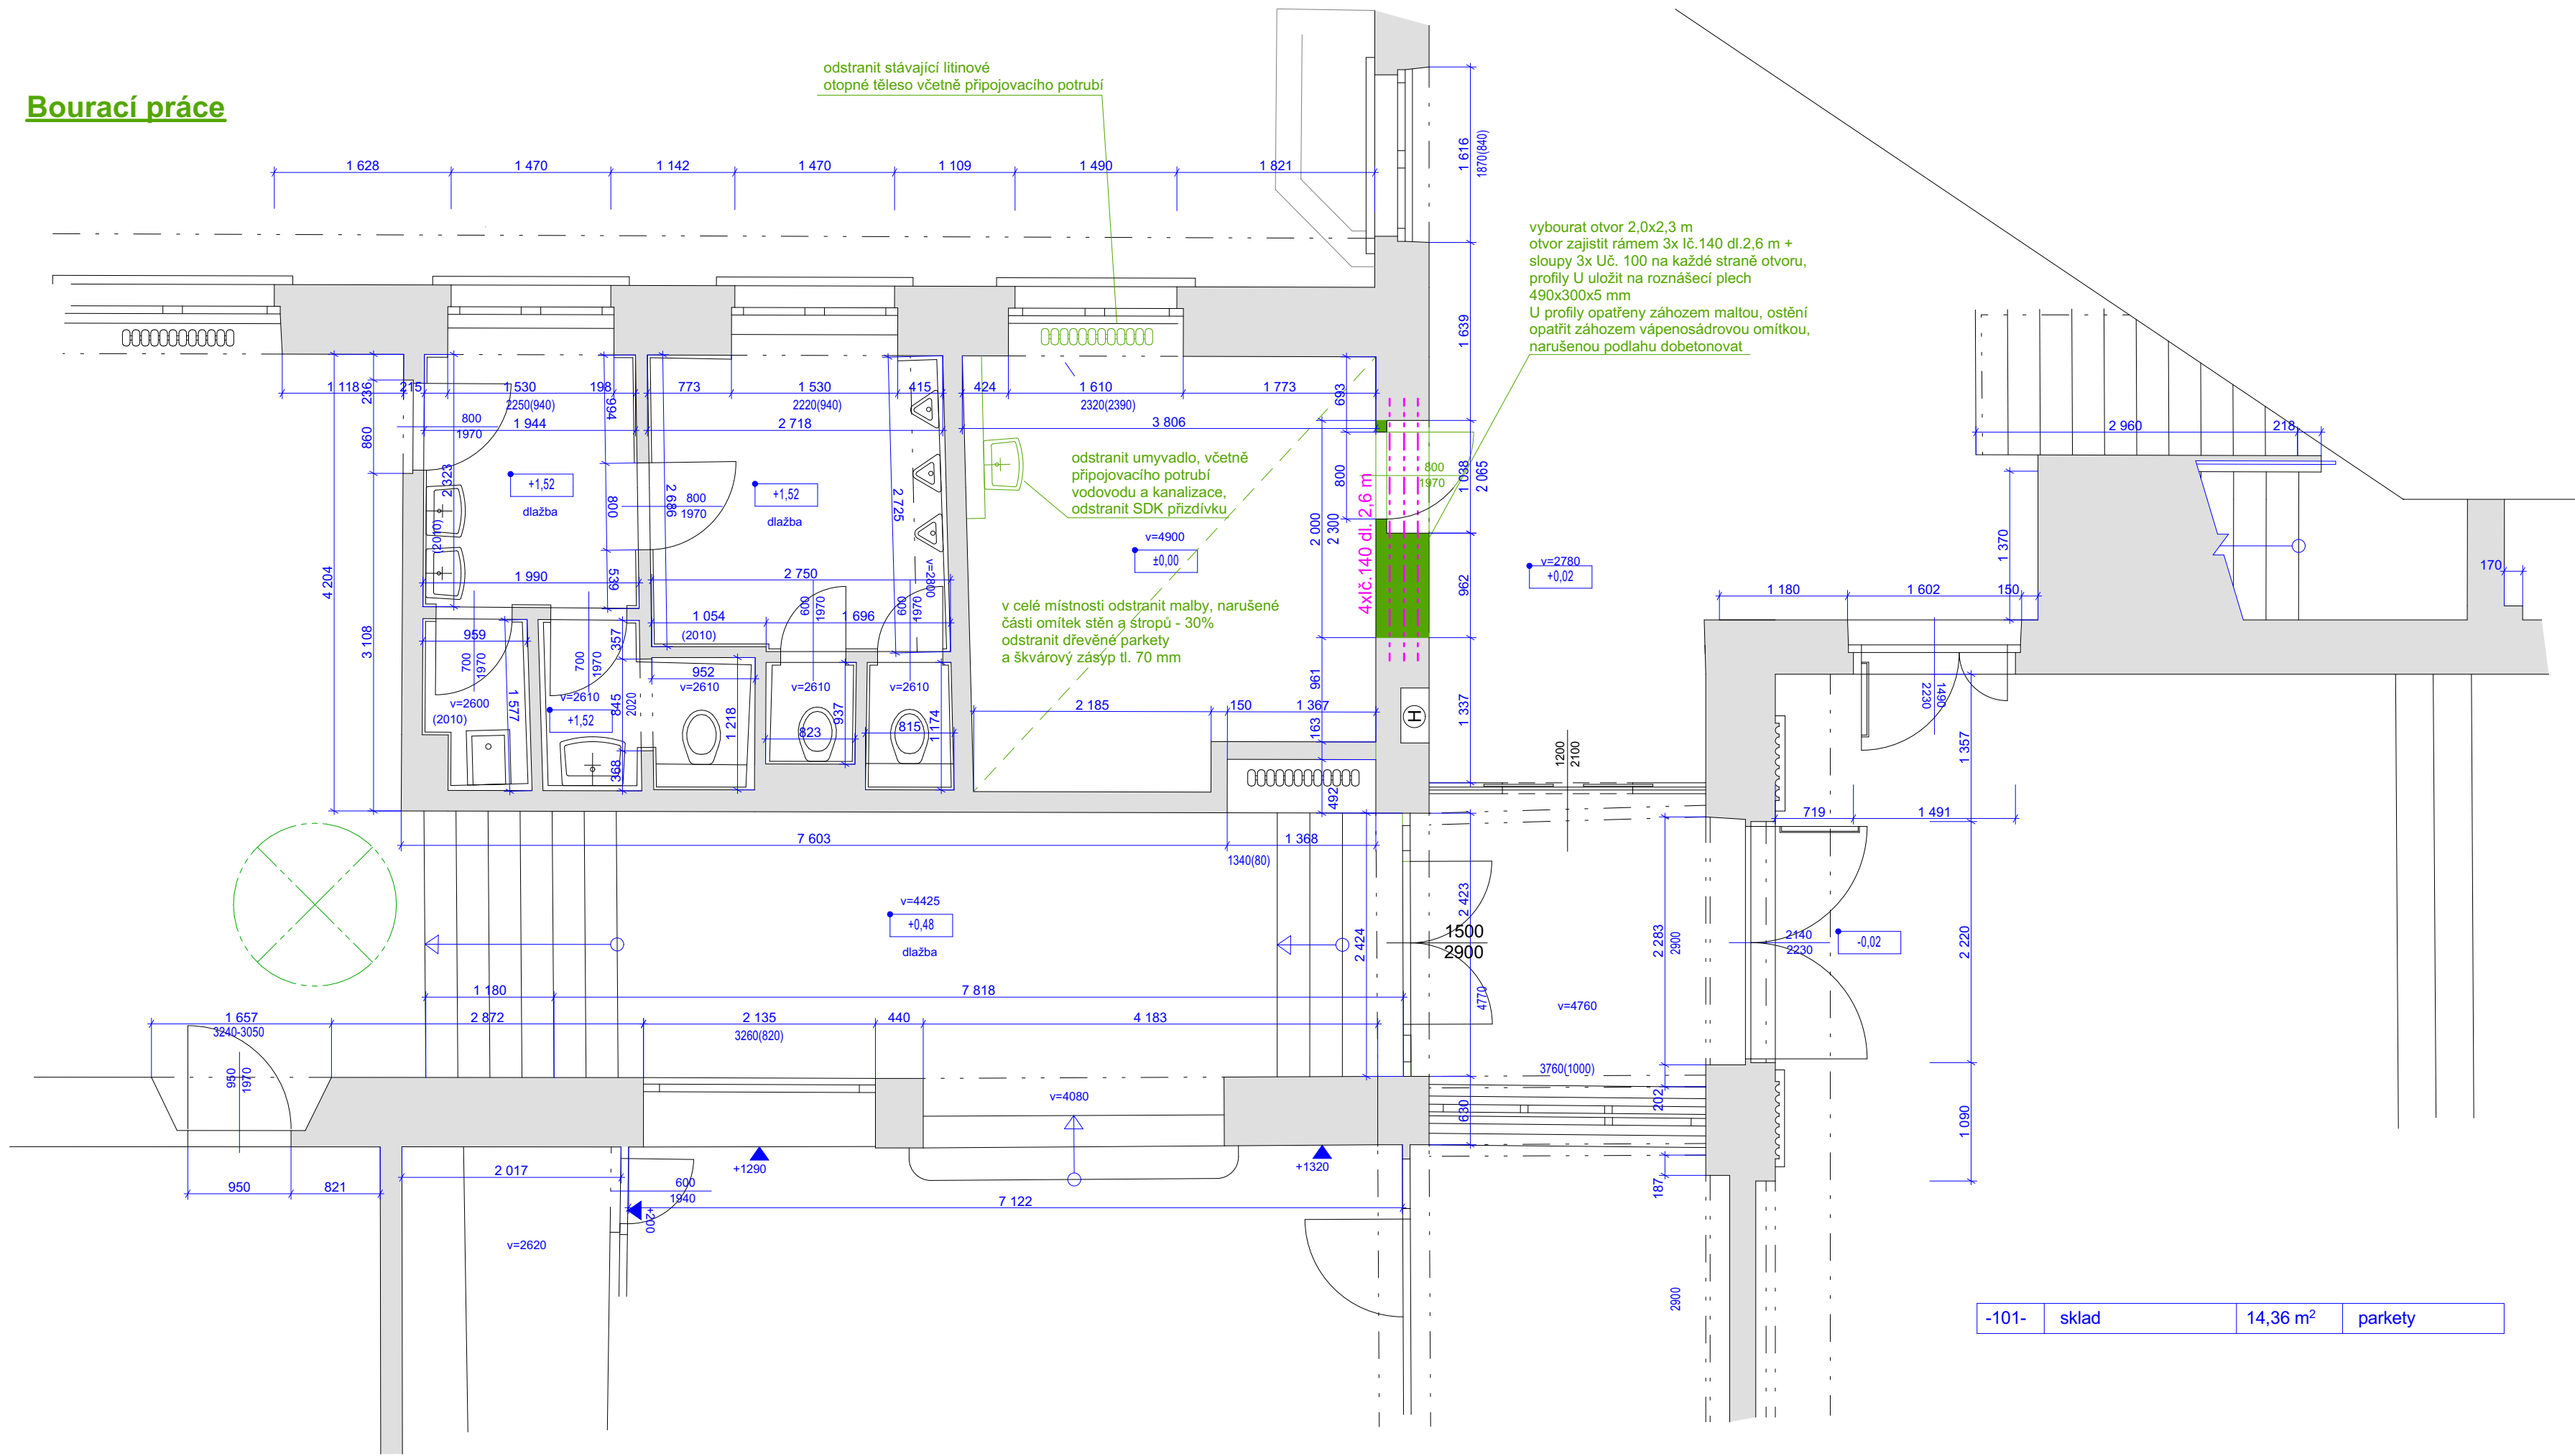

Legenda konstrukcí

- konstrukce stávající - beze změny
- bourání otvorů a zdíva

SO 02 - Bezbariérové úpravy

CENTRA STAV s.r.o

Zahradní 928
Horní Slavkov 357 31
mobil: 603 452 704
IČO: 25247107, DIČ: CZ25247107

Odpovědný projektant: Ing. Leoš Ledvína	Projektant: David Thol	Účel:	DPS
Objednatel: MěÚ Horní Slavkov, Dlouhá 634/12, 357 31 Horní Slavkov		Datum:	10/2024
Kraj: Karlovarský	MěÚ: Horní Slavkov	Č. zakázky	33/2024
Název akce: Snížení energetické náročnosti technologických zařízení v kuchyni ZŠ Nádražní 683 Horní Slavkov			č.výkr.
Obsah: Bourací práce Hygienická kabina - M 1:50			3