


Legenda místností


-001-	strojovna VZT	14,62 m ²
-002-	sklad brambor	13,69 m ²
-003-	hrubá přípravná zeleniny	16,59 m ²

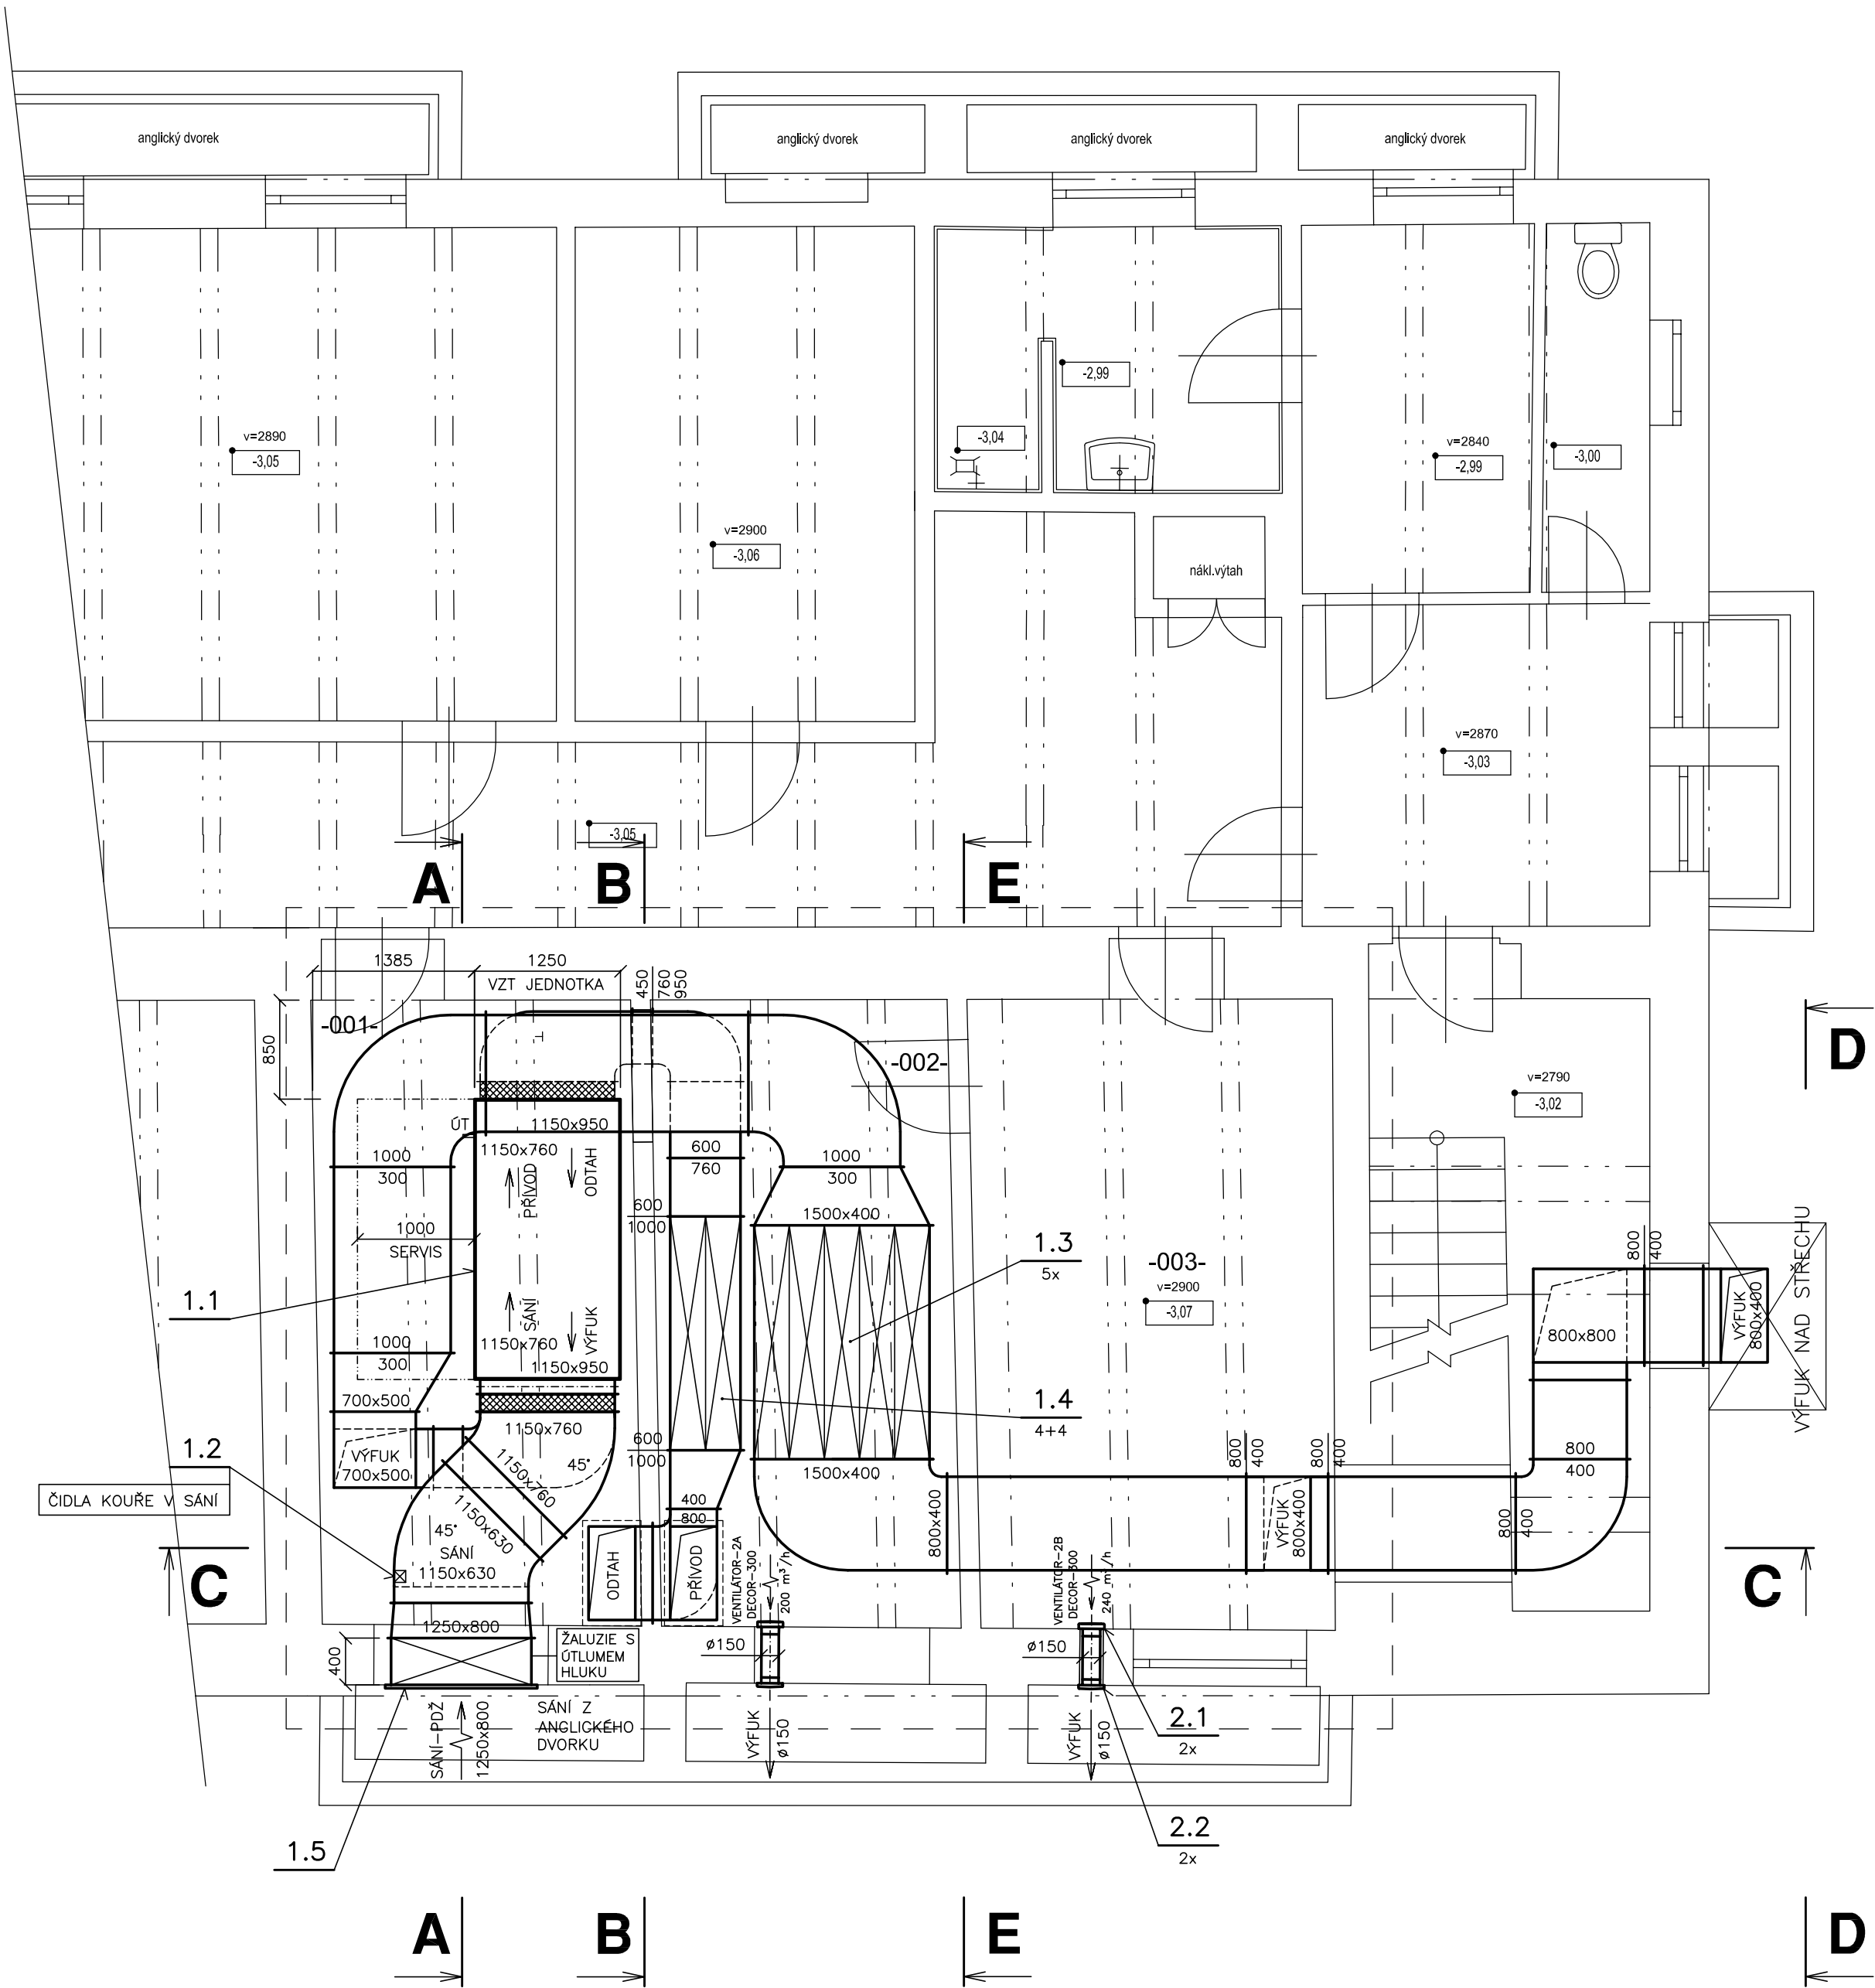

ZAŘÍZENÍ č. 1 KUCHYNĚ – VARNA
$V_p = 5.800 \text{ m}^3/\text{h}$ $V_o = 6.425 \text{ m}^3/\text{h}$
$P_E = 5,0 \text{ KW (3x400 V)}$ VENTILATORY – VZT JEDNOTKA
$P_{OT} = 18,5 \text{ KW (70/50°C)}$ TEPLOVODNÍ OHŘÍVAČ

ZAŘÍZENÍ č. 2 SKLAD A HRUBÁ PŘÍPRAVNA ZELEENINY
001 – $V_o = 200 \text{ m}^3/\text{h}$ 002 – $V_o = 250 \text{ m}^3/\text{h}$
$P_E = 2x \text{ } 0,023 \text{ KW (230 V)}$ VENTILATORY

SCHÉMA GLYKOLOVÉHO OKRUHU ZZT

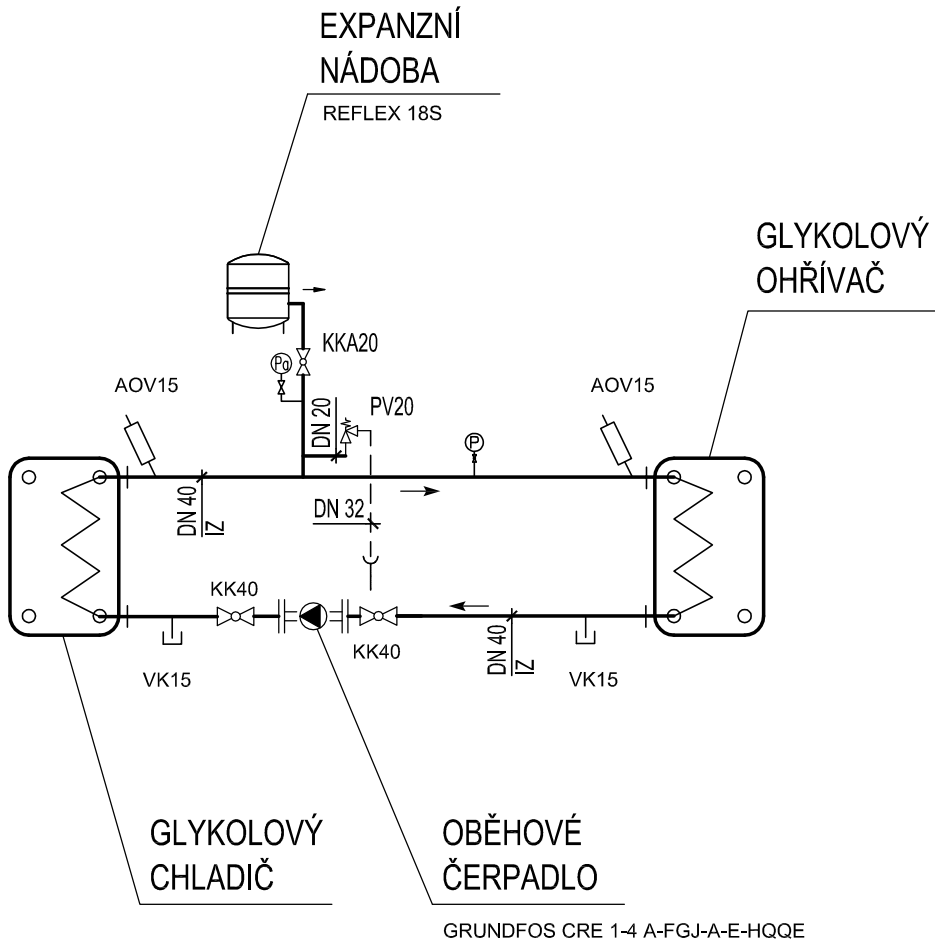

REVIZE - 02/20225

NEDÍLNOU SOUČÁSTÍ TOHOTO VÝKRESU JE I VÝKRES
č. D.1.6 - 04 ŘEZY, STOUPAČKY, DETAILS

ZODPOVĚDNÝ PROJEKTANT:		VYPRACOVAL:		PETR MATOUŠEK AIR GAS Projekt Závodu míru 578, Karlovy Vary IČO: 670 95 798
Petr Matoušek		Petr Matoušek		
INVESTOR:	Město Horní Slavkov, Dlouhá 634/12, 357 31 Horní Slavkov			
OBJEDNAVATEL:	CENTRA STAV s.r.o., Zahradní 928, 357 31 Horní Slavkov			
AKCE: SNÍŽENÍ ENERGETICKÉ NÁROČNOSTI TECHNOLOGICKÝCH ZAŘÍZENÍ V KUCHYNI ZŠ NÁDRAŽNÍ 683, HORNÍ SLAVKOV D.1.6 - VZDUCHOTECHNIKA				CÍSLO PARÉ:
KRAJ:	Karlovarský	STUPEŇ PD:	Dokumentace pro provádění stavby	MÉRITKO:
DATUM:	10 / 2024	ZAK. ČÍSLO:	AGP 08 / 2023	1 : 50
OBSAH VÝKRESU: 2 PŮDORYS - 1.P.P.				CÍSLO PŘÍLOHY: D.1.6 - 02