


STÁVAJÍCÍ NEBO V PŘEDCHOZÍCH ETAPÁCH PROVEDENÉ OBJEKTY

- 1. ETAPA
- 2. ETAPA
- 3. ETAPA
- 4. ETAPA

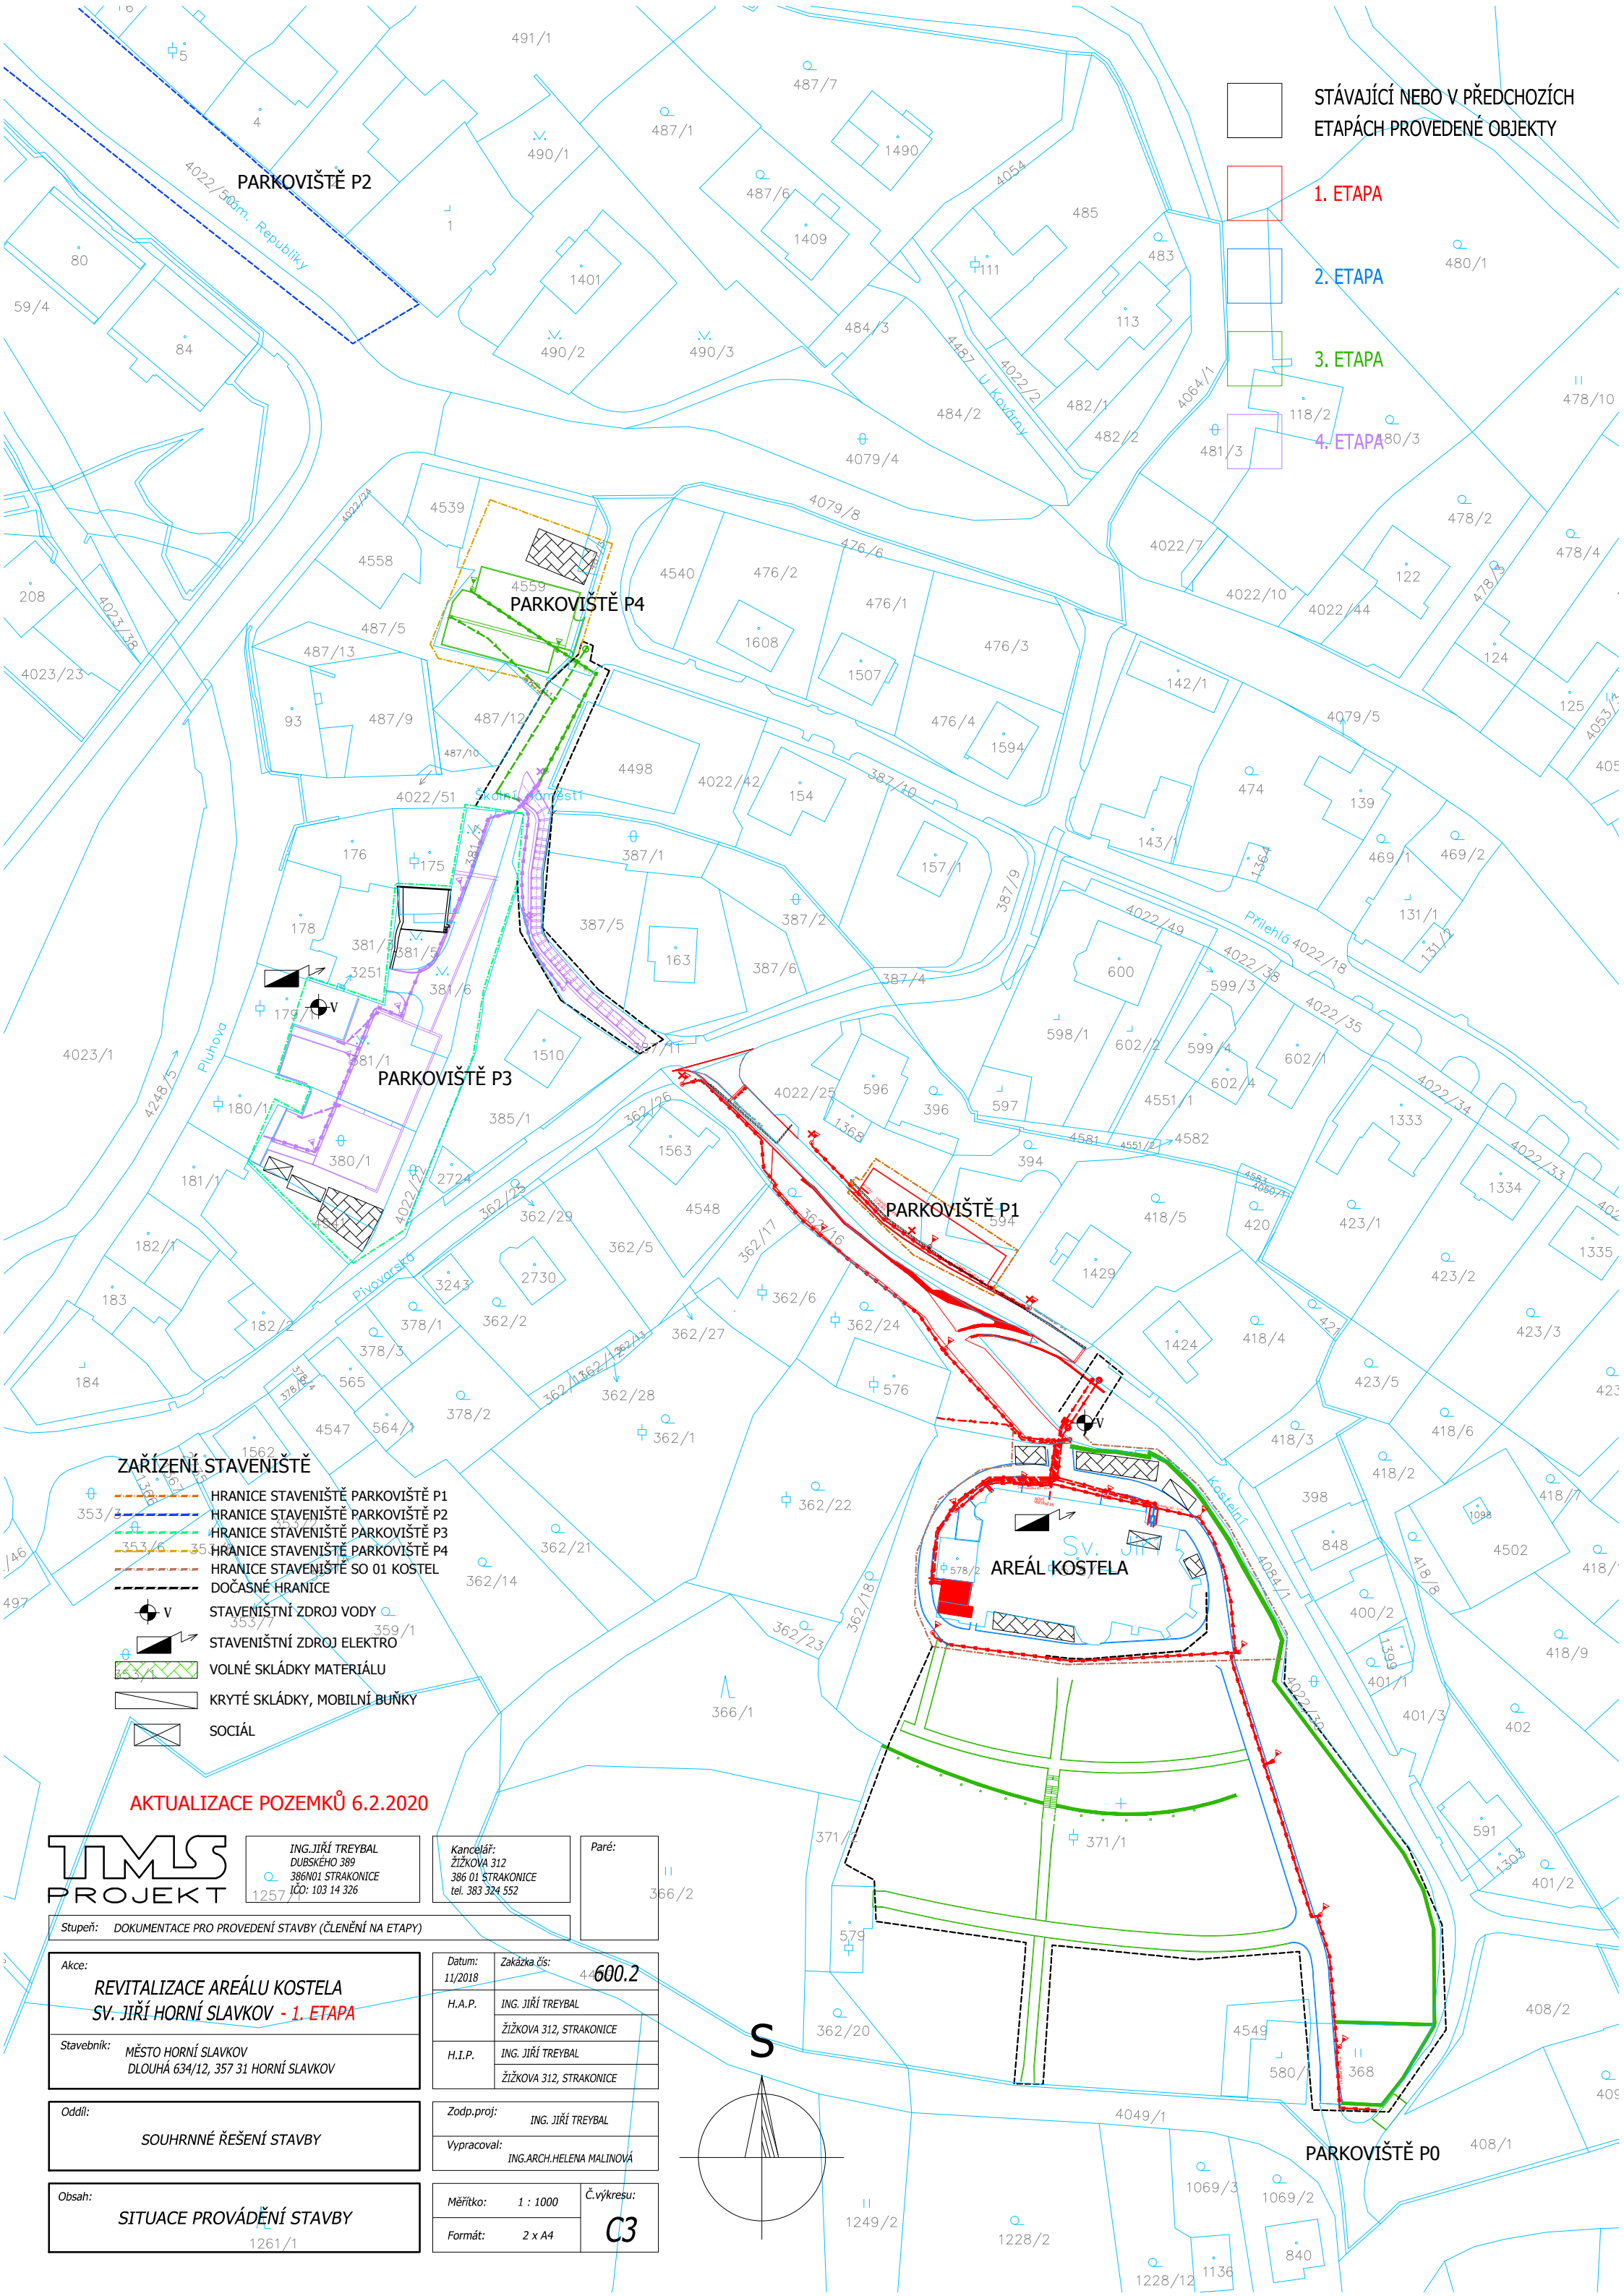

**ZÁŘÍZENÍ STAVENIŠTĚ**

- HRANICE STAVENIŠTĚ PARKOVIŠTĚ P1
- HRANICE STAVENIŠTĚ PARKOVIŠTĚ P2
- HRANICE STAVENIŠTĚ PARKOVIŠTĚ P3
- HRANICE STAVENIŠTĚ PARKOVIŠTĚ P4
- HRANICE STAVENIŠTĚ SO 01 KOSTEL
- DOČASNÉ HRANICE
- STAVENIŠTNÍ ZDROJ VODY
- STAVENIŠTNÍ ZDROJ ELEKTRO
- VOLNÉ SKLÁDKY MATERIÁLU
- KRYTÉ SKLÁDKY, MOBILNÍ BUŇKY
- SOCIÁL

**AKTUALIZACE POZEMKŮ 6.2.2020**

**TMLS**  
PROJEKT

ING. JIŘÍ TREYBAL  
DUBSKÉHO 389  
386 01 STRAKONICE  
IČO: 103 14 326

Kancelář:  
ŽIŽKOVA 312  
386 01 STRAKONICE  
tel. 383 324 552

Paré:

366/2

Stupeň: DOKUMENTACE PRO PROVEDENÍ STAVBY (ČLENĚNÍ NA ETAPY)

Akce:	Datum:	Zakázka č.:
REVITALIZACE AREÁLU KOSTELA SV. JIŘÍ HORNÍ SLAVKOV - 1. ETAPA	11/2018	4-600.2
Stavebník:	H.A.P.:	H.I.P.:
MĚSTO HORNÍ SLAVKOV DLOUHÁ 634/12, 357 31 HORNÍ SLAVKOV	ING. JIŘÍ TREYBAL ŽIŽKOVA 312, STRAKONICE	ING. JIŘÍ TREYBAL ŽIŽKOVA 312, STRAKONICE

Oddíl:	Zodp.proj.:
SOUHRNNÉ ŘEŠENÍ STAVBY	ING. JIŘÍ TREYBAL
	Vypracoval:
	ING.ARCH.HELENA MALINOVÁ

Obsah:	Měřítko:	Č.výkresu:
SITUACE PROVÁDĚNÍ STAVBY	1 : 1000	C3
1261/1	Formát:	
	2 x A4	

