

**Dodatek č.2
SMLOUVA O DÍLO****Smluvní strany**

Objednatel: Město Horní Slavkov
se sídlem / místem podnikání: Dlouhá 634/12, 357 31 Horní Slavkov
IČO: 00259322
DIČ: CZ00259322
bankovní spojení: Česká spořitelna a.s.
číslo účtu: 19-862175349/0800
zastoupen: Alexandr Terek, starosta

Záměr zveřejněn dne
Smlouva schválena usnesením RM 124/10/22
Datum zveřejnění smlouvy
Finanční krytí - podpis spr. rozpočtu 14/2/22/30
Přijetí a podpis osoby za věcnou správnost LUKAS ŠULC
Zveřejněno na profilu 12.5.2022

na straně jedné jako **objednatel** (dále jen „objednatel“)

a

Zhotovitel: ISSO – Inženýrské stavby Sokolov, s.r.o.
se sídlem / místem podnikání: Pohraniční stráže 255, 357 03 Svatava
IČO: 18248675
DIČ: CZ18248675
bankovní spojení: číslo účtu: Komerční banka, a.s. / 359948391/0100
Raiffeisenbank a.s. / 5220013711/5500

zapsána v obchodním rejstříku vedeném Krajským soudem v Plzni, oddíl C, vložka 1339.

zastoupena (v případě obchodní firmy): Ing. František Šneberkem, jednatelem

na straně druhé jako **zhotovitel** (dále jen „zhotovitel“)

(společně jako „smluvní strany“)

uzavírají ve smyslu zákona č. 89/2012 Sb., občanský zákoník, ve znění pozdějších předpisů,
(dále jen „občanský zákoník“) tuto:

smlouvu o dílo na realizaci stavby

„Revitalizace areálu kostela sv. Jiří 1. etapa - objekt kostela“

Preambule

Změna rozsahu díla je nezbytná zejména s ohledem na nové skutečnosti, které vyvstaly v průběhu jeho realizace s ohledem na stavebně technický stav budovy a některých odkrývaných konstrukcí. Dodatek č.2 se předkládá na základě vniklých více a méně prací na stavbě. Méně práce vznikly při přeměření skutečného provedení kamenných desek, neprovedením spárování kamenných zdí v 2. a 3. patře kostela sv. Jiří. Neprovedením venkovních zápusných svítidel, počty svítových zářičů byly upraveny dle skutečnosti. 5 ks vnitřních dveří na wc nebudou provedeny z dřevěného masivu, ale z CPL laminátu, který je vysoce odolný a tím pádem vhodný do prostoru wc. Dveře z CPL vč. obložek jsou naopak ve více pracích. Mezi více práce mmj. patří úprava stropu a příprava pro restaurátory, tak aby mohli připevnit transfery na strop. Chybějící položka na jádrové vrtání na prostup pro sítě skrz nosnou zeď. Doplnění podlah dle geodetického zaměření. Doplnění a provedení chybějícího počtu svítidel dle skutečnosti v etapizaci vč. nosné konstrukce pro 4ks lustrů. Doplnění chybějící položky na 4ks infrazářičů. Úprava kanalizační přípojky (trubního vedení) a napojení na kanalizační řad. Při otevření komunikace byla kanalizace na druhé straně komunikace, tím pádem bylo zapotřebí provést úpravu oproti PD a vyhnout se ostatním sítím v komunikaci. U barev je proveden příplatek za barevný odstín, jelikož se v rozpočtu naceňovala bílá barva, ale dle průzkumů a schválení barevnosti dle památkářů se v kostele nacházela "písková" barva, bude tedy provedena písková.

Článek I. Předmět Dodatku

Tímto Dodatkem č. 2 se mění rozsah díla daný ustanovením čl. II. Předmět plnění smlouvy o dílo tak, že zhotovitel provede dílo sjednané v čl. II a práce nad rámec sjednaného díla spočívající v dodávce a montáži dle rozpočtu více a méně prací č.2 uvedeného v příloze tohoto Dodatku, která je jeho nedílnou součástí.

Článek II. Cena díla

Tímto Dodatkem č. 2 se doplňuje a nahrazuje ustanovení čl. V. Cena díla, odst. 5 „SOD“ takto:

Smluvní strany si na základě rozpočtu dohodly cenu za dílo v celkové výši

Dílčí cena Dodatku č. 2	1 006 983 Kč bez DPH
Cena díla dle původní SOD vč. dodatku č.1	12 849 530 Kč bez DPH
Cena celkem za provedení díla	13 856 513 Kč bez DPH

K ceně bude připočtena DPH v zákonné výši.

Ostatní ujednání „SOD“, která nebyla tímto Dodatkem č. 2 změněna, zůstávají v platnosti v původním znění.

Článek III. Závěrečná ustanovení

Tento Dodatek nabývá platnosti dnem podpisu oprávněnými zástupci všech smluvních stran.

Smluvní strany výslovně prohlašují, že žádné ustanovení tohoto Dodatku smlouvy není obchodním tajemstvím podle § 504 občanského zákoníku ani neobsahuje důvěrnou informaci o poměrech smluvní strany nebo skutečnostech, které má smluvní strana potřebu ochraňovat jako důvěrnou informaci nebo

předmět obchodního tajemství.

Nedílnou součástí tohoto Dodatku smlouvy tvoří přílohy tohoto Dodatku smlouvy:

Příloha č. 1: Položkový rozpočet stavby – vícepráce a méněpráce

Tento Dodatek je vyhotoven ve dvou stejnopisech, z nichž každá ze smluvních stran obdrží jeden stejnopis.

Obě smluvní strany potvrzují autentičnost Dodatku této smlouvy a prohlašují, že si Dodatek přečetly, s jeho obsahem souhlasí, že byl sepsán na základě pravdivých údajů, z jejich pravé a svobodné vůle a nebyl uzavřena v tísni ani za jinak jednostranně nevýhodných podmínek, což stvrzují podpisem svého oprávněného zástupce.

V Horním Slavkově dne 29.4.2022


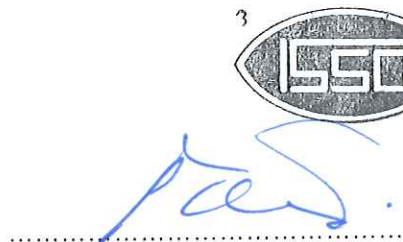
Ve Svatavě dne 29.4.2022



**MĚSTO
HORNÍ SLAVKOV
-1-**

Za objednatele

Alexandr Terek, starosta



**ISSO - Inženýrské
stavby
Sokolov, s.r.o.
Pohraniční stráž 256
357 03 Svatava
tel./fax: 352 467 257
DIČ: CZ18248675**

za zhotovitele

Ing. František Šneberk, jednatel

1900
MAY 12 11 00 AM
1900


Poř.	Kód	Popis	MJ	Výměra	Jedn. cena	Cena
S: Stavba						1 600 070
SO_01: Kostel						745 176
01: Zemní práce						9 714
1.	133212811	Hloubení nezapažených šachet v hornině třídy těžitelnosti I skupiny 3 plocha výkopu do 4 m2 ručně	m3	5,200	1 768,00	9 194
		výkopy pro vrtání prostupů pro kanalizaci, vodovod, elektroinstalaci		0,000		
		3*1,2+2*0,8		5,200		
2.	174101101	Zásyp jam, šachet rýh nebo kolem objektů sypaninou se zhutněním	m3	5,200	100,00	520
04: Vodorovné konstrukce						15 120
3.	4319-01-010	Dodávka a osazení U č.180 u schodiště Tn31 - Změna provedení ocelové konstrukce	kg	151,200	100,00	15 120
061: Úprava povrchů vnitřních						96 822
4.	611142001	Potažení vnitřních stropů sklovláknitým pletivem vtačeným do tenkovrstvé hmoty	m2	8,000	289,00	2 312
		strop - hlavní loď		0,000		
		8		8,000		
5.	611311131	Potažení vnitřních rovných stropů vápenným štukem lloušťky do 3 mm	m2	8,000	200,00	1 600
6.	611311191	Příplatek k vápenné omítce vnitřních stropů za každých dalších 5 mm lloušťky ručně	m2	285,000	86,00	24 510
7.	612851001	Úprava omítek - odsekání rýh, oškrábání, bednění dle podkladů restaurátorů	hod	24,000	320,00	7 680
8.	978023411	Výškrábání spár zdiva cihelného podklad pod sanační omítky - zazdívkou z plných cihel	m2	298,000	67,76	20 192
		pod sanační omítky		0,000		
		350-52		298,000		
9.	985131311	Ruční dočištění ploch stěn ocelových kartáčů	m2	298,000	136,00	40 528
063: Podlahy a podlahové konstrukce						175
10.	451597987R	Podklad nebo lože pod dlažbu vodorovný nebo do sklonu 1:5 z vápenné malty tl do 100 mm	m2	0,500	350,00	175
09: Ostatní konstrukce a práce						74 245
11.	952809205	Vrtání prostupů kamenným zdívem pro vodovod, kanalizaci, elektro	m	21,900	3 200,00	70 080
12.	952809201	Stavební přípomoc archeologického průzkumu - Bašta m.č. 104 - opravy stávajících konstrukcí odvětrání, izolace proti vodě, drenáže, zásyp zeminou	m	4,900	850,00	4 165
096: Bourání konstrukcí						46 528
13.	971026661	Vybourání otvorů ve zdivu kamenném pl do 4 m2 na MC tl do 600 mm	m3	3,643	1 880,00	6 849
		m.č. 110		0,000		
		2,76*2,2*0,6		3,643		
14.	971026691	Vybourání otvorů ve zdivu kamenném pl do 4 m2 na MC tl přes 900 mm	m3	5,565	2 512,00	13 979
		m.č. 110		0,000		
		2,65*2,1*1		5,565		
15.	139911121	Bourání kci v hloubených vykopávkách ze zdiva z betonu prostého ručně	m3	3,960	5 344,00	21 162
		betonové základy schodiště		0,000		
		3,96		3,960		
16.	965042141	Bourání podkladů pod dlažby nebo mazanin betonových nebo z litého asfaltu tl do 100 mm pl přes 4 m2	m3	0,980	2 860,00	2 803
17.	965081333	Bourání podlah z dlaždic betonových, teracových nebo čedičových tl do 30 mm plochy přes 1 m2	m2	9,800	150,00	1 470
18.	965082923	Odstranění násypů pod podlahami tl do 100 mm pl přes 2 m2	m3	0,490	539,00	264
0997: Přesun sutě						82 340
19.	997013157	Vnitrostaveništní doprava sutí a vybouraných hmot pro budovy v do 24 m s omezením mechanizace	t	35,476	1 500,00	53 214
20.	997013501	Odvoz sutí a vybouraných hmot na skládku nebo meziskládku do 1 km se složením	t	35,476	256,00	9 082
21.	997013509	Příplatek k odvozu sutí a vybouraných hmot na skládku ZKD 1 km přes 1 km	t	744,996	15,00	11 175
22.	997013631	Poplatek za uložení na skládce (skládkovně) stavebního odpadu směsného kód odpadu 17 09 04	t	35,476	250,00	8 869
0998: Přesun hmot						2 908
23.	998018003	Přesun hmot ruční pro budovy v do 24 m	t	2,154	1 350,00	2 908

Poř.	Kód	Popis	MJ	Výměra	Jedn. cena	Cena
713: Izolace tepelné						31 329
24.	713111111	Montáž izolace tepelné vrchem stropů volně kladenými rohožemi, pásy, dílci, deskami	m2	98,000	95,00	9 310
25.	63148107	deska tepelně izolační minerální univerzální lambda=0,038-0,039 tl 160mm	m2	103,000	120,00	12 360
26.	713191132	Montáž izolace tepelné podlah, stropů vrchem nebo střeš překrytí separační fólií z PE	m2	106,000	25,00	2 650
27.	28329217	fólie podkladní pro doplňkovou hydroizolační vrstvu pod krytinu či do tříplášťových větraných střeš 150g/m2	m2	125,600	49,00	6 154
28.	998713103	Přesun hmot tonážní pro izolace tepelné v objektech v do 24 m	t	0,770	1 110,00	855
762: Konstrukce tesařské						31 338
29.	762751110	Montáž prostorové vázané kce na hladko z hraněného řeziva průřezové pl do 120 cm2 doplnění dřevěné konstrukce - nosné oblouky 52	m	52,000	111,20	5 782
30.	60590001	Hranol smrkový impregnovaný 80x40 mm 52*0,04*0,08*1,1	m3	0,183	11 480,00	2 101
31.	762795000	Spojovací prostředky pro montáž prostorových vázaných kcí	m3	0,183	984,00	180
32.	762431016	Obložení stěn z desek OSB tl 22 mm na sraz přibíjených ochrana restaurovaného zábradlí - oboustranné 12*1*2	m2	24,000	440,00	10 560
33.	762751110	Montáž prostorové vázané kce na hladko z hraněného řeziva průřezové pl do 120 cm2 ochrana restaurovaného zábradlí - oboustranné 12*4	m	48,000	111,20	5 338
34.	60590002	řezivo jehličnaté lať surová dl 4m 48*0,04*0,06*1,1	m3	0,127	10 500,00	1 331
35.	762795000	Spojovací prostředky pro montáž prostorových vázaných kcí	m3	0,127	984,00	125
36.	762851001	Úpravy krovu vč. dodávky řeziva - 2.NP u TN 31 - hranol 120/120 ručně opracovaný	m	6,000	780,00	4 680
37.	998762103	Přesun hmot tonážní pro kce tesařské v objektech v do 24 m	t	0,591	2 100,00	1 241
763: Konstrukce suché výstavby						7 666
38.	763131541	SDK podhled desky 2xDF 12,5 bez izolace jednovrstvá spodní kce profil CD+UD EI 45	m2	8,000	928,00	7 424
39.	998763303	Přesun hmot tonážní pro sádkartonové konstrukce v objektech v do 24 m	t	0,200	1 210,00	242
771: Podlahy z dlaždic						20 067
40.	771531007	Montáž podlahy z dlaždic cihelných kladením do malty do 25 ks/m2	m2	9,800	895,00	8 771
41.	596311025	dlažba ruční cihelná 20 x 20 x 2 cm	kus	245,000	42,00	10 290
42.	998771103	Přesun hmot tonážní pro podlahy z dlaždic v objektech v do 24 m	t	0,958	1 050,00	1 006
772: Podlahy z kamene						211 426
43.	772527345R	Kladení dlažby z kamene z desek bez úpravy tvaru o nestejně tloušťce do písku tl 50 až 200 mm	m2	30,500	1 220,00	37 210
44.	583811445R	deska dlažební, žula - podle stávajících	m2	30,500	4 250,00	129 625
45.	772801010	Žulové schody - D+M - m.č. 105	m	3,600	5 200,00	18 720
46.	772801011	Otryskání hran žulových desek	m2	79,656	250,00	19 914
47.	998772103	Přesun hmot tonážní pro podlahy z kamene v objektech v do 60 m	t	6,392	932,00	5 957
783: Nátěry						16 038
48.	783213111	Napouštěcí jednonásobný syntetický biocidní nátěr tesařských konstrukcí zabudovaných do konstrukce m.č. 102,102.1 118,8	m2	118,800	135,00	16 038
784: Malby						99 460
49.	784951001	Dodávka vnitřních barev KEIM - příplatek za barevný odstín	m2	1 220,000	68,00	82 960
50.	784951002	Příplatek za složitost maleb - štukové výzdoby, reliéfy, římsy	soubor	1,000	16 500,00	16 500
SO_021: Kosteř - elektroinstalace						381 224
EL219: Osvětlení						107 381
49.	EL903	Svítlidlo A3 vč. dopravy	kus	1,000	35 650,00	35 650
50.	EL904	Svítlidlo A4 vč. dopravy	kus	1,000	34 385,00	34 385
51.	EL912	Svítlidlo B1 vč. dopravy	kus	2,000	3 277,50	6 555
52.	EL916	Svítlidlo G1 vč. dopravy	kus	2,000	2 350,60	4 701
53.	EL920	Nosná konstrukce pro svítidla A1,A2,A3,A4	kus	4,000	2 702,50	10 810
54.	EL921	Prodloužení závěsů svítidel A1,A2,A3,A4	kus	4,000	3 820,00	15 280
EL220: Elektroinstalace						15 990
55.	220101	Ovládací skříňka osvětlení	kus	1,000	2 760,00	2 760
56.	220102	Cyky 5x2,5 vč.montáže	m	95,000	78,00	7 410

Poř.	Kód	Popis	MJ	Výměra	Jedn. cena	Cena
57.	220103	Zásuvka ABB vč. krabice a montáž	kus	3,000	420,00	1 260
58.	220104	Elektroinstalace pro kryptu - 1xspínač, 1xsvítidlo	soubor	1,000	4 560,00	4 560
						28 656
EL221: Rozváděče						
59.	2101901	Doplnění elektroměrového rozváděče RE1 - provedení dle PBŘ EI30	kpl	1,000	17 400,00	17 400
60.	2101902	Podružný rozvaděč Gastro P.O. 63A 72m - Instalační a montážní materiál bez výplně	kpl	1,000	8 160,00	8 160
61.	2101903	Doplnění RH 1 (vývod pro stáv.r ozvaděč m.č. 205)	kpl	1,000	3 096,00	3 096
						229 197
EL229: Sálavé panely						
62.	210813	Infrazářič TANSUN 12 kW - 3F A3E2-120NP	kus	4,000	52 236,80	208 947
63.	210815	Ruční regulace pro 14 ks infrazářičů vč.vybavení rozvaděče	kus	1,000	17 850,00	17 850
64.	210814	Stavební úpravy + ukončení kabelů pro budoucí připojení infrazářičů na repasovaný balkon	kus	3,000	800,00	2 400
						8 481
SO_03: Západní věž						
061: Úprava povrchů vnitřních						8 481
65.	612311141	Vápenná omítka štuková dvouvrstvá vnitřních stěn nanášená ručně	m2	16,500	350,00	5 775
66.	612311191	Příplatek k vápenné omítce vnitřních stěn za každých dalších 5 mm tloušťky ručně	m2	33,000	82,00	2 706
						320 510
SO_04: Přístavba WC						
011: Stavební práce a úpravy základů z důvodu archeolog.průzkumu						119 833
67.	131313701	Hloubení nezapažených jam v soudržných horninách třídy těžitelnosti II skupiny 4 ručně	m3	28,098	1 248,00	35 066
				archeologický průzkum	0,000	
				rozšíření jámy	0,000	
				6,3*2*1*1,6	20,160	
				prohloubení jámy	0,000	
				6,3*6,3*0,2	7,938	
68.	161111512	Svislé přemístění výkopku z horniny třídy těžitelnosti II skupiny 4 a 5 hl výkopu přes 3 do 6 m nošením	m3	28,098	538,40	15 128
69.	162211211	Vodorovné přemístění do 10 m nošením výkopku z horniny třídy těžitelnosti II skupiny 4 a 5	m3	28,098	278,40	7 822
70.	167111102	Nakládání výkopku z hornin třídy těžitelnosti II skupiny 4 a 5 ručně	m3	28,098	363,20	10 205
71.	162751117	Vodorovné přemístění do 10000 m výkopku/sypaniny z horniny třídy těžitelnosti I, skupiny 1 až 3	m3	28,098	286,00	8 036
72.	162751119	Příplatek k vodorovnému přemístění výkopku/sypaniny z horniny třídy těžitelnosti I, skupiny 1 až 3 ZKD 1000 m přes 10000 m	m3	337,176	20,00	6 744
73.	171201201	Uložení sypaniny na skládky	m3	28,098	20,00	562
74.	171201231	Poplatek za uložení zeminy a kamení na recyklační skládce (skládkovné) kód odpadu 17 05 04	t	50,570	150,00	7 586
75.	631311114	Mazanina tl do 80 mm z betonu prostého bez zvýšených nároků na prostředí tř. C 16/20	m3	3,969	4 158,00	16 503
76.	631362021	Výztuž mazanin svařovanými sítěmi Karí	t	0,120	32 500,00	3 900
77.	635111241	Násyp pod podlahy z hrubého kameniva 8-16 se zhuňněním	m3	3,969	1 830,00	7 263
				6,3*6,3*0,10	3,969	
78.	961021311	Bourání základů ze zdiva kamenného	m3	1,200	848,00	1 018
				4*0,3*1	1,200	
						19 875
03: Svislé konstrukce						
79.	311908101	Příplatek za zvýšenou tl. obvodového zdiva (z tl. 200 mm na 300 mm)	m2	53,000	375,00	19 875
						41 892
031: Opěrná zeď u stávajícího venkovního schodiště						
80.	132312131	Hloubení nezapažených rýh šířky do 800 mm v soudržných horninách třídy těžitelnosti II skupiny 4 ručně	m3	1,200	1 544,00	1 853
				2*0,6*1	1,200	
81.	162751117	Vodorovné přemístění do 10000 m výkopku/sypaniny z horniny třídy těžitelnosti I, skupiny 1 až 3	m3	1,200	286,00	343
82.	162751119	Příplatek k vodorovnému přemístění výkopku/sypaniny z horniny třídy těžitelnosti I, skupiny 1 až 3 ZKD 1000 m přes 10000 m	m3	14,400	20,00	288
83.	171201201	Uložení sypaniny na skládky	m3	1,200	20,00	24
84.	171201231	Poplatek za uložení zeminy a kamení na recyklační skládce (skládkovné) kód odpadu 17 05 04	t	2,160	150,00	324
85.	274313711	Základové pásy z betonu tř. C 20/25	m3	1,200	3 950,00	4 740
86.	312311951	Výplňová zeď z betonu prostého tř. C 20/25	m3	5,600	2 832,00	15 859
				2*3,5*0,8	5,600	
87.	767995115	Montáž atypických zámečnických konstrukcí hm přes 50 do 100 kg	kg	262,800	31,36	8 241
				4*21,9*3	262,800	
88.	13010720	ocel profilová jakost S235JR (11 375) průřez I (IPN) 180	t	0,289	35 360,00	10 219
						13 629
061: Úprava povrchů vnitřních						

Poř.	Kód	Popis	MJ	Výměra	Jedn. cena	Cena
89.	612135001	Vyrovnání podkladu vnitřních stěn maltou vápenocementovou tl do 10 mm	m2	20,900	350,00	7 315
90.	612635012R	Oprava spárování kamenného zdiva stěn vápennou maltou v rozsahu do 20 %	m2	16,400	150,00	2 460
91.	6129-02-010	Fixace povrchu původní fasády	m2	16,400	235,00	3 854
0997: Přesun sutě						4 014
92.	997013111	Vnitrostaveništní doprava sutí a vybouraných hmot pro budovy v do 6 m s použitím mechanizace	t	3,000	517,00	1 551
93.	997013501	Odvoz sutí a vybouraných hmot na skládku nebo meziskládku do 1 km se složením	t	3,000	256,00	768
94.	997013509	Příplatek k odvozu sutí a vybouraných hmot na skládku ZKD 1 km přes 1 km	t	63,000	15,00	945
95.	997013631	Poplatek za uložení na skládce (skládkovné) stavebního odpadu směsného kód odpadu 17 09 04	t	3,000	250,00	750
0998: Přesun hmot						5 032
96.	998011001	Přesun hmot pro budovy zděné v do 6 m	t	17,656	285,00	5 032
711: Izolace proti vodě, vlhkosti a plynům						7 101
97.	711142559	Provedení izolace proti zemní vlhkosti pásy přitavením svislé NAIP pás asfaltový natavitelný modifikovaný SBS tl 4,0mm s vložkou z hliníkové fólie, hliníkové fólie s textilií a spalitelnou PE fólií nebo jemnozrným minerálním posypem na homím povrchu	m2	22,543	117,00	2 638
98.	62856011	22,543*1,2	m2	27,052	160,00	4 328
99.	998711101	Přesun hmot tonážní pro izolace proti vodě, vlhkosti a plynům v objektech výšky do 6 m	t	0,136	992,00	135
762: Konstrukce tesařské						5 127
100.	762342521	Montáž kontralatí	m	56,000	57,92	3 244
101.	60595001	řezivo jehličnaté lať impregnovaná dl 4 m	m3	0,116	15 000,00	1 739
102.	998762101	Přesun hmot tonážní pro kce tesařské v objektech v do 6 m	t	0,069	2 100,00	145
764: Konstrukce klempířské						21 899
103.	764212404	Oplechování štítu závětnou lištou z Pz plechu rš 330 mm	m	8,000	288,80	2 310
104.	764212431	Oplechování rovné okapové hrany z Pz plechu rš 150 mm	m	18,990	175,20	3 327
105.	764311405	Lemování rovných zdí střech s krytinou prejzovou nebo vlnitou z Pz plechu rš 400 mm	m	12,412	288,00	3 575
106.	952908001	Řezání drážky pro závětnou lištu do kamenné stěny	m	12,600	480,00	6 048
107.	764908001	Odvětrání střešní konstrukce - dřevěná konstr., pojistná klemp. lišta rš. 150 mm, folie	m	6,240	1 050,00	6 552
108.	998764101	Přesun hmot tonážní pro konstrukce klempířské v objektech v do 6 m	t	0,055	1 575,00	87
765: Krytiny tvrdé						12 911
109.	765908001	Montáž doplňkové hydroizolační fólie kladené ve sklonu přes 20°	m2	69,132	105,00	7 259
110.	765908002	fólie kontaktní difúzně propustná pro doplňkovou hydroizolační vrstvu	m2	82,958	68,00	5 641
111.	998765101	Přesun hmot tonážní pro krytiny skládané v objektech v do 6 m	t	0,012	936,00	11
766: Konstrukce truhlářské						59 400
112.	61160901	Dveře vnitřní CPL fólie 1křídlové 700x1970mm TN 17/P,L	kus	4,000	5 680,00	22 720
113.	61160902	Dveře vnitřní CPL fólie 1křídlové 800x1970mm TN 16/P	kus	1,000	5 680,00	5 680
114.	61160903	Dodávka a montáž obložkové zárubně CPL	kus	5,000	6 200,00	31 000
783: Nátěry						9 798
115.	783908001	Lazurovací dvojnásobný nátěr dřevěného obložení fasády	m2	30,618	320,00	9 798
SO_05: Kanalizace						115 764
001: Zemní práce						11 148
116.	111211101	Odstranění křovin a stromů průměru kmene do 100 mm i s kořeny sklonu terénu do 1:5 ručně	m2	36,000	86,40	3 110
117.	162301501	Vodorovné přemístění křovin do 5 km D kmene do 100 mm	m2	36,000	54,32	1 956
118.	162301981	Příplatek k vodorovnému přemístění křovin D kmene do 100 mm ZKD 1 km	m2	252,000	11,04	2 782
119.	762908101	Dřevěné zábrany - kulatina pr. 100 mm pro zpevněný svahu - výkop, osazení do betonu, dodávka	kus	3,000	1 100,00	3 300
008: Trubní vedení						98 416
120.	879808001	Napojení na stávající kanalizační řád - navrtání VODAKVA	kus	1,000	10 000,00	10 000

Poř.	Kód	Popis	MJ	Výměra	Jedn. cena	Cena
121.	897908001	Spádová šachta vč. litinových tvarovek	kus	1,000	28 500,00	28 500
122.	871909101	Prodloužení venkovní kanalizace DN 200 oproti PD - výkopy, obetonování, záspy, pažení	m	4,000	14 979,00	59 916
03: Svislé konstrukce						6 200
123.	310809001	Opěrná kamenná zeď - rozebrání stávající opěrné zdi, nové, výkop, betonáž základů, - provedení nové zdi, očištění kamenů od betonu, dodávka 30% kamenů, spárování	m2	2,500	2 480,00	6 200
SO_10: Přípojka nn						28 915
945: Zemní práce- sondy						2 400
124.	946809001	Sondy na stávajícím vedení - ruční výkop	kus	4,000	600,00	2 400
946: Zemní práce - přípojka nn						26 515
125.	460161272	Hloubení kabelových rýh ručně š 40 cm hl 80 cm v homině tř I skupiny 3	m	35,000	469,60	16 436
126.	460431282	Zásyp kabelových rýh ručně se zhuštěním š 40 cm hl 80 cm z horniny tř I skupiny 3	m	35,000	103,20	3 612
127.	230116	Pískové lože /písek, 8cm podsyp, 8cm násyp/	m3	2,800	1 210,00	3 388
128.	230117	Výstražná fólie, vč. pokládky	m	35,000	8,40	294
129.	230119	Nakládání výkopku, homina č. 1-4	m3	2,800	182,00	510
130.	230120	Vodorovné přemístění výkopku, homina č. 1-4 /do 10km/	m3	2,800	296,00	829
131.	230121	Vodorovné přemístění výkopku, homina č. 1-4 /za každý další kilometr/	km	28,000	22,80	638
132.	230122	Uložení sypaniny na skládky	m3	2,800	18,50	52
133.	230123	Poplatek za uložení sypaniny na skládce	m3	2,800	270,00	756

 

Poř.	Kód	Popis	MJ	Výměra	Jedn. cena	Cena
		S: Stavba				- 593 087
		SO_01: Kostel				- 330 599
		04: Vodovodné konstrukce				- 3 537
1.	4319-01-020	Dodávka a osazení L 60/605mm u schodiště Tn31	kg	-23,577	150,00	- 3 537
		061: Úprava povrchů vnitřních				- 57 771
2.	6199-01-071	Zpevnění zdíci malty, doplnění vypadaného spárování vápennou maltou	m2	-134,200	250,00	- 33 550
3.	628631221	Spárování zdí a valů ze zdíva kvádrového cementovou maltou hl do 30 mm	m2	-106,700	227,00	- 24 221
		766: Konstrukce truhlářské				- 22 418
4.	7669-01-210	Dodávka a montáž vnitřních dveří 1kř 1050/2000mm, masiv dub, podle specifikace ve výpisu ozn.Tn01/P	ks	-1,000	22 418,00	- 22 418
		772: Podlahy z kamene				- 246 674
5.	772521140	Kladení dlažby z kamene z pravouhlých desek a dlaždic do malty tl do 30 mm	m2	-63,500	750,00	- 47 625
6.	583810925	deska dlažební - neklouzavý povrch 30x30 tl 3cm	m2	-66,750	2 985,00	- 199 249
		SO_02: Kostel - elektroinstalace				- 151 999
		EL219: Osvětlení				- 39 649
8.	EL355	C - Nástěnné svítidlo, IP20, těleso svítidla - ocelový plech, difuzor-plast (PMMA), patice E27, - zdroj LED 230V, 12W, 3000K, prům. 375mm	ks	-1,000	1 712,00	- 1 712
9.	EL356	D - Přisazené svítidlo, IP20, těleso svítidla - ocelový plech, difuzor-plast (PMMA), patice E27, - zdroj LED 230V, 12W, 3000K, prům. 375mm	ks	-1,000	1 712,00	- 1 712
10.	EL358	F - Nerezové venkovní ocelové svítidlo zapustné/zemní, IP67, 230V, LED MCOB 30W, 3000K, - 235x133x147mm,	ks	-15,000	2 415,00	- 36 225
		EL221: Rozváděče				- 36 750
11.	210195	Elektroměrový rozváděč pro 1xET, 1xHDO, vč. mont.materiálu - /ČEZ a.s./ Třípólový jistič 400V/50Hz, - 63A Instalační a montážní materiál	kpl	-1,000	36 750,00	- 36 750
		EL229: Sálavé panely				- 75 600
13.	210319	Svíťový zářič 230V, 4,0kW, 85,7 x 25,5 x 11,0 cm, 3/N/PE ~ 400 (3N)V 50 Hz, IP24	ks	-8,000	6 667,50	- 53 340
14.	210320	Plynulá tyrystatová regulace, montážní materiál, kabeláž, snímače teploty, mont. materiál	kpl	-1,000	9 030,00	- 9 030
15.	210321	Programovatelný termostat, Provozní režimy "jen podlaha", "jen prostor", "podlaha+prostor", možnost - měření pomocí dvou externích (podlahových) sond, PWM (PID) regulace nebo pevná teplotní diference. / 4 přednastavené programy, 3 uživatelské (10 teplotních změn po 15 minutových krocích, nejkratší - časový úsek 1hodina). Režimy: dle programu, ruční režim, dovolená, party, nezámrzná teplota,	ks	-2,000	6 615,00	- 13 230
		SO_03: Západní věž				- 12 714
		767: Konstrukce zámečnické				- 12 714
16.	7679-01a-020	Dodávka a montáž ocelových dveří s vestavěným ventilátorem, PO 800/1900mm ozn. Zn02	ks	-1,000	12 000,00	- 12 000
17.	998767204	Přesun hmot procentní pro zámečnické konstrukce v objektech v do 36 m	%	-1,820	392,22	- 714
		SO_04: Přístavba WC				- 97 775
		766: Konstrukce truhlářské				- 97 775
18.	M-611-020	dveře vnitřní dřevěné - masiv 800/1970mm vč. kování a povrchové úpravy poz. Tn16/P	ks	-1,000	19 555,00	- 19 555
19.	M-611-030	dveře vnitřní dřevěné - masiv 700/1970mm vč. kování a povrchové úpravy poz. Tn17/P,L	ks	-4,000	19 555,00	- 78 220