PŮDORYS STŘECHY

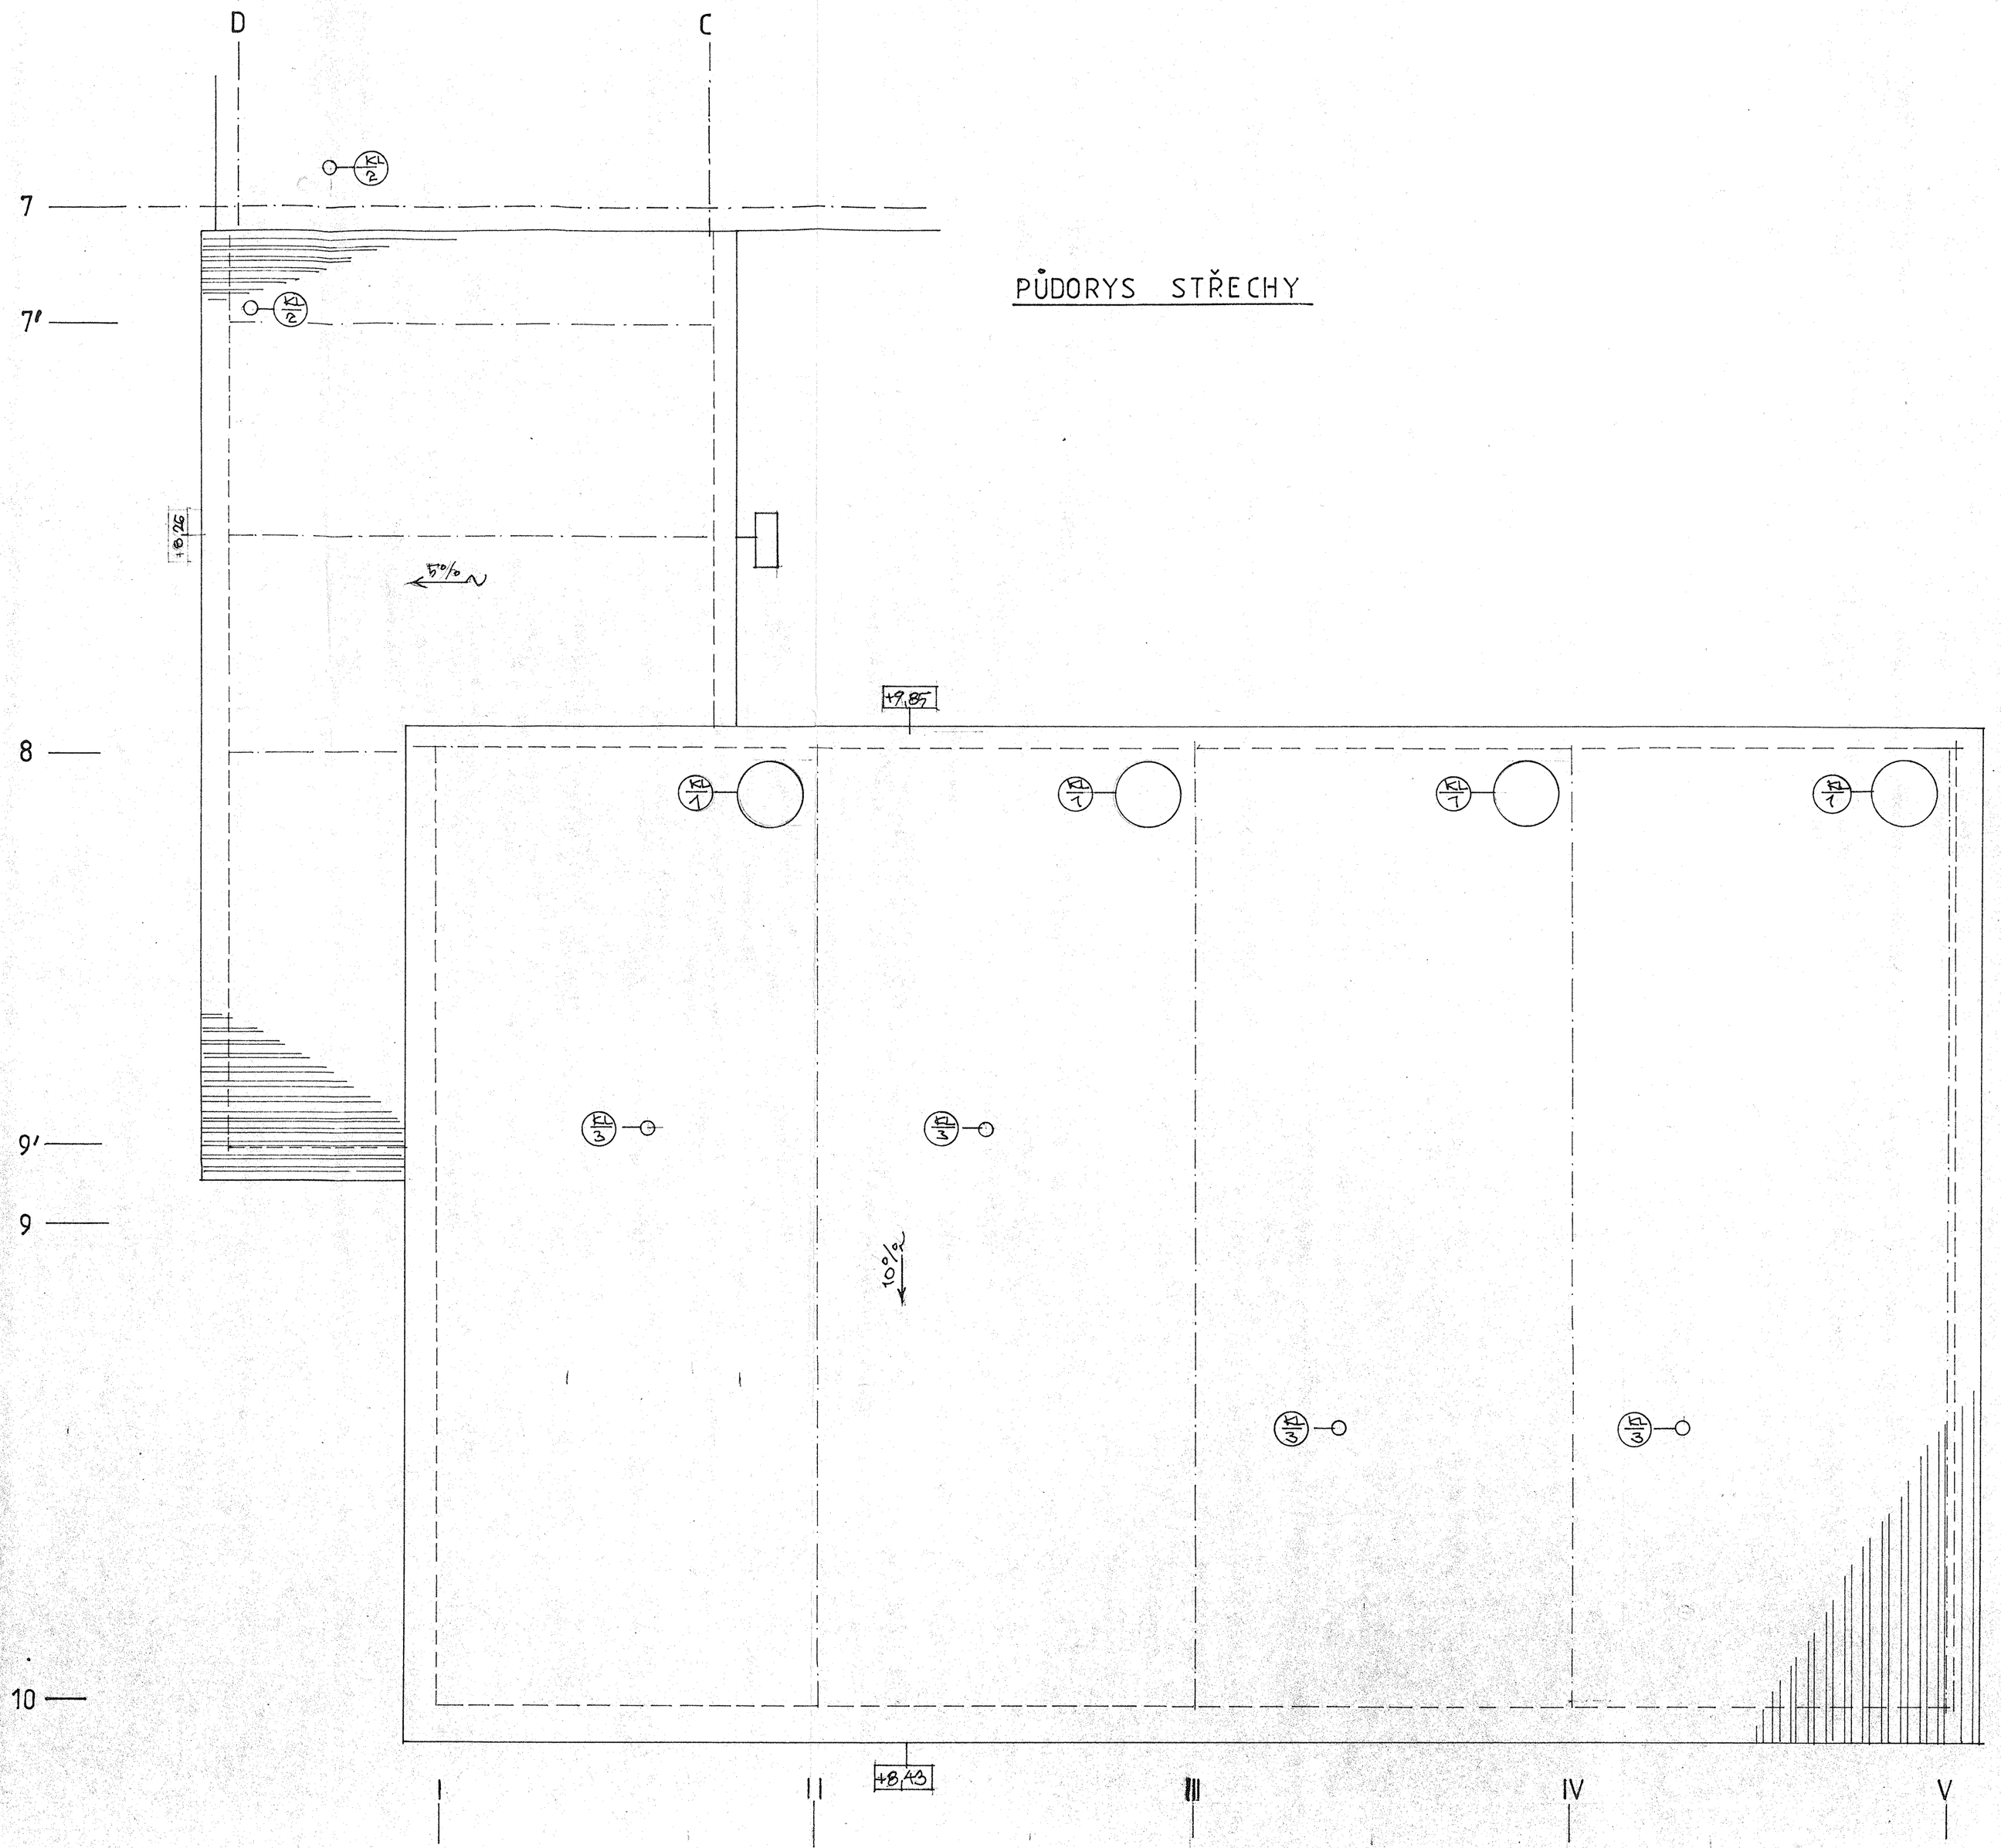

KLEMPÍŘSKÁ PRÁCE

QTY	POPIS	SCHEMA	ES BM	POZNÁMKA
KL 1	ODVĚTRACÍ TROUBA Z POZINK. PLECHU Ø 800, SE STŘÍŠKOU LEMOVÁNÍ TRUB NA VLNITÉ KRYTINĚ Ø 800	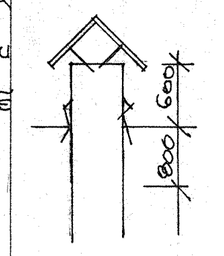	4 KS	NÁTĚR REAKTIVNÍ BARVOU PŘICHYCENÍ PÁS. OCELÍ K VAZNÍKU
KL 2	ODVĚTRACÍ TROUBA VENTIL. NÁSTAVEC SE STŘÍŠKOU A LEMOVÁNÍM Ø 100 (STOUPAČKY ZTI)	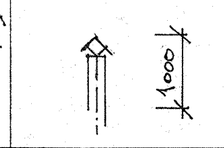	2 KS	NÁTĚR REAKT. BAR.
KL 3	TROUBA Ø 100 POZINK. PLECH OCHRANIČKA, POLIST. VENTILU A LEMOVÁNÍ TRUB. NA VL. KRYT. Ø 100 MM	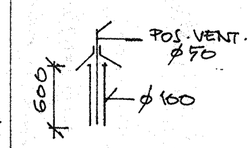	2,5 M 5 KS	NÁTĚR REAKT. BAR.
KL 4	LEMOVÁNÍ PARAPETŮ OKEN RŠ 300 MM		1,4 M	NÁTĚR REAKT. BAR.
KL 5	OSTATNÍ LEMOVÁNÍ HALY JE SOUČÁSTÍ DOD. OK HALY A OPLÁŠTĚNÍ			

ODP. PROJEKTANT	NAVRHL	VYPRACOVAL	KONTROLOVAL
	P Á L A N	O/V A	ING. VLAHA
INVESTOR: MĚSTO HORNÍ SLAVKOV	OKRES: SOKOLOV	MÍSTO STAVBY: HORNÍ SLAVKOV	
STAVBA: PLYNOFIKACE MĚSTA			
OBJEKT: SO 01 - KOTELNA			
NÁZEV VÝKRESU: PŮDORYS STŘECHY			

ERDING s.r.o.
MORAVSKÉ NÁM. 12
602 00 BRNO

FORMÁT	7 A 4
DATUM	04 / 95
STUPEŇ	PROJEKT
Č. ZAK.	001 - 95
ARCH. Č.	
MĚŘ.	1 : 50
ČÍS. VÝKRESU	12