
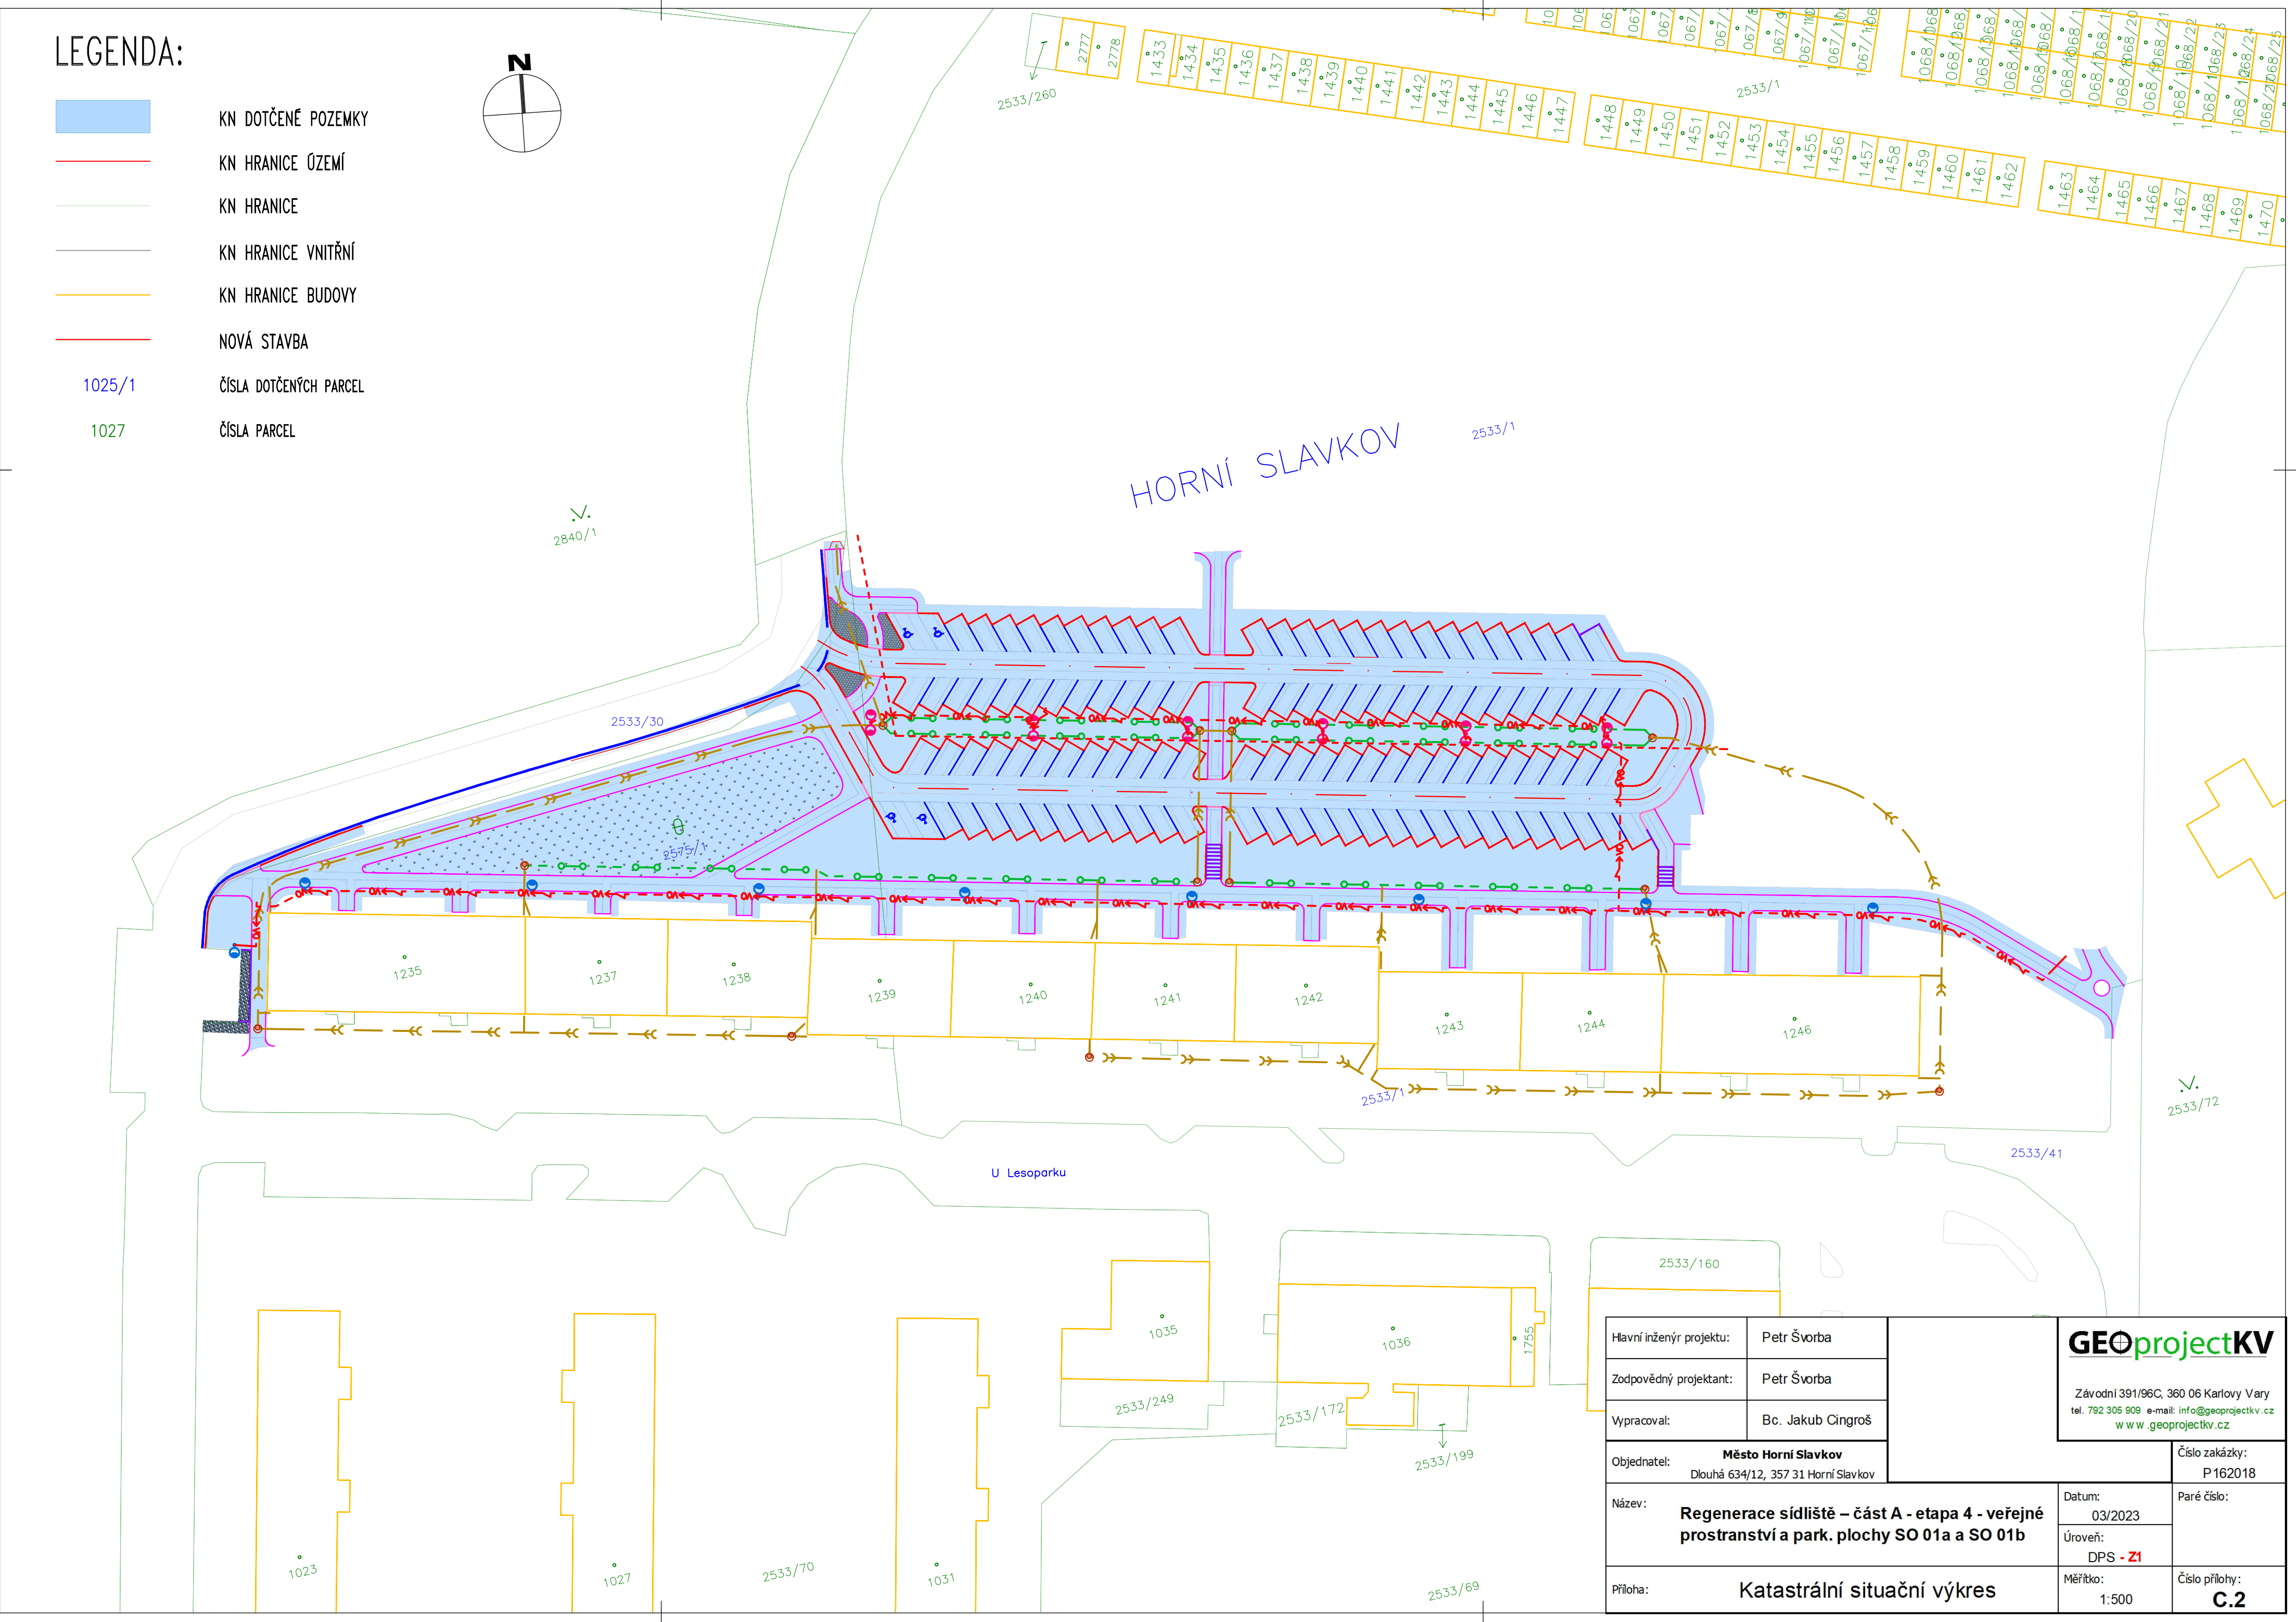


LEGENDA:

- KN DOTČENÉ POZEMKY
- KN HRANICE ÚZEMÍ
- KN HRANICE
- KN HRANICE VNITŘNÍ
- KN HRANICE BUDOVY
- NOVÁ STAVBA
- 1025/1

ČÍSLA DOTČENÝCH PARCEL
- 1027

ČÍSLA PARCEL

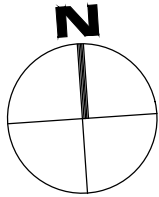

Hlavní inženýr projektu:		Petr Švorba		<div><b>GEOprojectKV</b></div> <div>Závodní 391/96C, 360 06 Karlovy Vary tel. 792 305 909 e-mail: <a href="mailto:info@geoprojectkv.cz">info@geoprojectkv.cz</a> <a href="http://www.geoprojectkv.cz">www.geoprojectkv.cz</a></div>	
Zodpovědný projektant:		Petr Švorba			
Vpracoval:		Bc. Jakub Cingroš			
Objednatel:		<b>Město Horní Slavkov</b> Dlouhá 634/12, 357 31 Horní Slavkov			Číslo zakázky: P 162018
Název:		<b>Regenerace sídliště – část A - etapa 4 - veřejné prostranství a park. plochy SO 01a a SO 01b</b>			Datum: 03/2023
					Úroveň: DPS - <b>Z1</b>
Příloha:		<b>Katastrální situační výkres</b>			Měřítko: 1:500
					Číslo přílohy: <b>C.2</b>