


ŘEZ E-E'

LEGENDA

- STÁVAJÍCÍ KONSTRUKCE
- BOURÁNÍ
- NOVÉ KONSTRUKCE
- KERAMICKÉ TVÁRNICE
- ZDIVO Z CIHEL PLNÝCH
- PÓROBETONOVÉ TVÁRNICE
- KAMENNÉ ZDIVO
- BETONOVÉ BEDNÍČÍ DÍLCE
- SÁDROKARTONOVÉ KONSTRUKCE
- VODOTĚSNÝ BETON
- ŽELEZOBETON

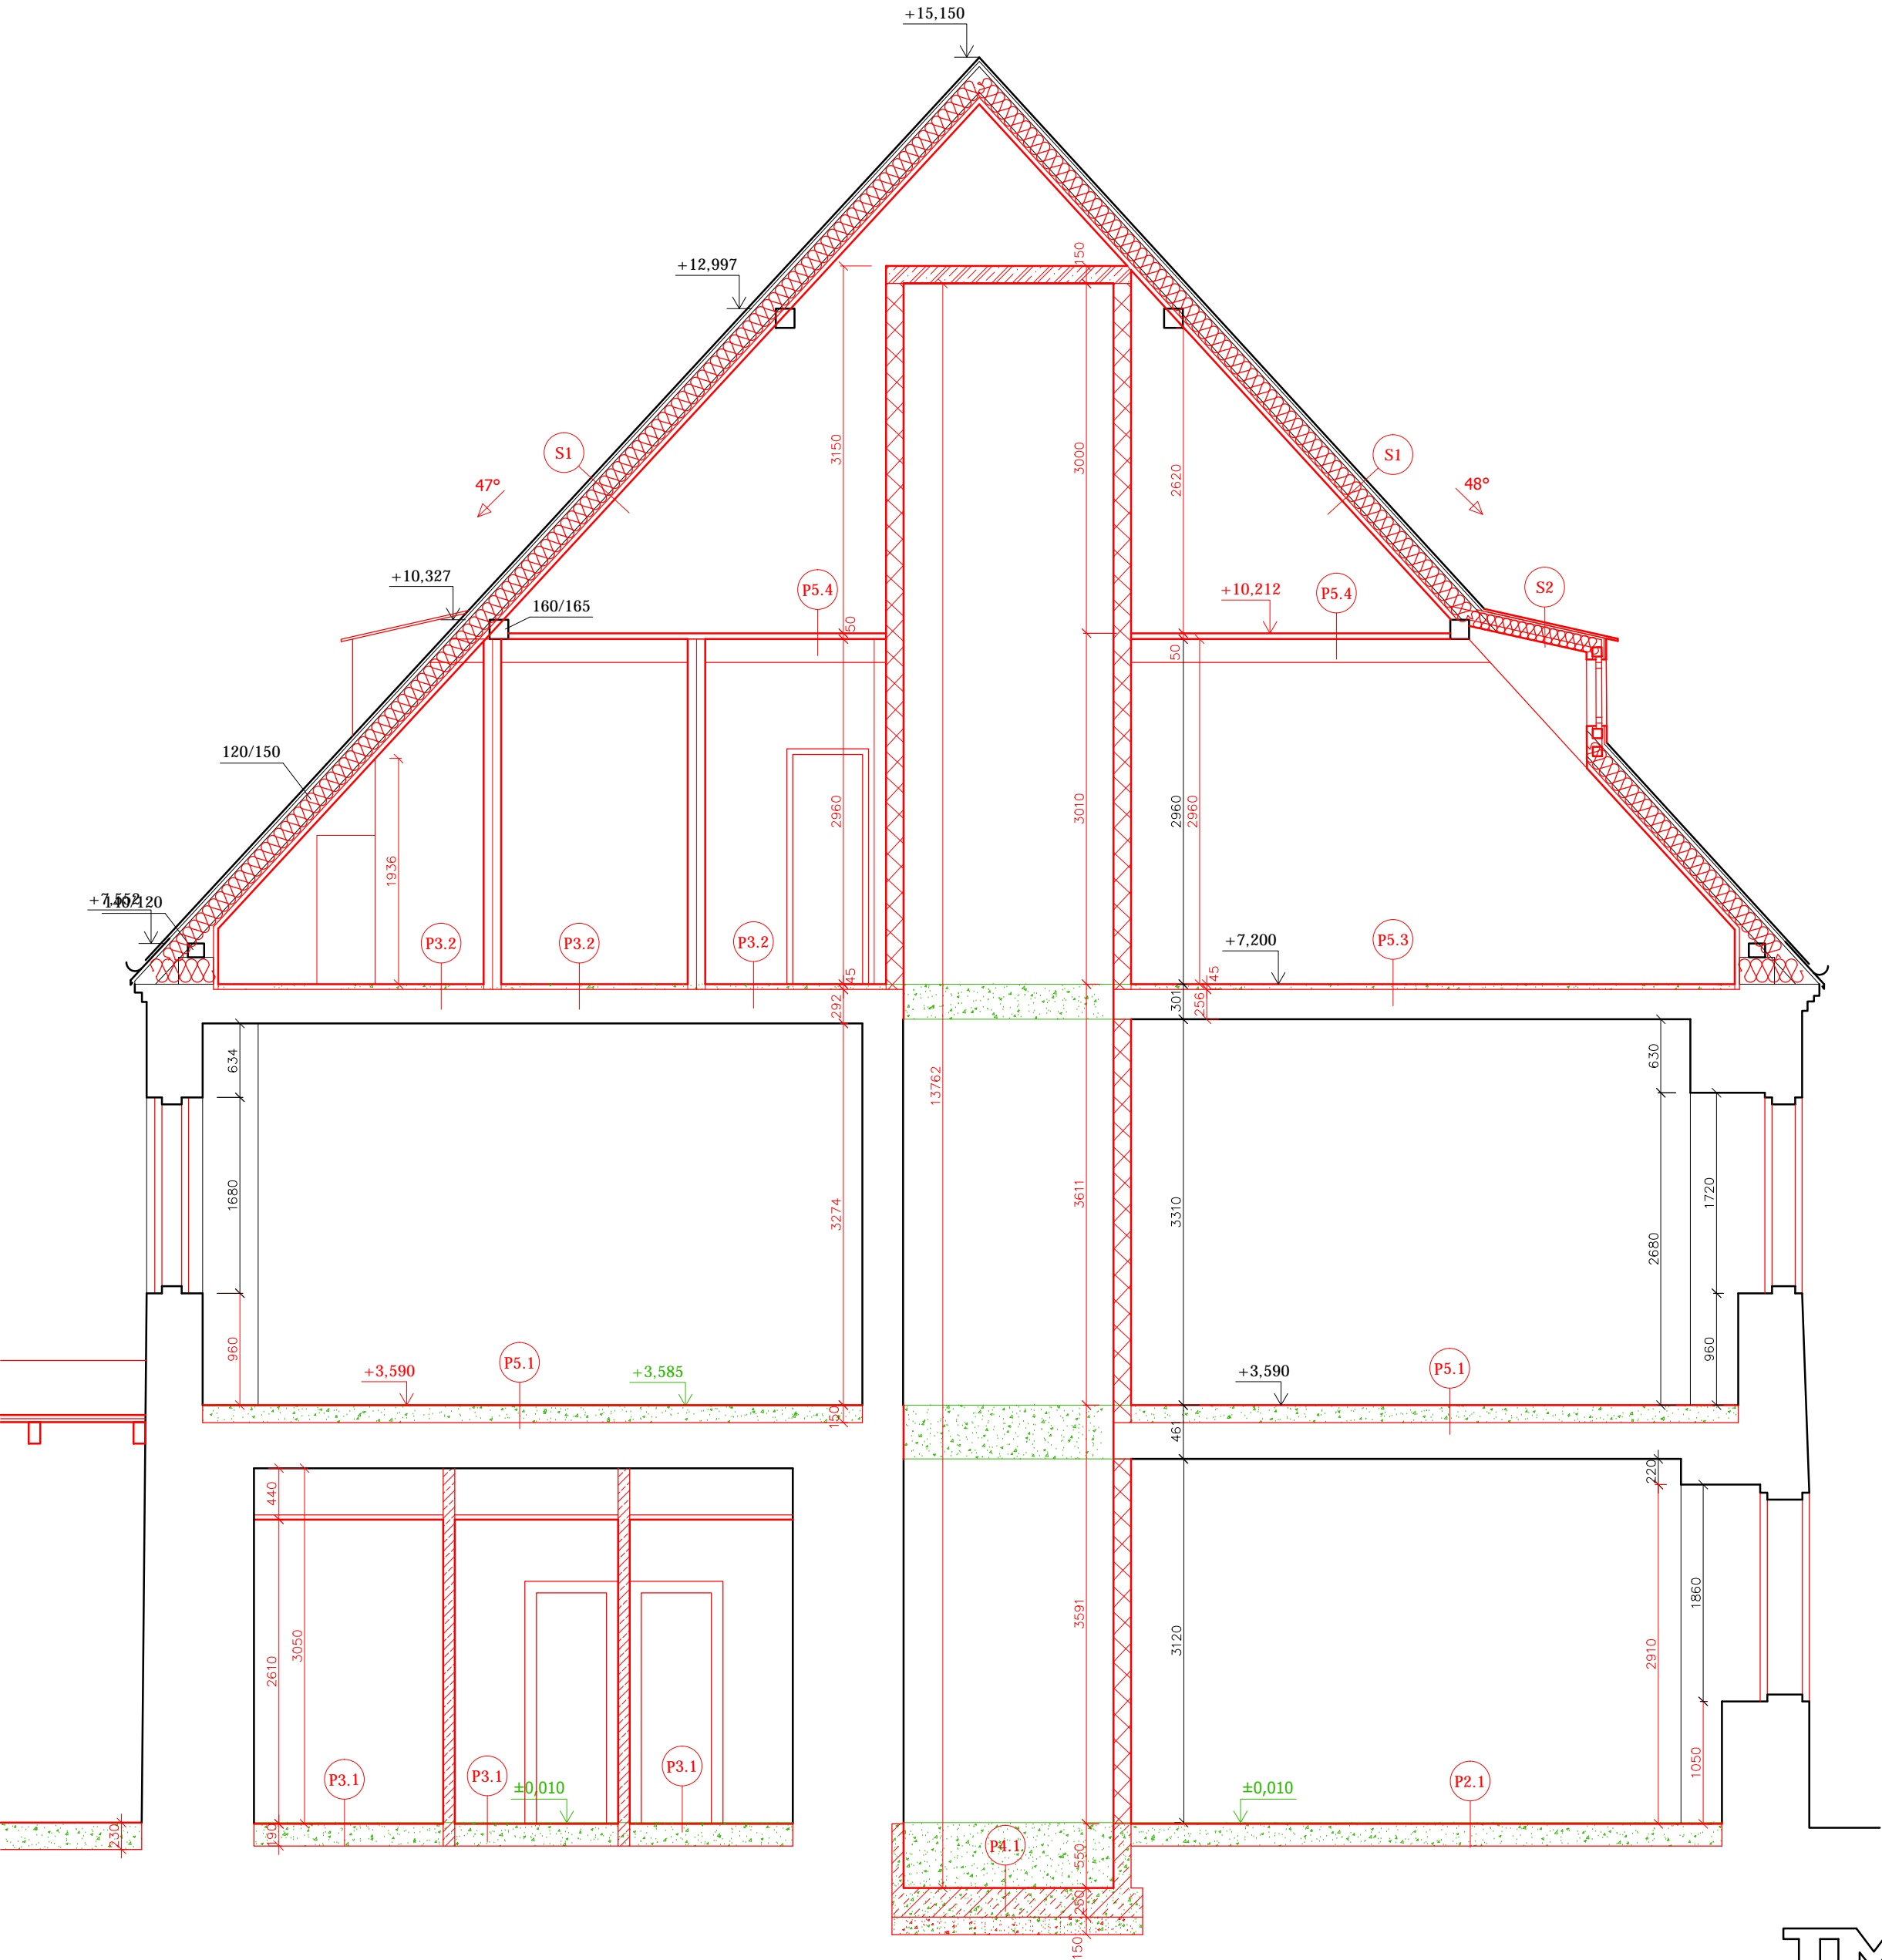

TMS PROJEKT		ING. JIŘÍ TREYBAL DUBSKÉHO 389 386 01 STRAKONICE IČ: 103 14 326	Doručovací adresa: ŽITKOVA 312 386 01 STRAKONICE tel. 383 324 552, 603 507 541	Paré:
Stupeň: DOKUMENTACE PRO STAVEBNÍ POVOLENÍ A PRO PROVEDENÍ STAVBY				
Akce: MĚŠŤANSKÝ DŮM NA NÁM. REPUBLIKY Č.P. 6 HORNÍ SLAVKOV - STAVEBNÍ ÚPRAVY PRO MUZEUM		Datum: 08/2020	Zakázka číslo: 684	
Investor: MĚSTO HORNÍ SLAVKOV DLOUHÁ 634/12, 357 31 HORNÍ SLAVKOV		Návrh: ING. JIŘÍ TREYBAL treybal.st@seznam.cz	H.I.P. ING. JIŘÍ TREYBAL treybal.st@seznam.cz	
Objekt: SO 01 MĚŠŤANSKÝ DŮM Oddíl: ARCHITEKTONICKO STAVEBNÍ ČÁST		Zodp.proj: ING. JIŘÍ TREYBAL	Vypracoval: ING. JIŘÍ TREYBAL	
Obsah: ŘEZ E - E'		Měřítko: 1 : 50	Č.výkresu: 11	
		Formát: 4 x A4		