


PŮDORYS 1.NP

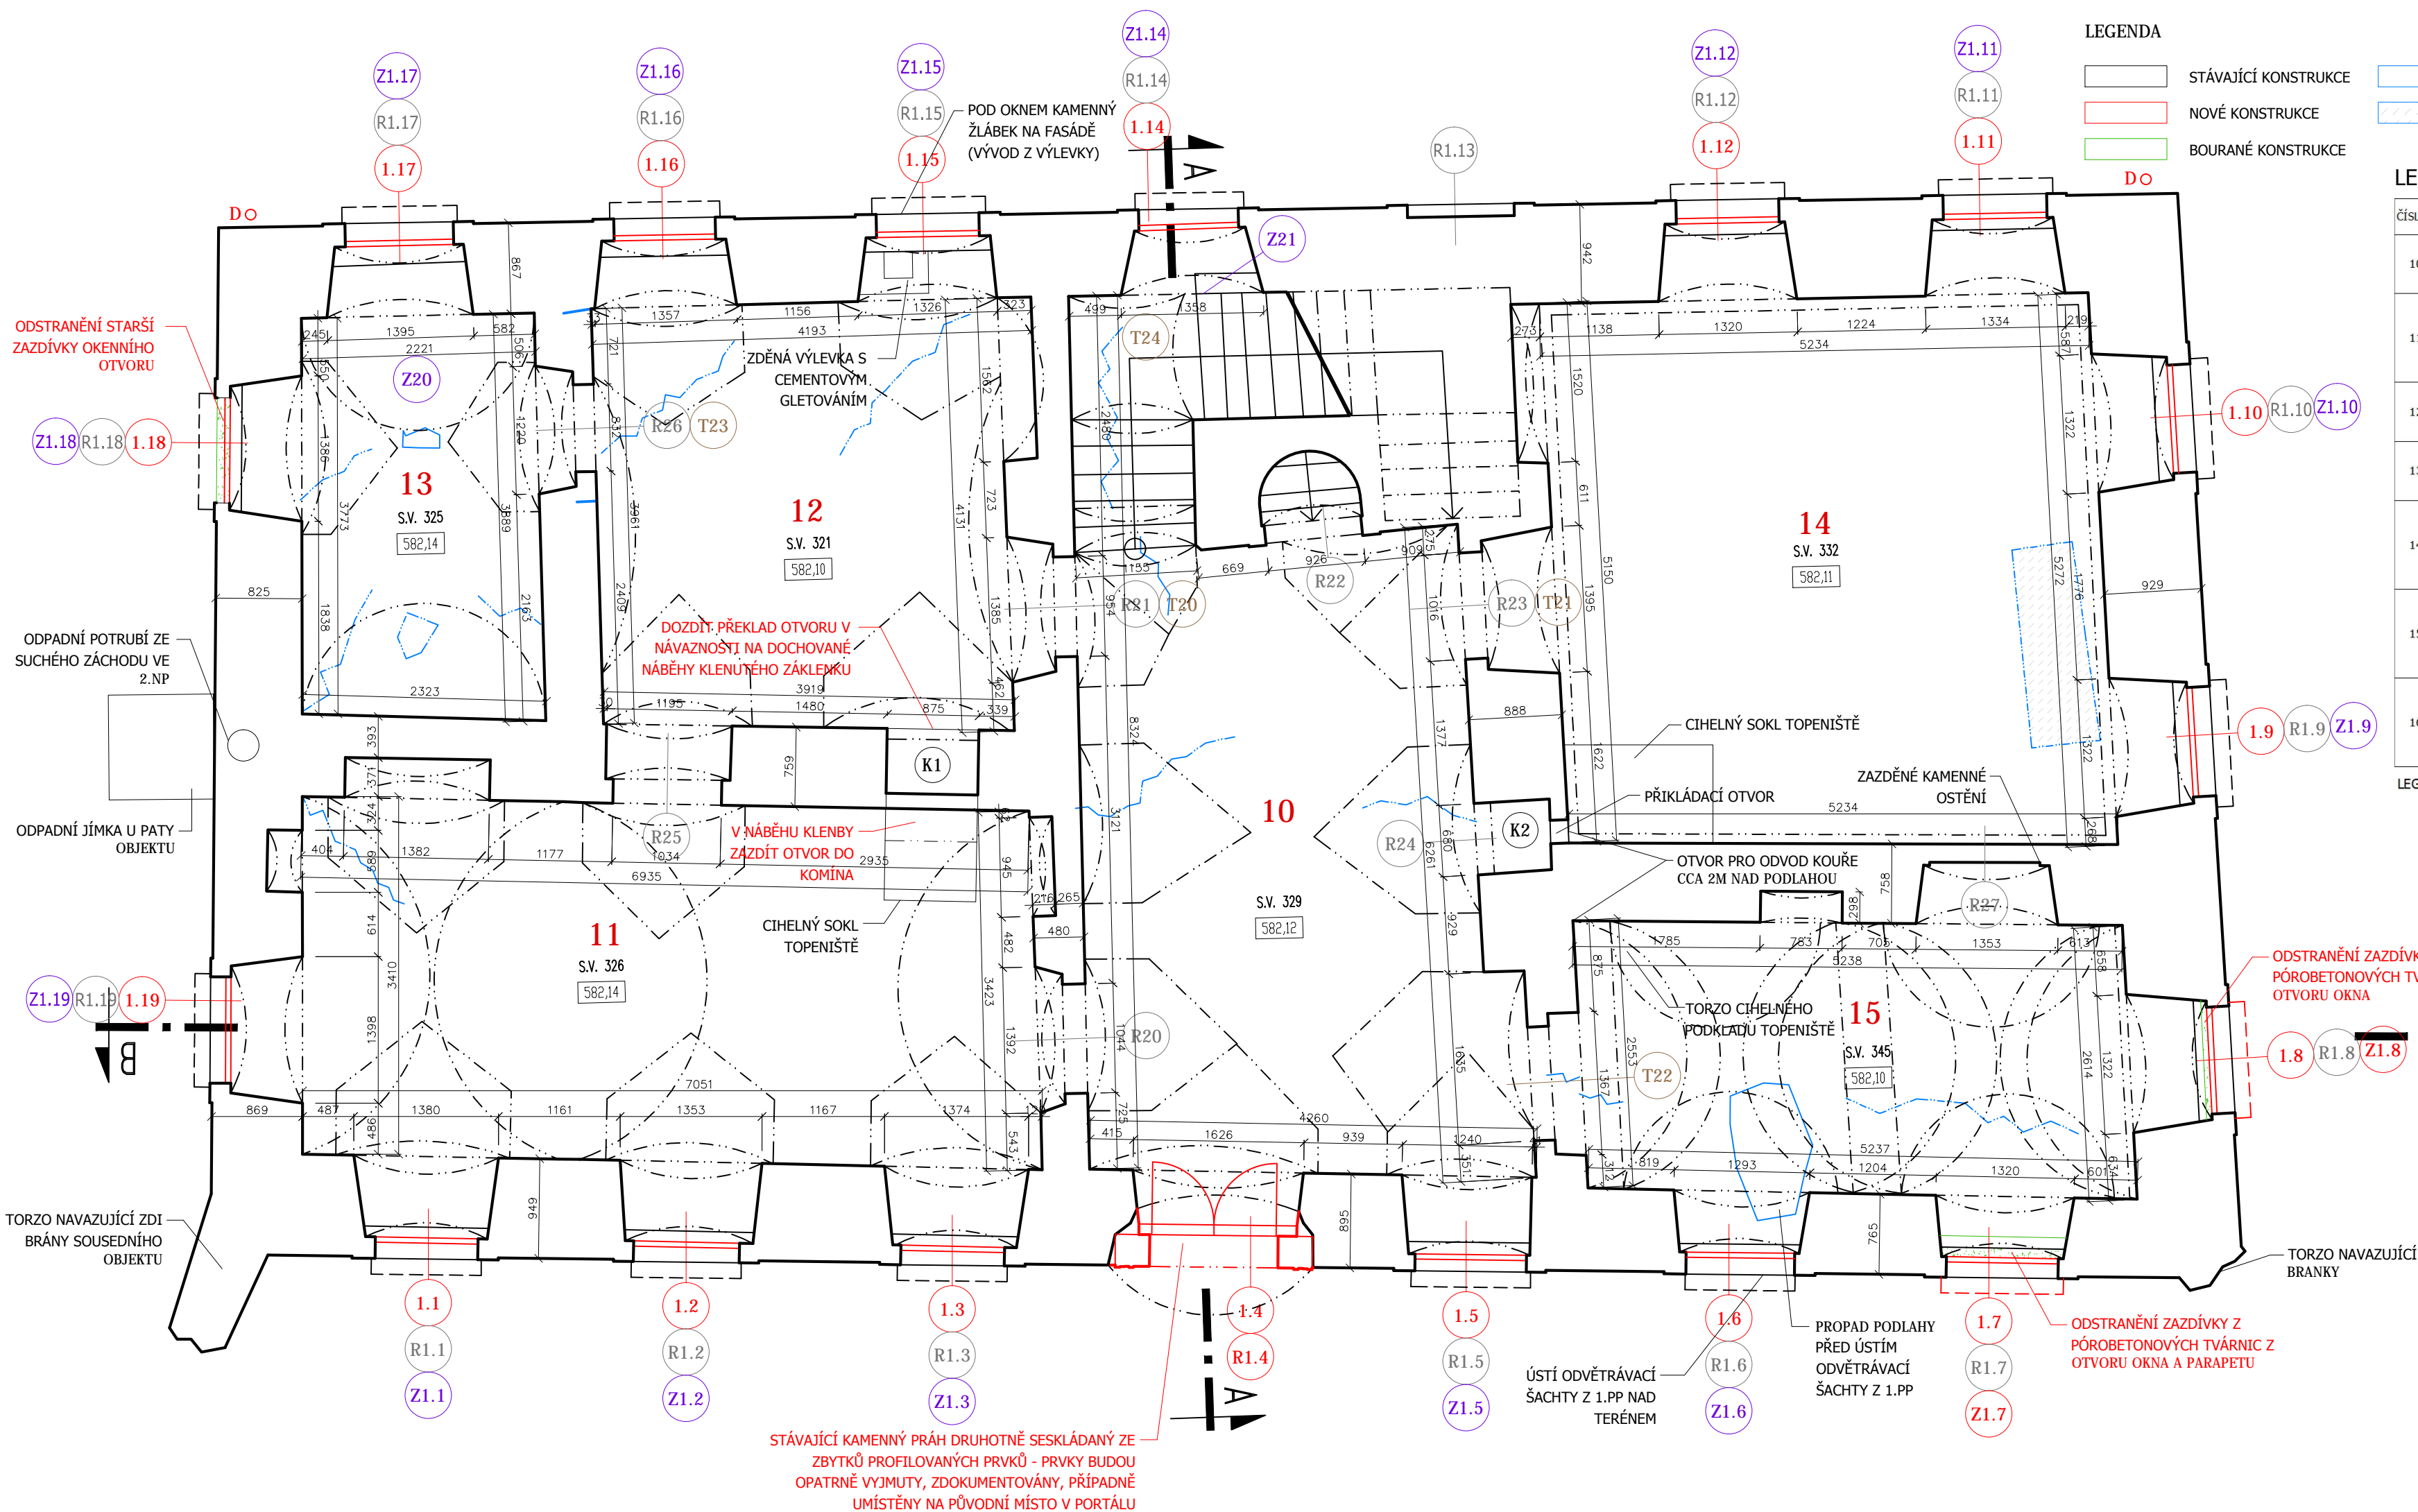

ČÍSLO	NÁZEV MÍSTNOSTI	PLOCHA [m ²]	PODLAHA	OZN.	POVRCH STĚN	POVRCH STROPU	POZNÁMKA
10	VSTUPNÍ SÍŇ	25,15	odstraněné podlahové souvrství	ST	štuková omítka, poškozená, místy opadaná	oprava a doplnění nosné konstrukce klenby, omítka poškozená	neotbukat omítku!
11	POKOJ	28,77	odstraněné podlahové souvrství	ST	štuková omítka, poškozená, místy opadaná	oprava a doplnění nosné konstrukce klenby, omítka poškozená, částečně zachovaná štuková výzdoba	neotbukat omítku!
12	KUCHYNĚ	19,07	odstraněné podlahové souvrství	ST	štuková omítka, poškozená, místy opadaná	oprava a doplnění nosné konstrukce klenby, omítka poškozená	neotbukat omítku!
13	SPÍŽ	10,66	částečně zachované kamenné desky	ST	štuková omítka, poškozená, místy opadaná	oprava a doplnění nosné konstrukce klenby, omítka poškozená	neotbukat omítku!
14	POKOJ	31,81	odstraněné podlahové souvrství	ST	štuková omítka, poškozená, místy opadaná	oprava a doplnění nosné konstrukce dřevěného stropu, částečně zachovaná štuková výzdoba na dřevěném podhledu	neotbukat omítku!
15	POKOJ	17,10	odstraněné podlahové souvrství	ST	štuková omítka, poškozená, místy opadaná	oprava a doplnění nosné konstrukce klenby, omítka poškozená, částečně zachovaná štuková výzdoba	neotbukat omítku!
16	SCHODIŠTĚ	7,74	dřevěné stupně	ST	štuková omítka, poškozená, místy opadaná	oprava a doplnění nosné konstrukce klenby, omítka poškozená, částečně zachovaná štuková výzdoba	neotbukat omítku!

LEGENDA:

ST	stávající konstrukce podlah
xxx	černě popsané položky jsou stávající
xxx	červeně popsané položky jsou nově navržené
xxx	zeleně popsané položky jsou rušené nebo bourané

- SANACE TRHLIN A DALŠÍ STATICKÉ ÚPRAVY BUDOU PROVEDENY DLE KONSTRUKČNÍ ČÁSTI (ING. ŠAFAŘÍK)
- RESTAURÁTORSKÉ PRÁCE BUDOU PROVÁDĚNY DLE RESTAURÁTORSKÝCH ZÁMĚRŮ ODBORNÝMI FIRMAMI POVOLENÝCH SAMOSTATNÝMI ZÁVAZNÝMI STANOVISKY PAMÁTKOVÉ PÉČE
- OMÍTANÉ DŘEVĚNÉ PODHLEDY SE ŠTUKOVOU VÝZDOBOU BUDOU PODROBNĚ ZDKUMOVÁVANY VČETNĚ VŠECH PROFILACÍ ODBORNOU FIRMOU PŘED PŘÍPADNÝM ODSTRANĚNÍM Z DŮVODU NAPADENÍ BIOTICKÝMI ŠKŮDCI

Paré:

Měřítka:	1 : 50	Č.výkresu: 2
Formát:	4 x A4	