

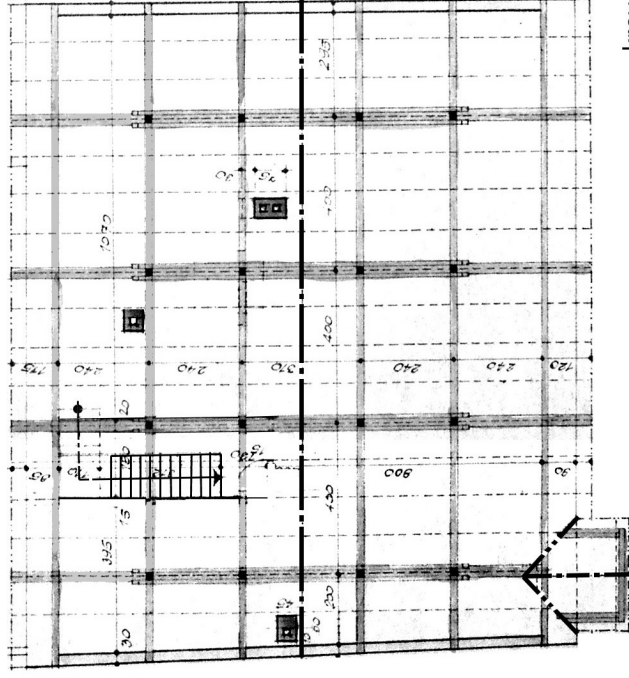
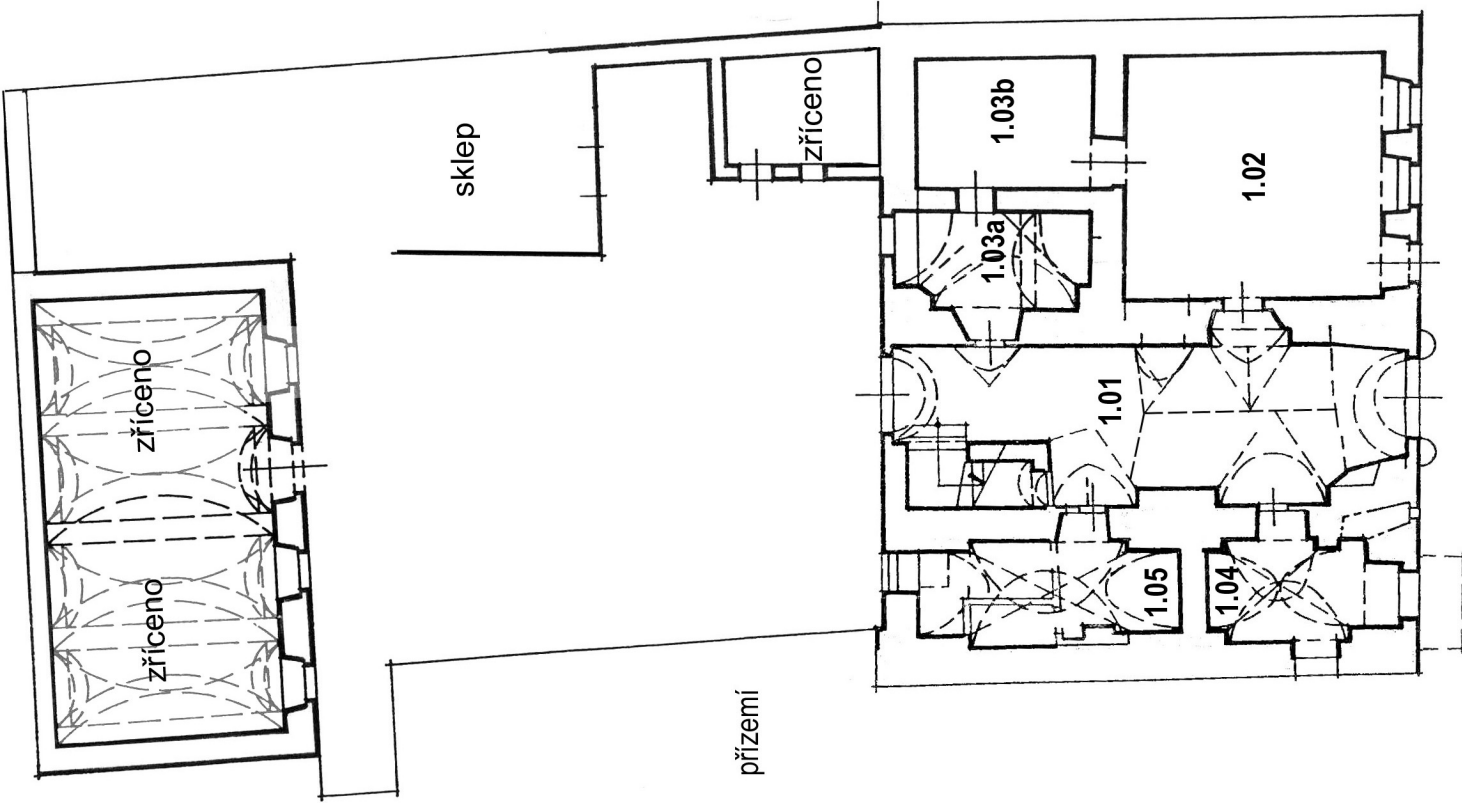


HORNÍ SLAVKOV ČP. 6 - SOUČASNÝ STAV, M 1 : 200

Podle dokumentace V. Ulče a P. Gronicha
1991 a F. Prskavce 1952 upravit J. Anderle
2017.

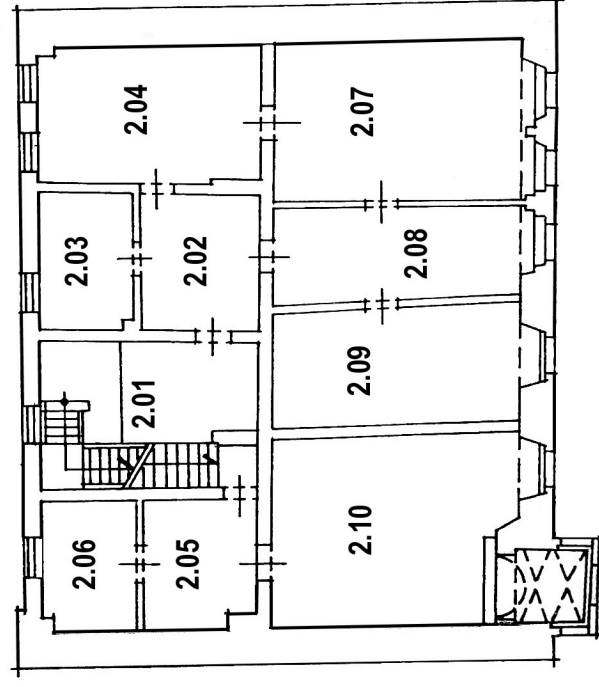

krov

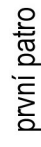

10 m

C