


TN-C-S / 3NPE / 0,4kV / 50 HZ

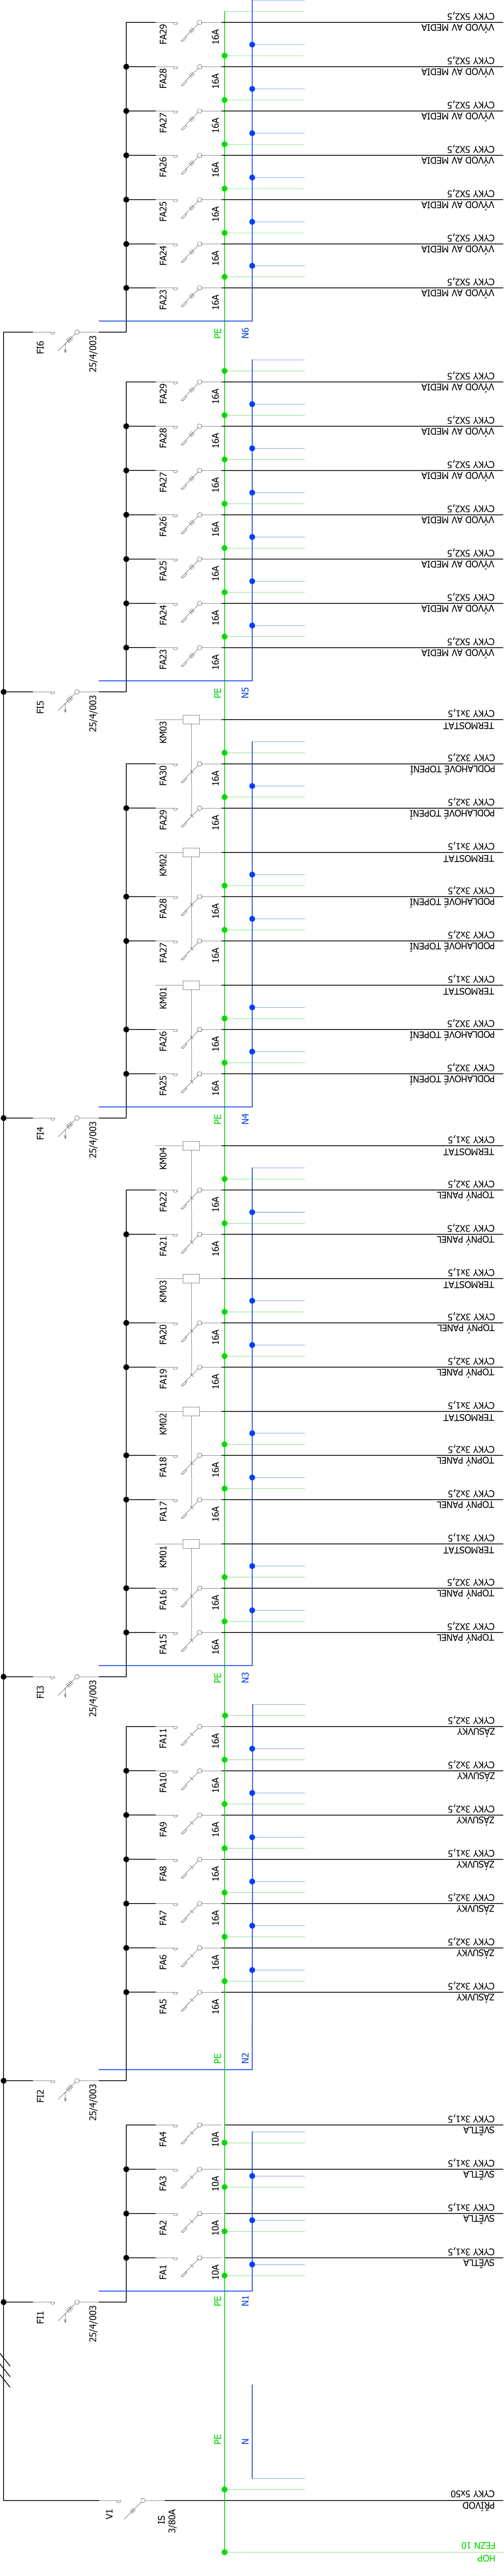

PROJEKT STRAKONICE, S.R.O.

ŽÁDOSTI O PŘÍJEM PRÁCE  
Ing. Jiří Třetbal, 602 501, Ing. Pavel Čoupek, 602 501

Objekt:	MĚŠTÁNSKÝ DŮM NA NÁM. REPUBLIKY Č.P. 6 HORNÍ SLAVKOV - STAVEBNÍ ÚPRAVY PRO MUZEUM
Investor:	MĚSTO HORNÍ SLAVKOV DLOUHÁ 634/12, 357 31 HORNÍ SLAVKOV
Zodp.proj:	ING. JIŘÍ TŘETBAL
Vypracoval:	KARL PŮTÁK
Návrh:	ING. JIŘÍ TŘETBAL
Číslo č.:	684.1
Datum:	02/02/25

Objekt:	SO 01 MĚŠTÁNSKÝ DŮM
Outlet:	D.1.0.6 - ELEKTROINSTALACE
Objekt:	ROZVADĚČ RP01.3
Formát:	10 x A4

Objekt:	ROZVADĚČ RP01.3
Formát:	10 x A4
Číslo č.:	E5.3
Objekt:	ROZVADĚČ RP01.3
Formát:	10 x A4

LEGENDA:

- JISTIČ JEDNOPOLOVÝ
- JISTIČ TŘÍPOLOVÝ
- PROUDOVÝ CHRÁNIČ 3f
- HLAVNÍ VYPÍNAČ
- STYKAČ SPÍNACÍ KONTAKTY